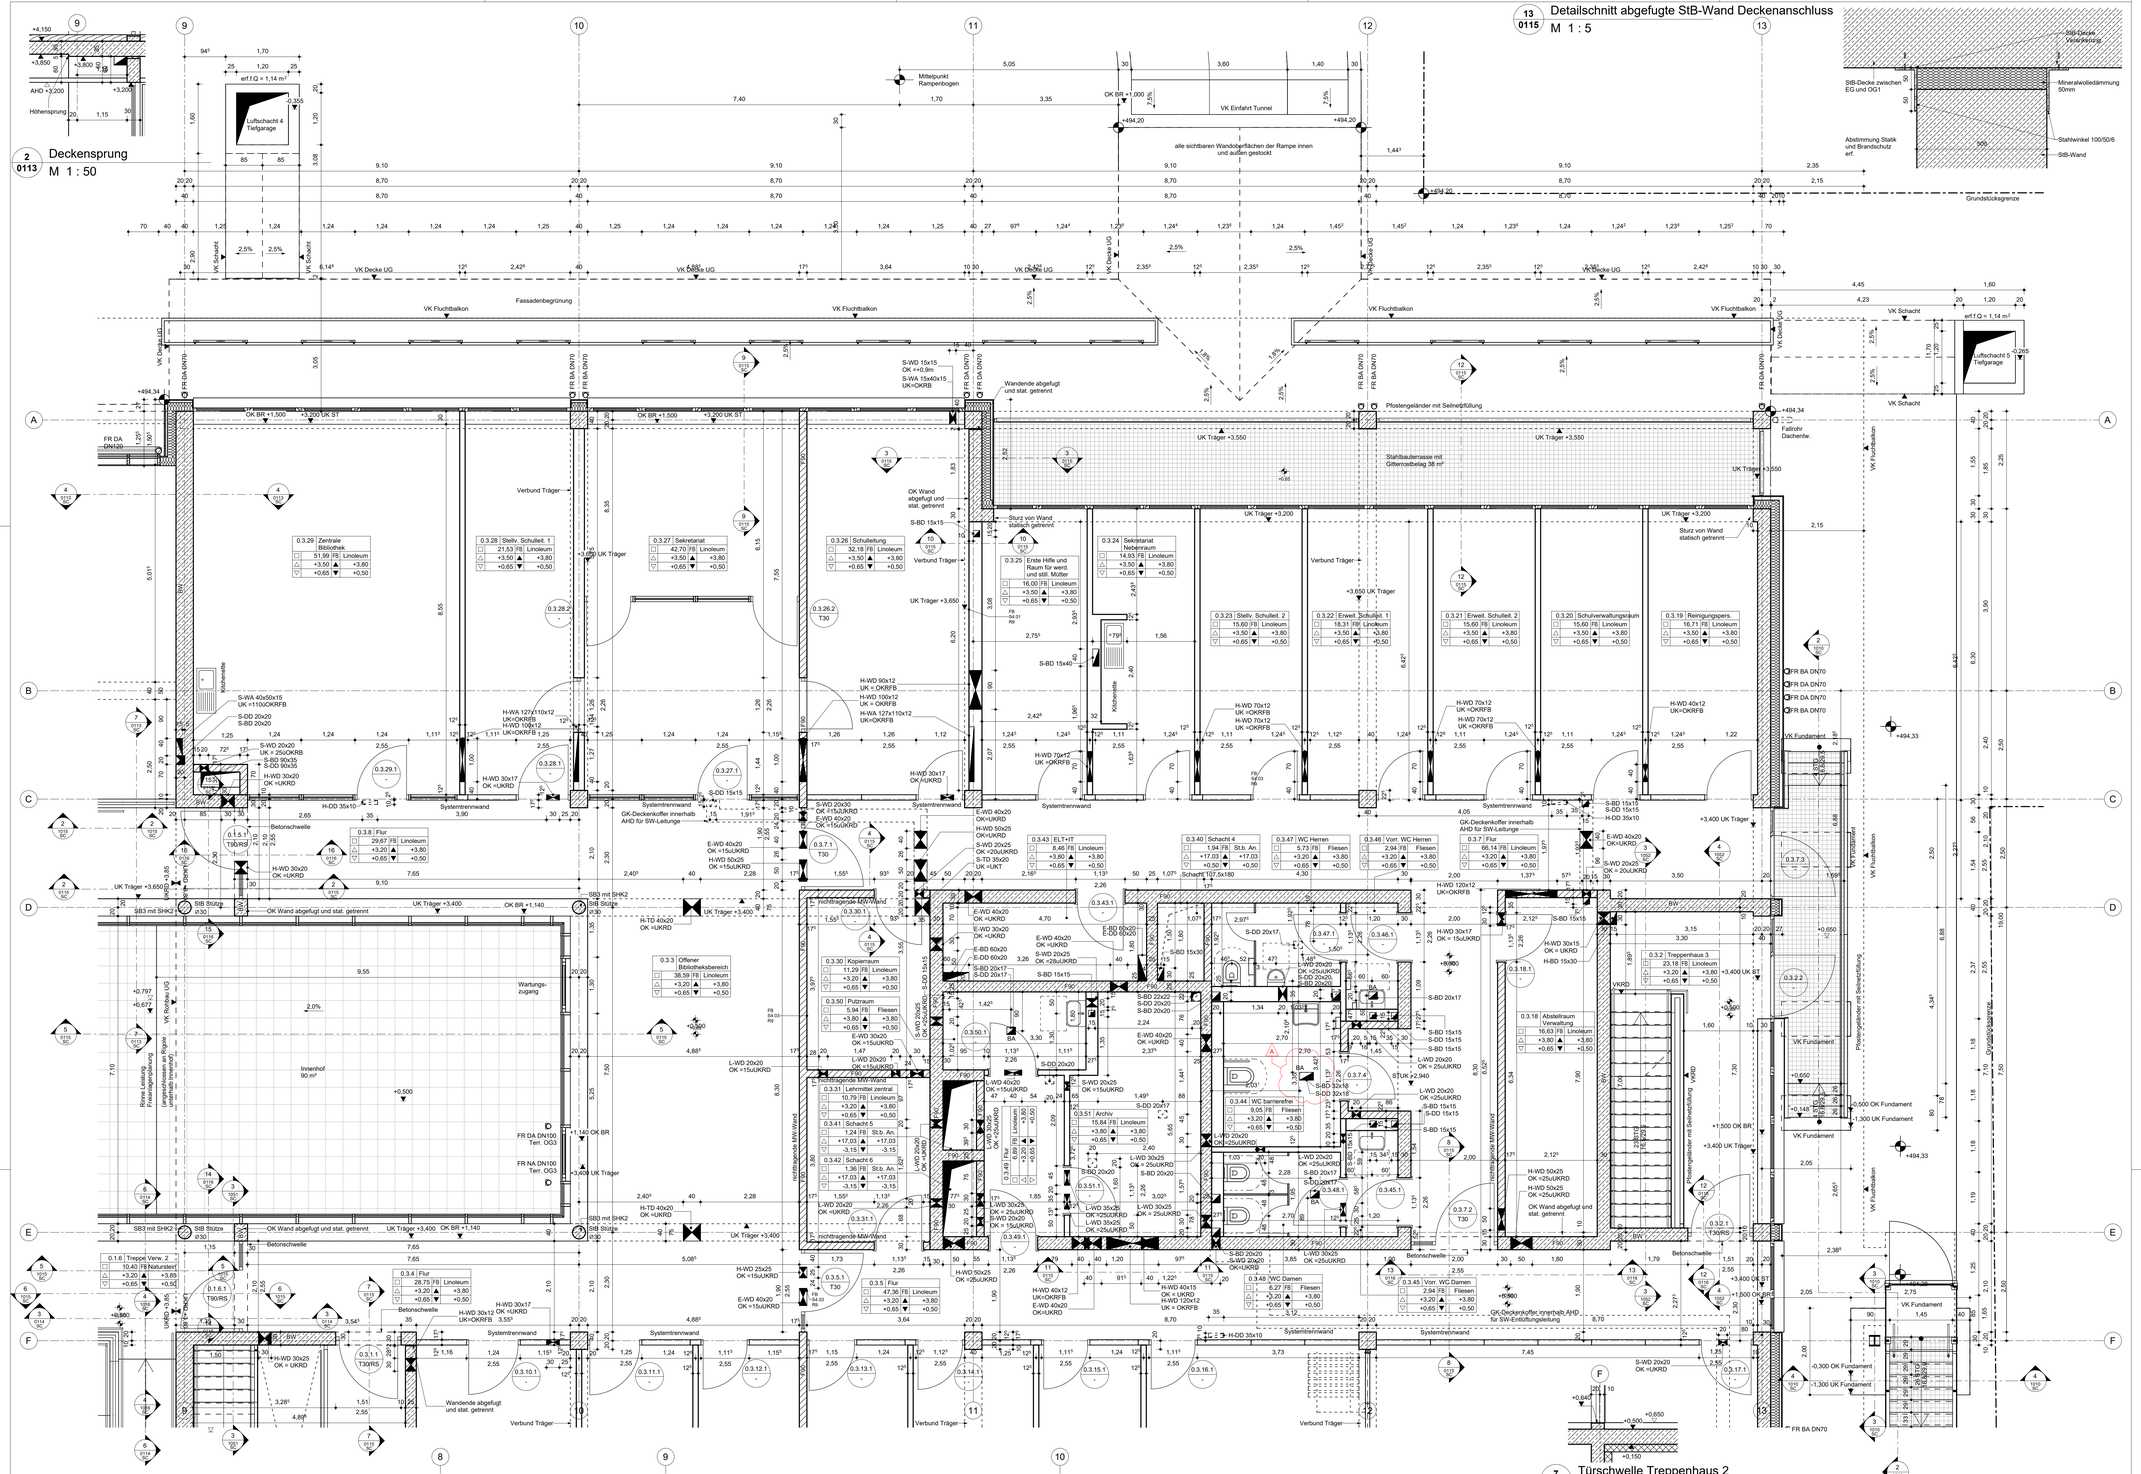
Deckensprung
M 1 : 50
Detailschnitt abgefugte StB-Wand Deckenanschluss
M 1 : 5
Legende
Grundstücksgrenze
Fertigkote
Rohkote
Unterkante
Oberkante
UK Fertig
UK Roh
OK Fertig
OK Roh
Hochpunkt
Tiefpunkt
Beton
Glasbausteine
Gipskarton
Kalksandstein
Mauerwerk (allg.)
Profilglas/Walzglas
Sichtbeton
Sichtmauerwerk
Trockenbauwand
Thermohaut
Decke
Boden
Fundament
Wand
Unterzug
Überzug
Sturz
Abgehängte Decke
Brüstung
Dachflächenfenster
Fußboden
Heizkörpernische
Oberlicht
Vormauerung/Vorwand
Hohlraumboden
Doppelboden
Dach
Elektro
Heizung
Lüftung
Sanität
Medien
Abdeckung
Nenndurchmesser
Rohrachse
Reinigungsöffnung
Regenrohr
Rohrsohle
Fallrohr
Durchbruch
Schlitz
Aussparung
Bodenschlitz
Fundamentdurchbruch
Fundamentschlitz
Deckendurchbruch
Deckenschlitz
Rohrhülse
Brandschutz
Brandschutztür
Brandschutzglas
Sprinkler
Notausstieg
Aussenkante
Vorderkante
Anschlagschiene
Ankerschiene
Überschubrohr
Arbeitsfuge
Dehnfuge
Trennschiene
Beton, bewehrt
Beton, unbewehrt
WU Beton
Betonfertigteil
Mauerwerk
Dämmstoff weich
Dämmstoff hart
leichte Trennwand (alle von UKRD bis OKRD)
LWD 60/40 OK +3,50 Lüftungswand-durchbruch 60 Breit/40 Hoch/ Oberkante +3,50
EDD 80/20 Elektrodecken-durchbruch 80 Breit/20 Tief Blick n. unten
SWS 30/15 OK +8,10, UK +6,90 Sanitärwand-schlitz 30 Breit/15 Hoch Oberk. +8,10 Unterk. +6,90
Darstellung für große Deckendurchbrüche Blick n. unten
Darstellung für große Deckendurchbrüche Blick n. oben
Zeichnungs-Nr.
Plan-Nr.
Änderungen gem. Indextabelle
Höhenangaben beziehen sich auf ±0,00 = Fertigfußboden EG.
Türmaße beziehen sich auf OKFFB.
Weitere Darstellungen gemäß DIN 1356.
Bemaßungen in "m" und "cm".
Diese Zeichnung gilt nur mit den dazugehörigen Detail-, Schal- und Bewehrungsplänen.
Aussenanlagen nach Planung EGL.
Alle Masse sind von der ausführenden Firma vor Ausführung zu prüfen.
Unstimmigkeiten oder Massfehler sind dem Architekten sofort mitzuteilen.
Alle Masse sind am Bau zu prüfen.
TK-Wände immer von OKRFB bis UKRD, außer wenn anders beschriftet.
TB-Vorsatzschalen immer von OKRFB bis 10cm ÜUKAHD, außer wenn anders beschriftet.
Vermaßung der Türöffnung nach DIN 18100
OK FFB
OK RFB
Tür im Schnitt
A Aufzugsschacht Ergänzung / Anpassung Durchbrüche 20.02.2025 nz
Index Änderung Datum gezeichnet
Planinhalt: Werkplan EG - Ausschnitt 5
Plan Nr. SC.0115
Schule
MRE
Turnhalle
Höhenkoordinaten ±0,00 = 494,35m ü. NHN2016
LP5 Ausführung
PET
Neubau einer 4-zügigen Realschule mit Mensa und Dreifachsporthalle
Petrarcastraße 1, 80933 München, Stadtbezirk 24
Projekt-Nr. Bauherr 12HI.011069
Bauherr Landeshauptstadt München - Referat für Bildung und Sport - Zentrales Immobilienmanagement
vertreten durch Landeshauptstadt München - Baureferat Bau-H41 Berg-am-Laim-Straße 47 81671 München
Gemarkung Feldmoching
Flur Nr. 1348/90, 1348/178
Bauf. / Geb. Schulgebäude
Entwurfs-verfasser
Projekt Nr.
Freigabedatum
Index
Projektant
Gezeichnet
Geprüft
Plangröße 1189 mm x 841 mm A0 quer
Planart 0100 Grundrisse
Planinhalt Werkplan EG - Ausschnitt 5
Maßstab 1:50
Plandatum 08.09.2026
Plan Nr. SC.0115
Längsschnitt Terrasse
M 1 : 50
Decke Flur-Kopierraum
M 1 : 50
Innenhof
M 1 : 50
Türschwelle Treppenhaus 2
M 1 : 50
Flur Türschwelle
M 1 : 50
Sekretariat
M 1 : 50
Schulleitung
M 1 : 50
Flur Durchbrüche
M 1 : 50
Querschnitt Terrasse
M 1 : 50