
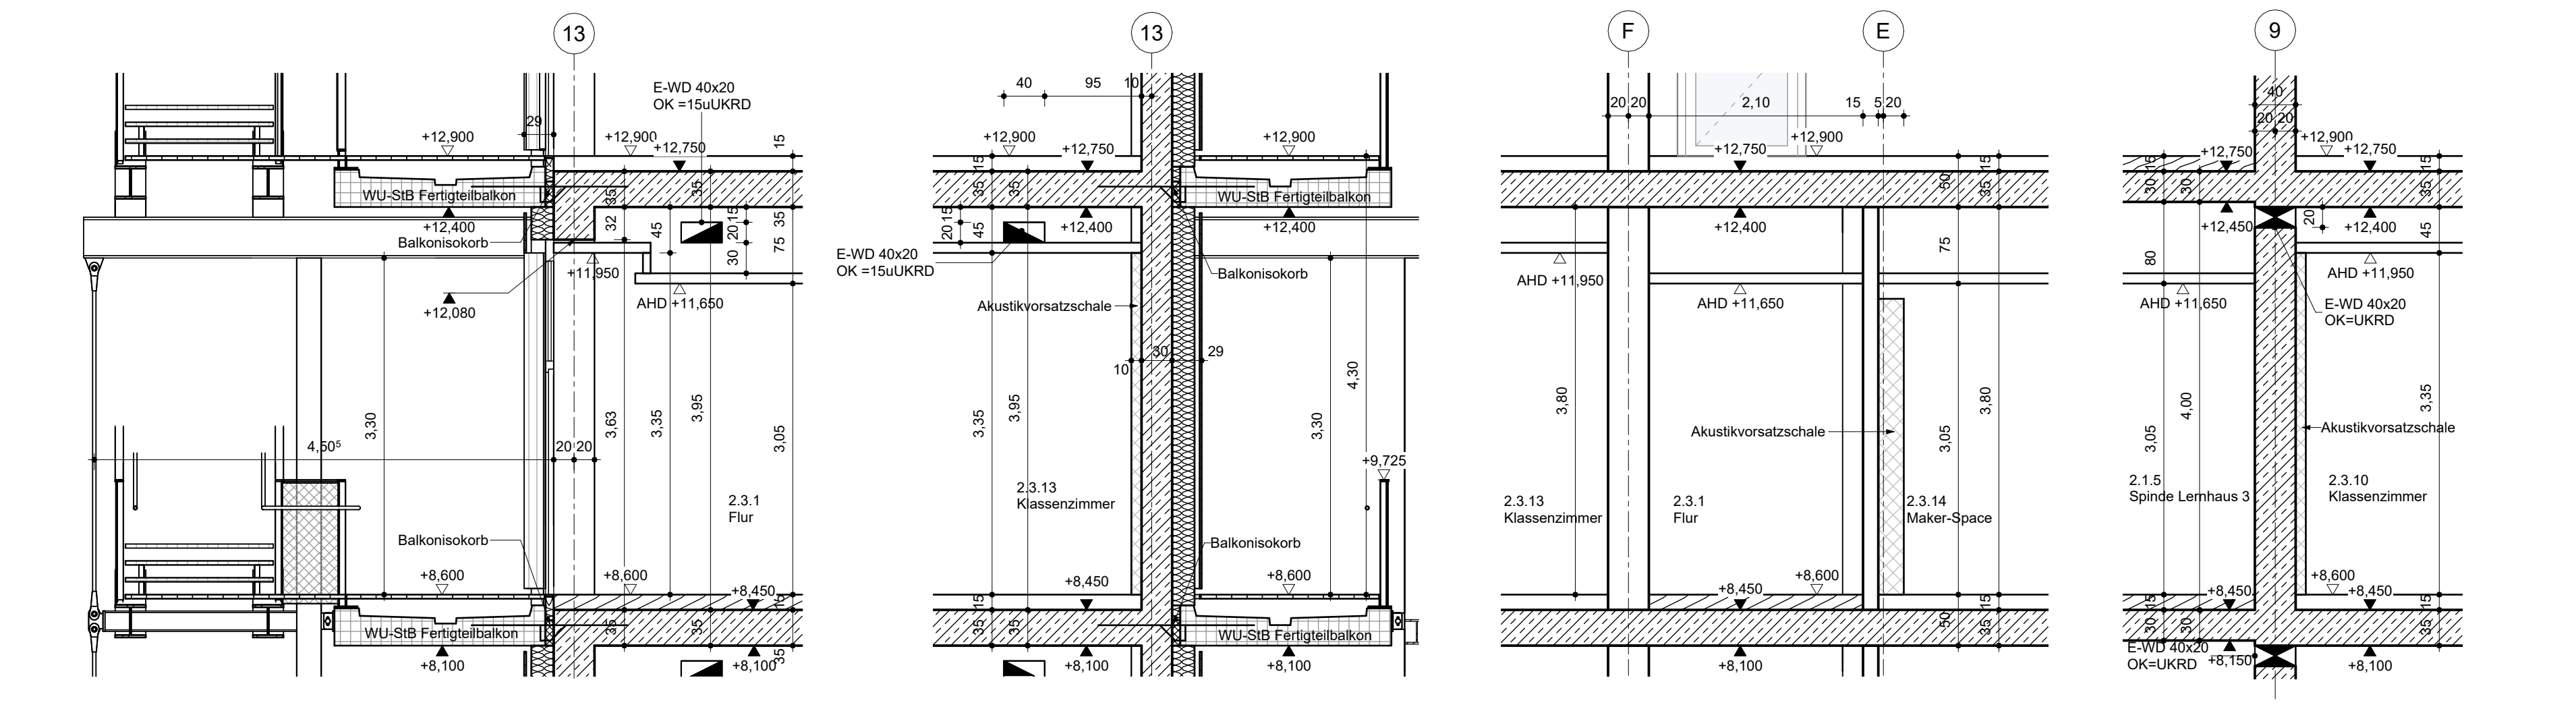


### Legende

▽ F Fertigteile	D Decke	E Elektro	F Brandschutz
▲ R Rohre	B Boden	H.L. Heizung	T Brandschutz
▲ OK Unterkante	F Fundament	L Lüftung	G Brandschutzglas
▲ LWF LWF Fertig	W Wand	S Sanitär	SFR Sprinkler
▲ LUK LUK Rohr	UZ Unterzug	M Medien	NA Notausstieg
▽ OKF OK Fertig	ST Stütz	BA Bodenabf. AK Aussonkter	ND Nennendurchmesser
▽ OKR OK Roh	BR Brüstung	RA Rohrtrache	AK Aussonkter
HP Hochpunkt	DFD Dachflächenfenster	RO Reinigungsoffnung	ANS Anschlagene
TP Treppe	HN Holzknauf	RS Rohrtrache	UR Überschrohr
B Beton	OL Oberlicht	FR Fallrohr	FR Fallrohr
GBS Gesteinsblöcke	VM Vormauerung/Vorwand	D Durchbruch	AF Arbeitstuge
OK Gipskarton	HBB Holzboden	S Schutz	DF Diefhöhe
KS Kalksandstein	DBB Doppelboden	AS Aussteigung	TS Trennschicht
MW Mauerwerk (alt.)	DA Dach	BS Bodenstutz	FD Fundamentdurchbruch
PG Profils Glas/Walglas	SB Schlitten	FS Fundamentstutz	FS Fundamentstutz
SM Schlammwerk	SM Schlammwerk	DD Deckenschnitt	DD Deckenschnitt
TH Thermotaut	TH Thermotaut	DB Deckenschnitt	DB Deckenschnitt
		TH Thermotaut	TH Thermotaut

Höhenangaben beziehen sich auf Fertigtüfelflächen EG.  
 Formale beziehen sich auf OKRFB.  
 Weitere Details gemäß DIN 1356.  
 Bemalungen in "m" und "cm".  
 Diese Zeichnung gilt nur mit den dazugehörigen Details, Schal- und Bewehrungsplänen.  
 Ausnahmen nach Planung EOL.  
 Alle Masse sind von der ausführenden Firma vor Ausführung zu prüfen.  
 Umrisstypen oder Massiefiler sind dem Architekten sofort mitzuteilen.  
 Alle Masse sind am Bau zu prüfen.  
 Tüfelflächen immer von OKRFB bis UKRD, außer wenn anders beschriftet.  
 TB-Vorzeichen immer von OKRFB bis 10cm (OKRFB), außer wenn anders beschriftet.

A	Aufzugsachse (Ergänzung) / Anpassung Durchdrüche	20.02.2025	nz
Index	Änderung	Datum	gezeichnet

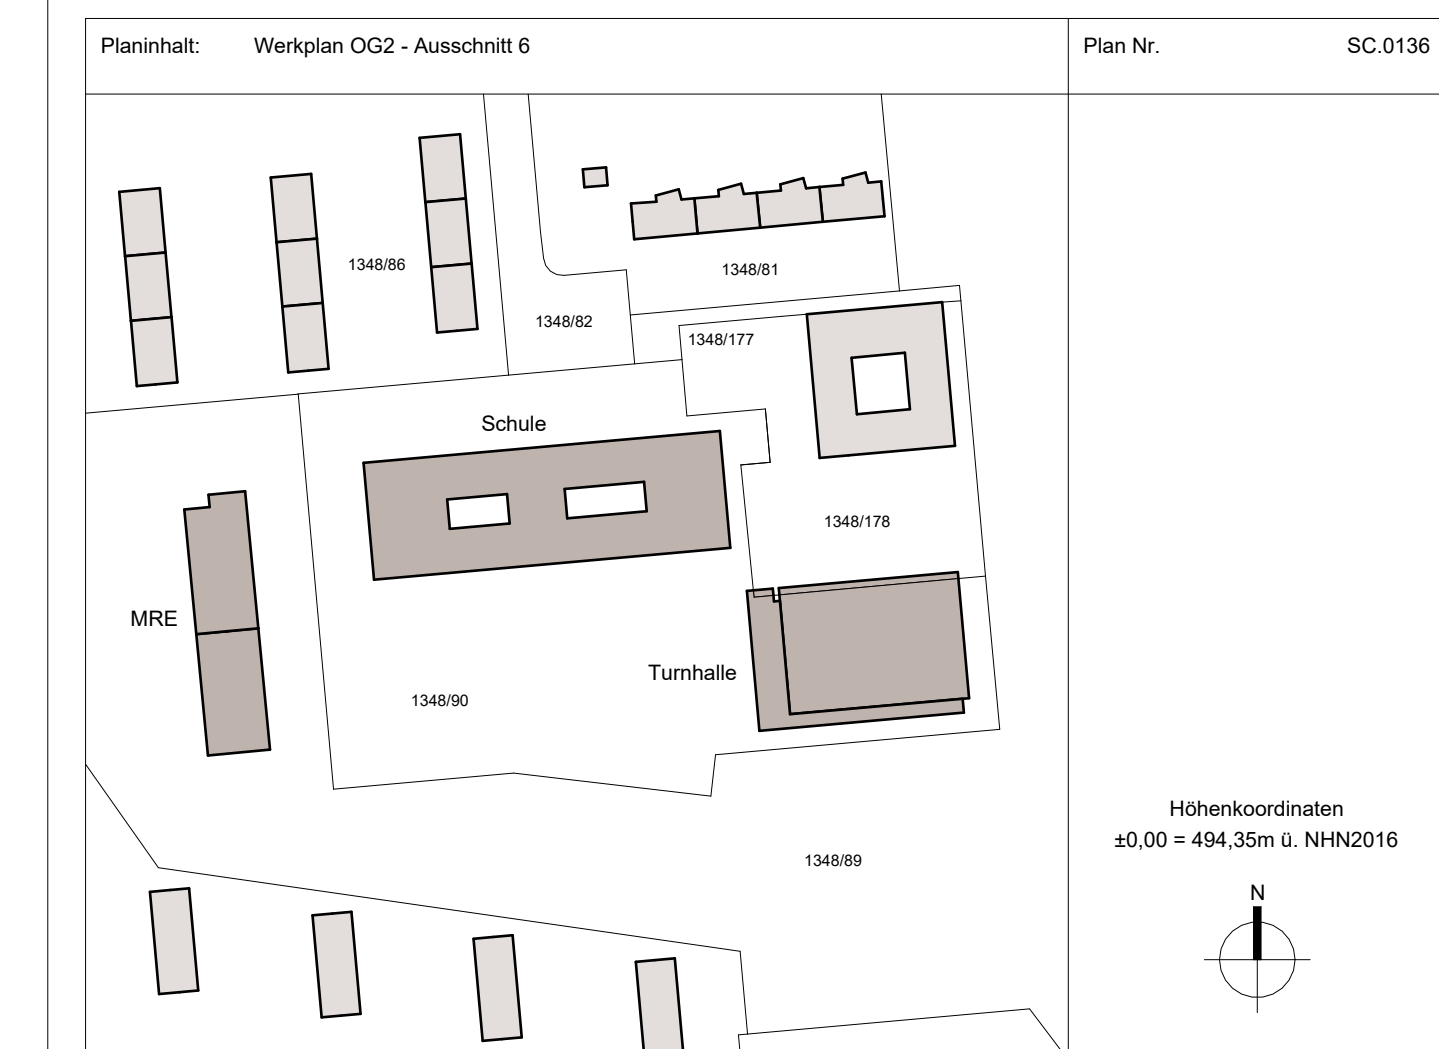

1 Flurtür zur Fluchtreppe M 1:50  
 2 Klassenzimmer Wand M 1:50  
 3 Klassenzimmer - Flur M 1:50  
 4 Spinde Lerneis 3 M 1:50

### LPS Ausführung

## PET

Neubau einer 4-zügigen Realschule mit Mensa und Dreifachsporthalle  
 Petrarcastraße 1, 80933 München, Stadtbezirk 24

Bauherr	Landeshauptstadt München - Referat für Bildung und Sport - Zentrales Immobilienmanagement	Projekt-Nr.	12W.011069
vertreten durch	Landeshauptstadt München - Baureferat Bau-H41 81071 München	Gemarkung	Feldmooching
Entwurfsverfasser		Flur-Nr.	134890, 13481178
Projektant		Bauf. / Geb.	Schulgebäude
		Projekt-Nr.	
		Freigebatum	
		Index	
		Gezeichnet	
		Gepruft	
Plangröße	1189 mm x 641 mm	Planart	0100 Grundrisse
Planinhalt	Werkplan OG2 - Ausschnitt 6	Maßstab	1:50
Plan-Nr.		Plandatum	08.09.2024

SC.0136