
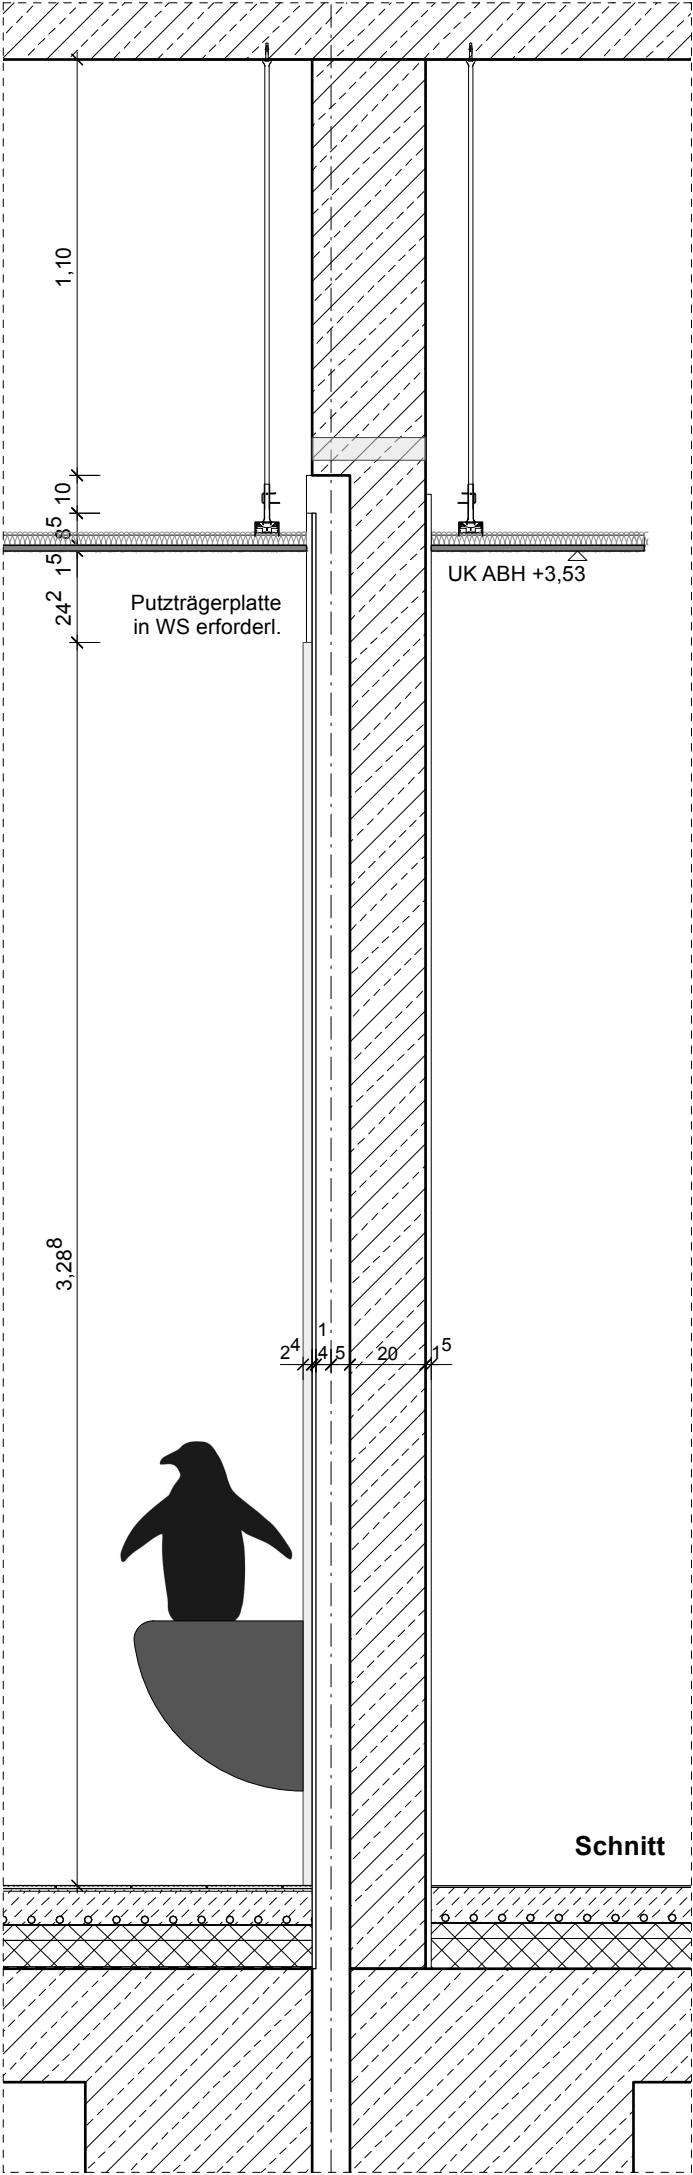


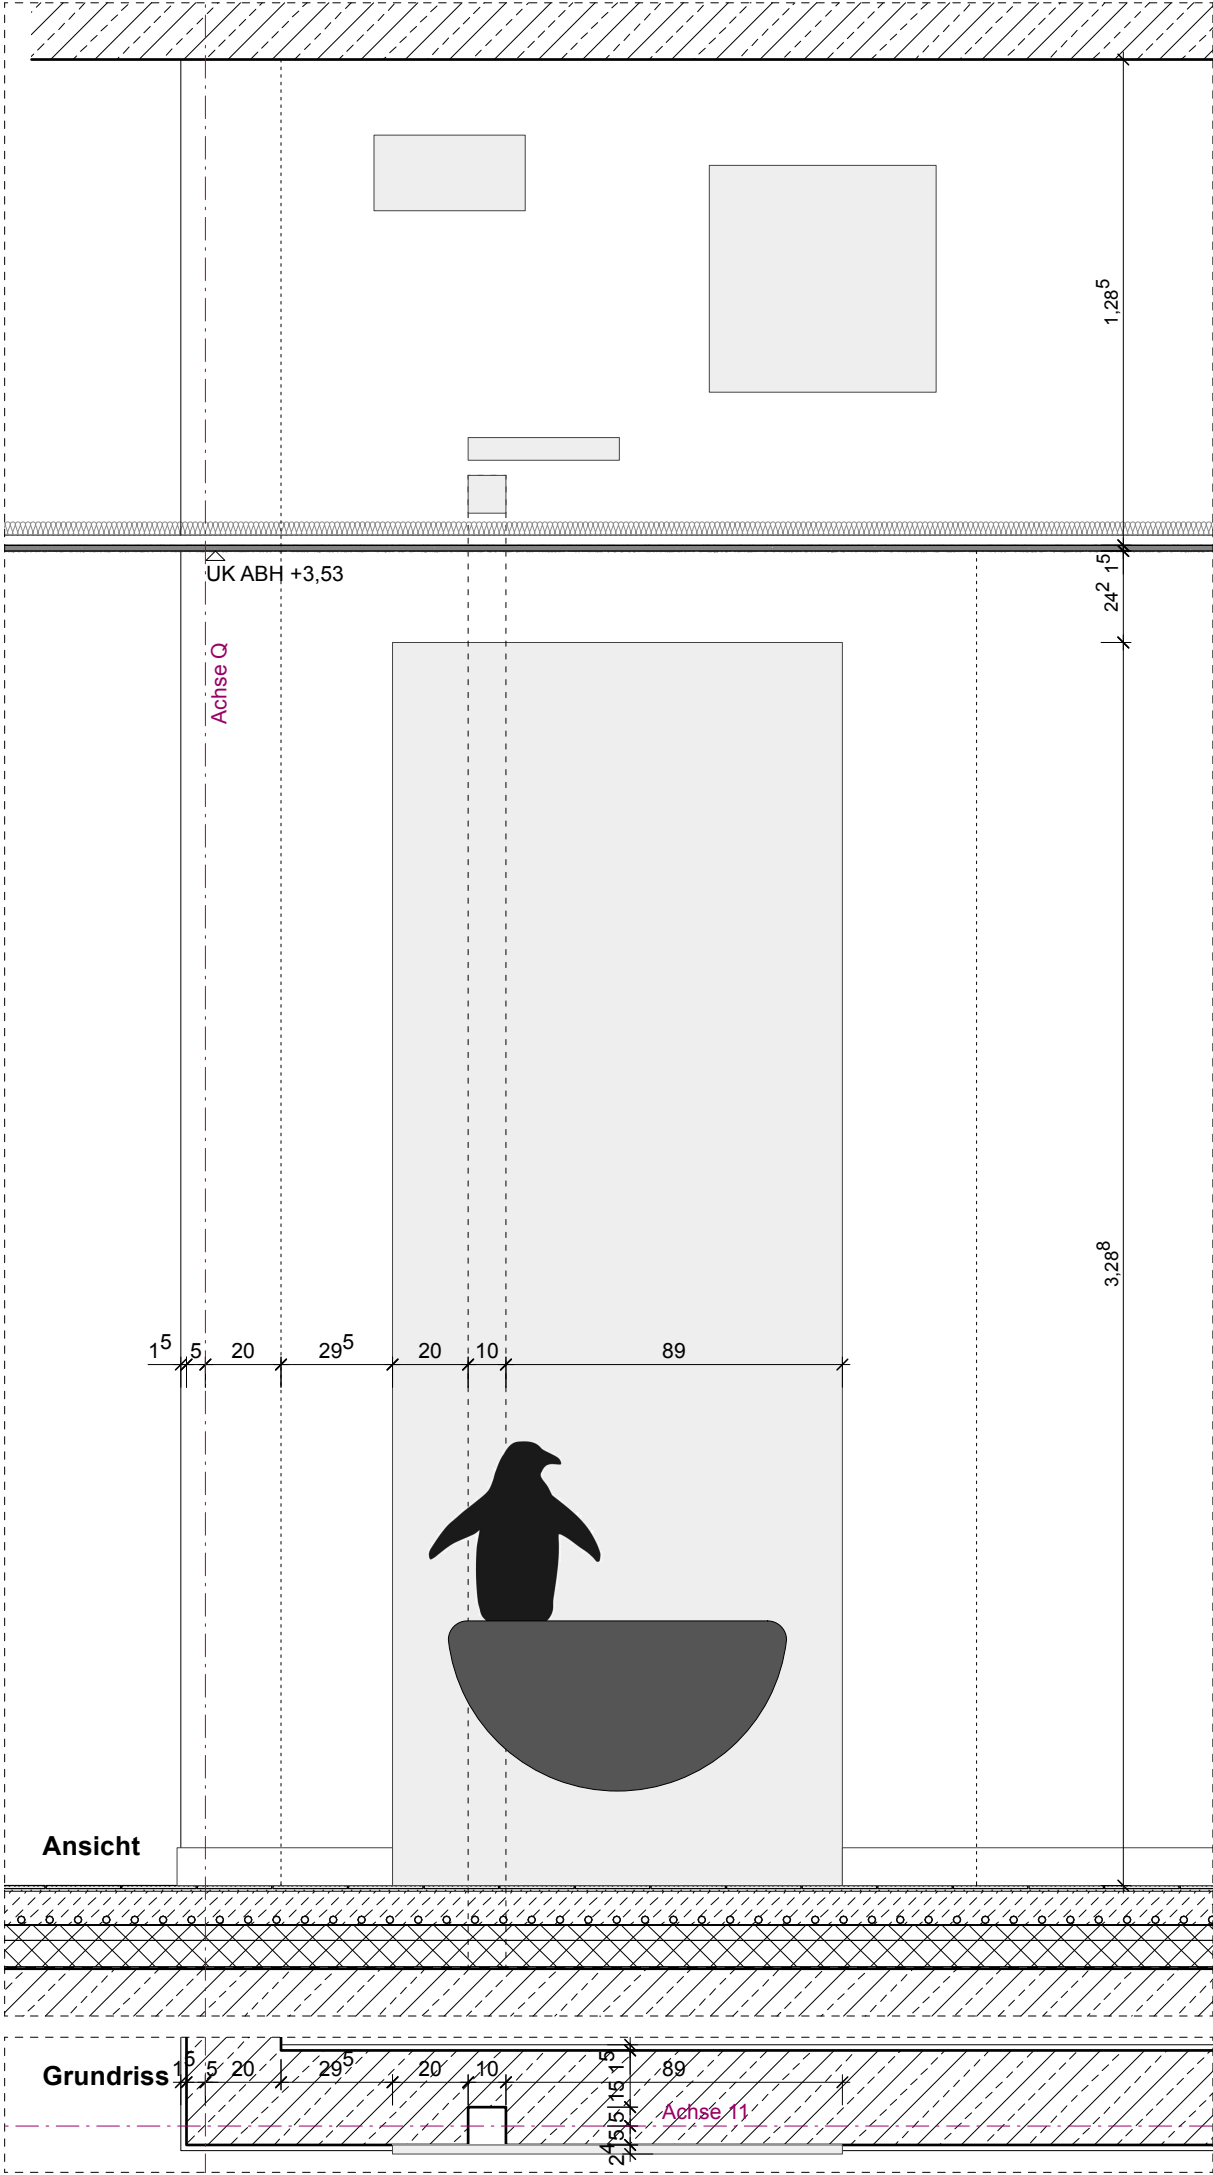

00	Planstand Vergabe	PR	240902
INDEX	ÄNDERUNG	BEARB.	DATUM JJMMTT

PLAN ID		
WSC-ARC-5-GRS-DE-XX-01 -F-00 -240902		
NORMALNULL		PROJEKT-NR. POM
GRS: ±0.00 = 538.75 NN		10458
PROJEKTTLEITUNG		PROJEKTSTEUERUNG
Landeshauptstadt München Baureferat Hochbau 3 Berg-am-Laim Str. 47 81660 München fon 089 233-00		
LIEGENSCHAFT		
Traunsteinerstraße 2-8, 81549 München Stadtbezirk 17, Obergiesing - Fasangarten Flurstück 16014 & 16014/6, Gemarkung München		
PROJEKT / BAUWERK		
Neubau einer 7-zügigen Grundschule mit 3-fach Sporthalle und Tiefgarage		
		LEISTUNGSBEREICH
		Objektplanung
		LEISTUNGSPHASE
		Ausführungsplanung
PLANINHALT		
GRS_Detail Pinguinbrunnen (Flur Verwaltung) EG		
		MASSSTAB
		1:20
PLANVERFASSER / PLANFERTIGER DER OBJEKTPLANUNG		
		ERSTELLER
		OS
		INT. PLAN-NR.
		1904
BAUHERR		
	Landeshauptstadt München	Referat für Bildung und Sport Zentrales Immobilienmanagement RBS-ZIM-SÜD-3
FILE	FORMAT	DATUM
1904_5_DT_Tueren_GRS.vwx	ISO A3	25.09.23