
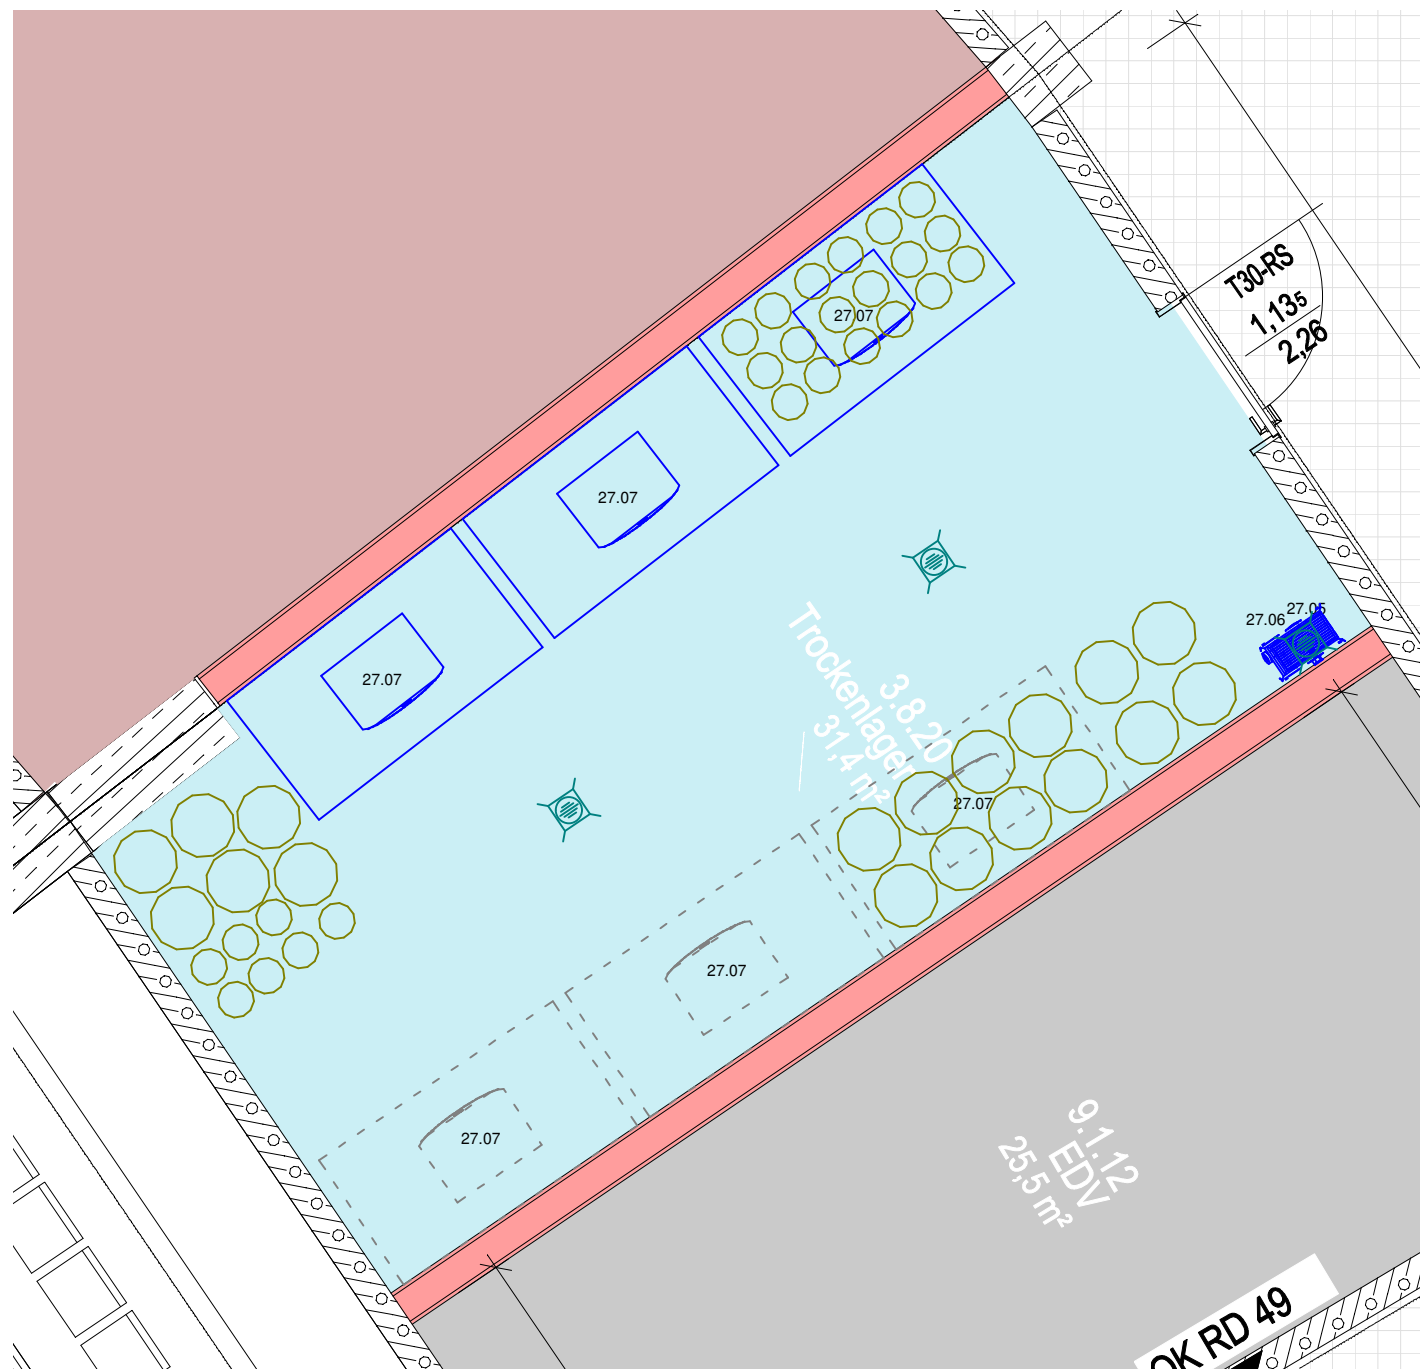
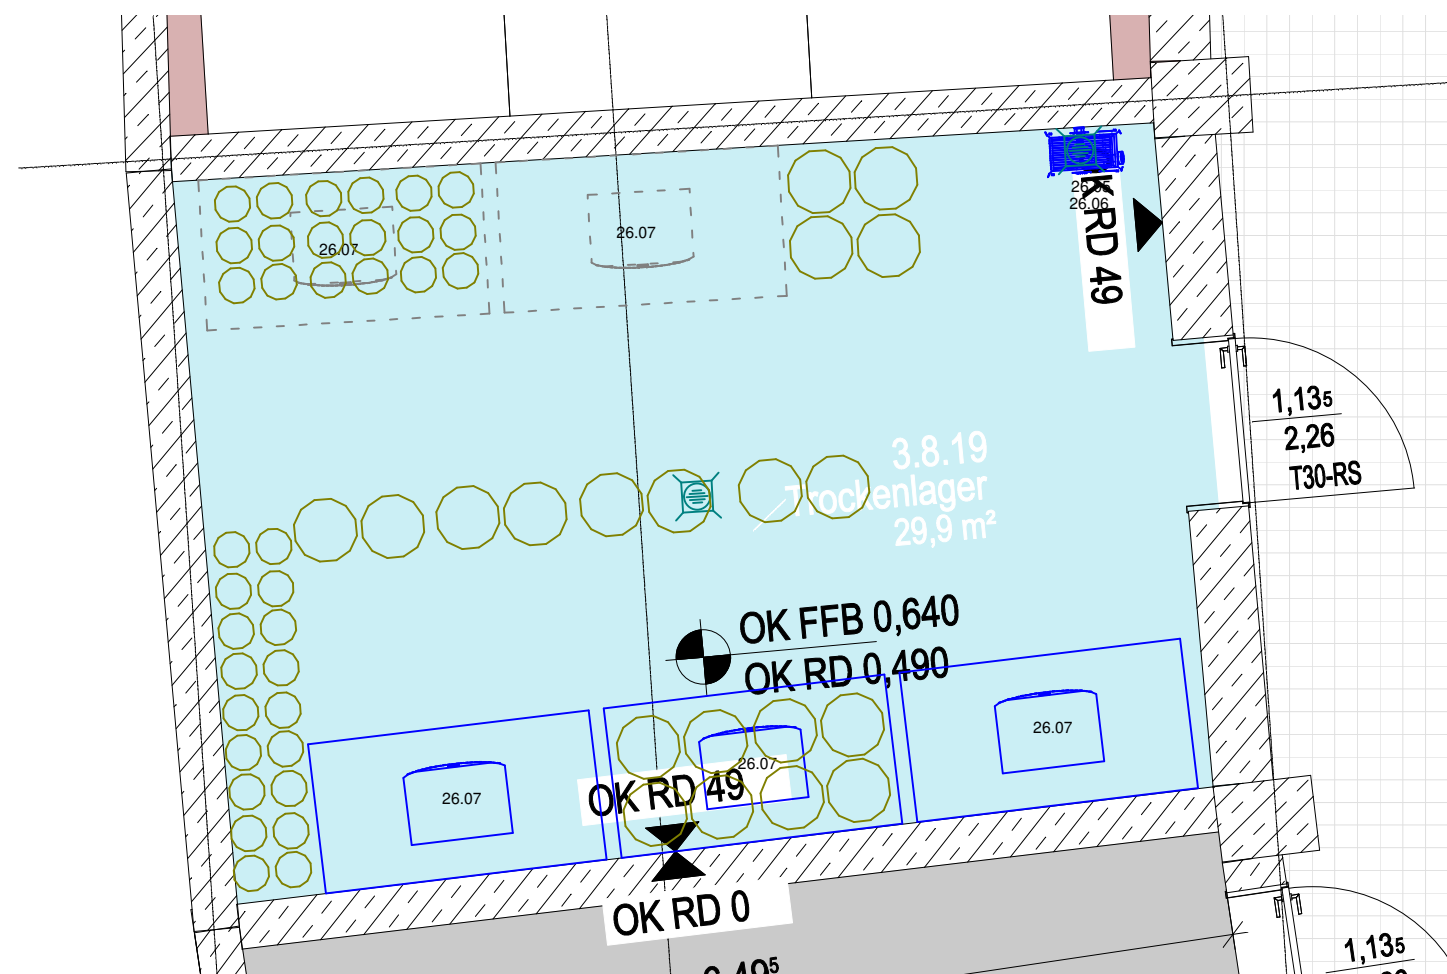
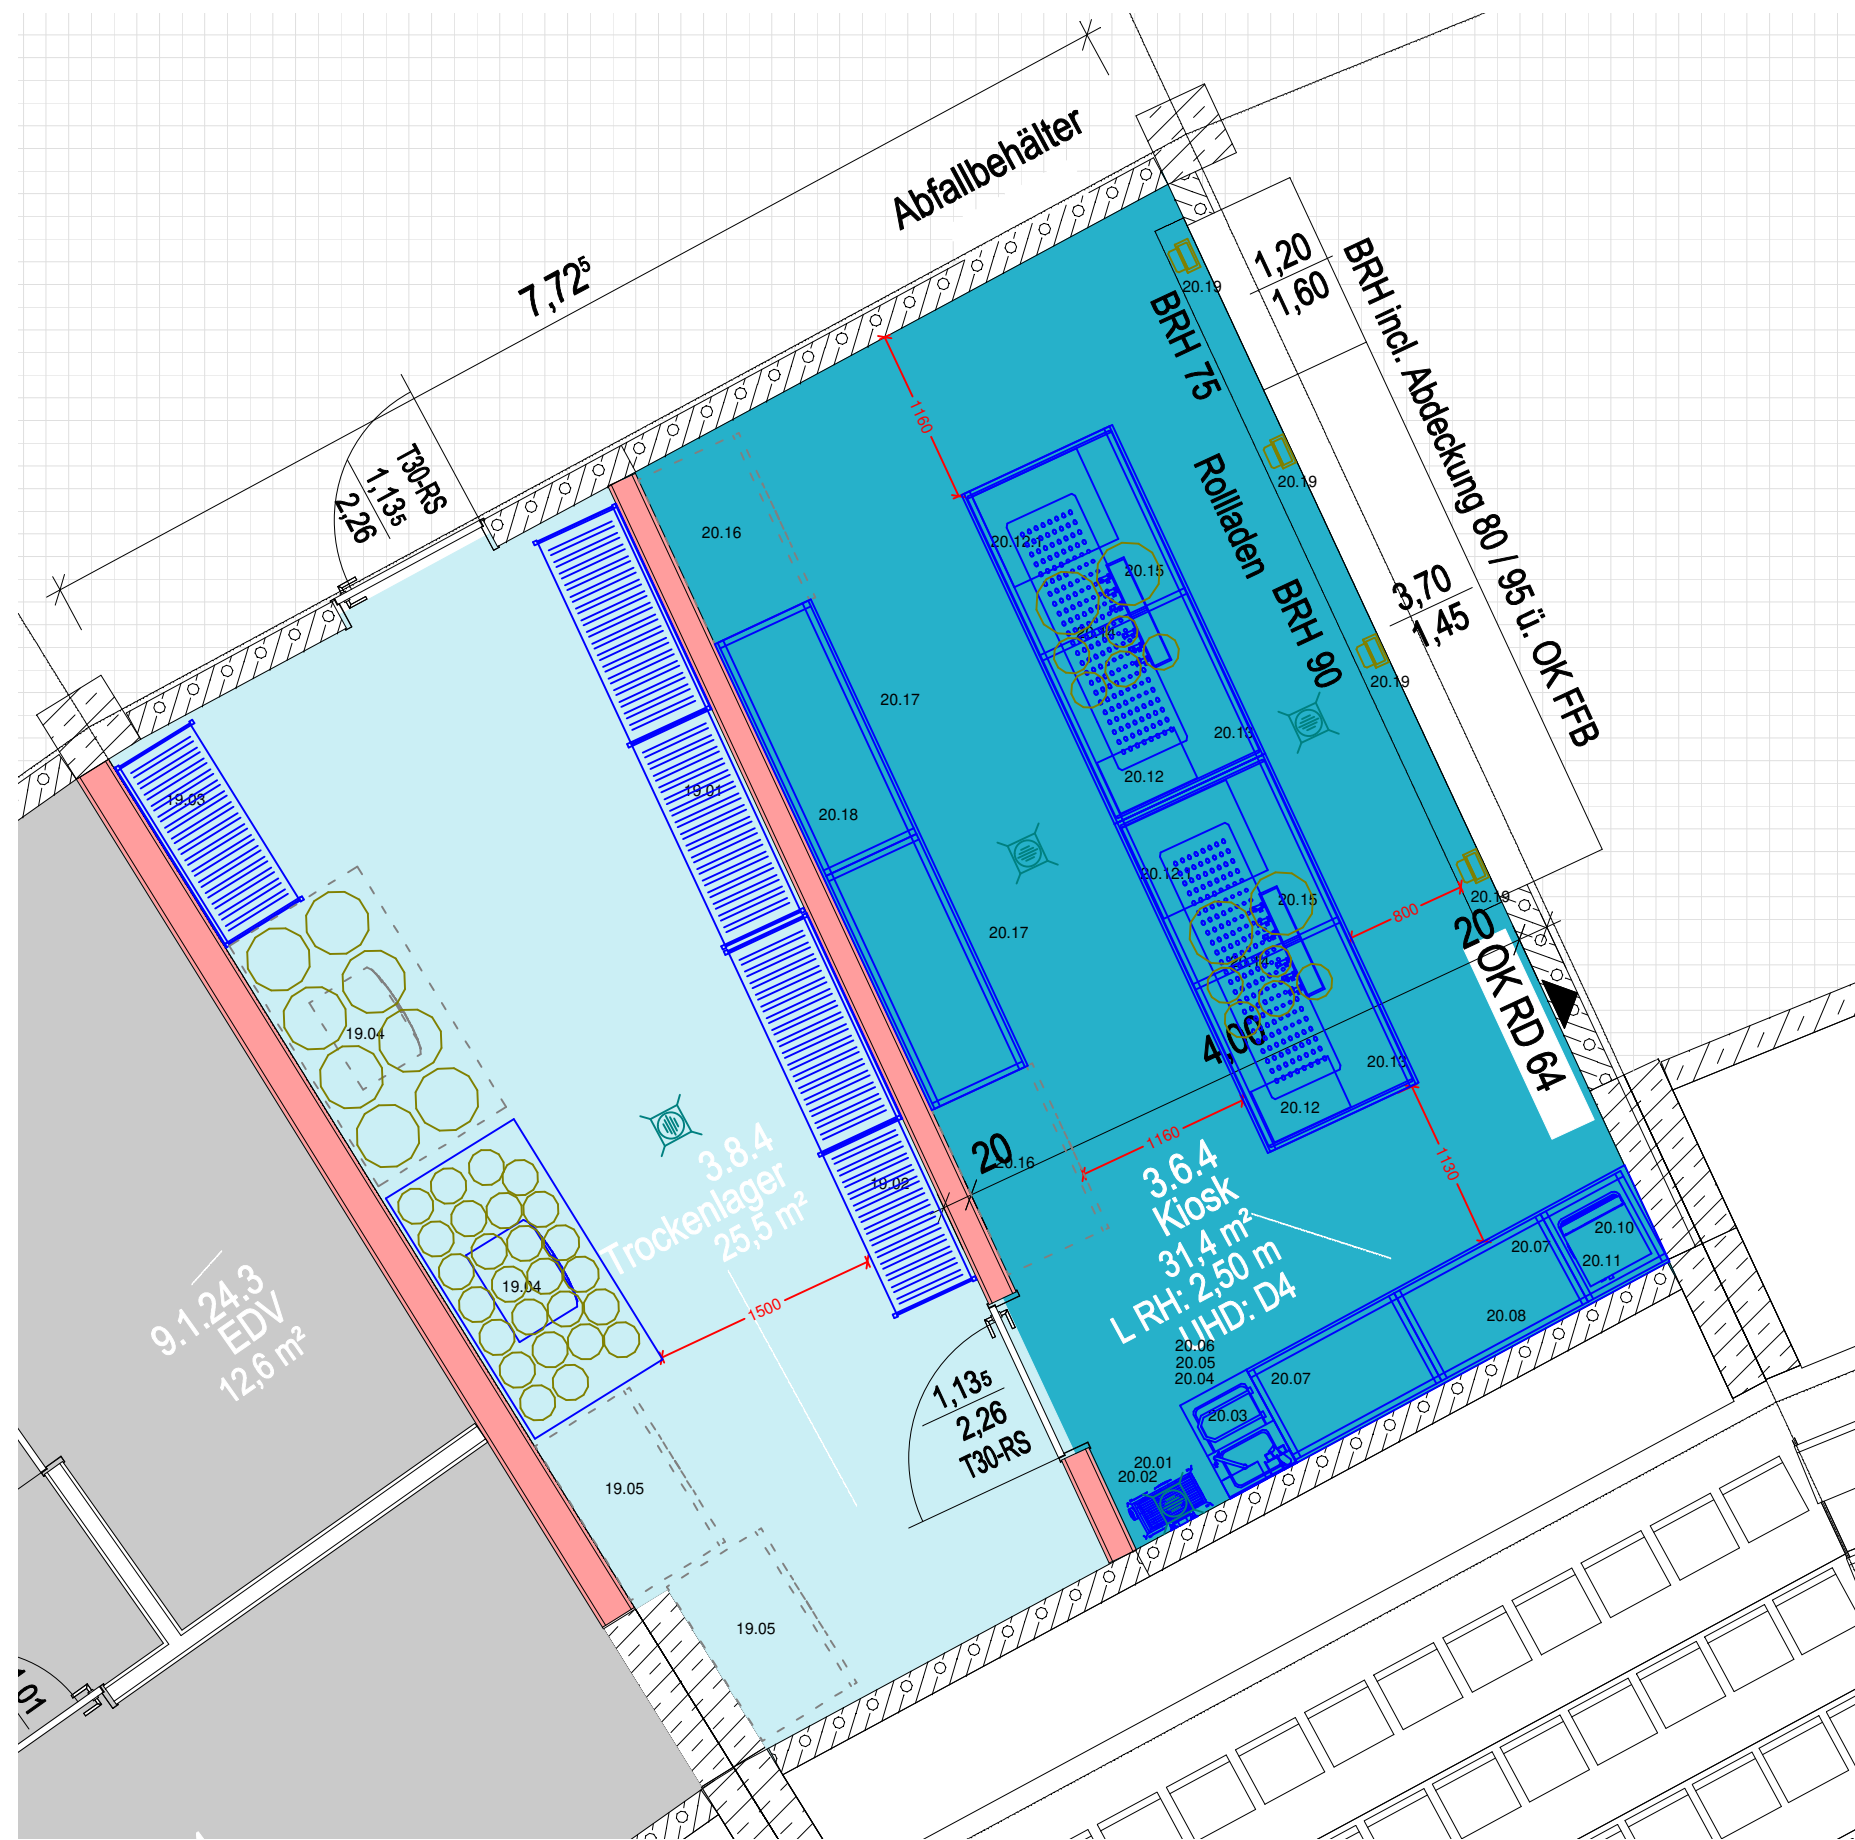


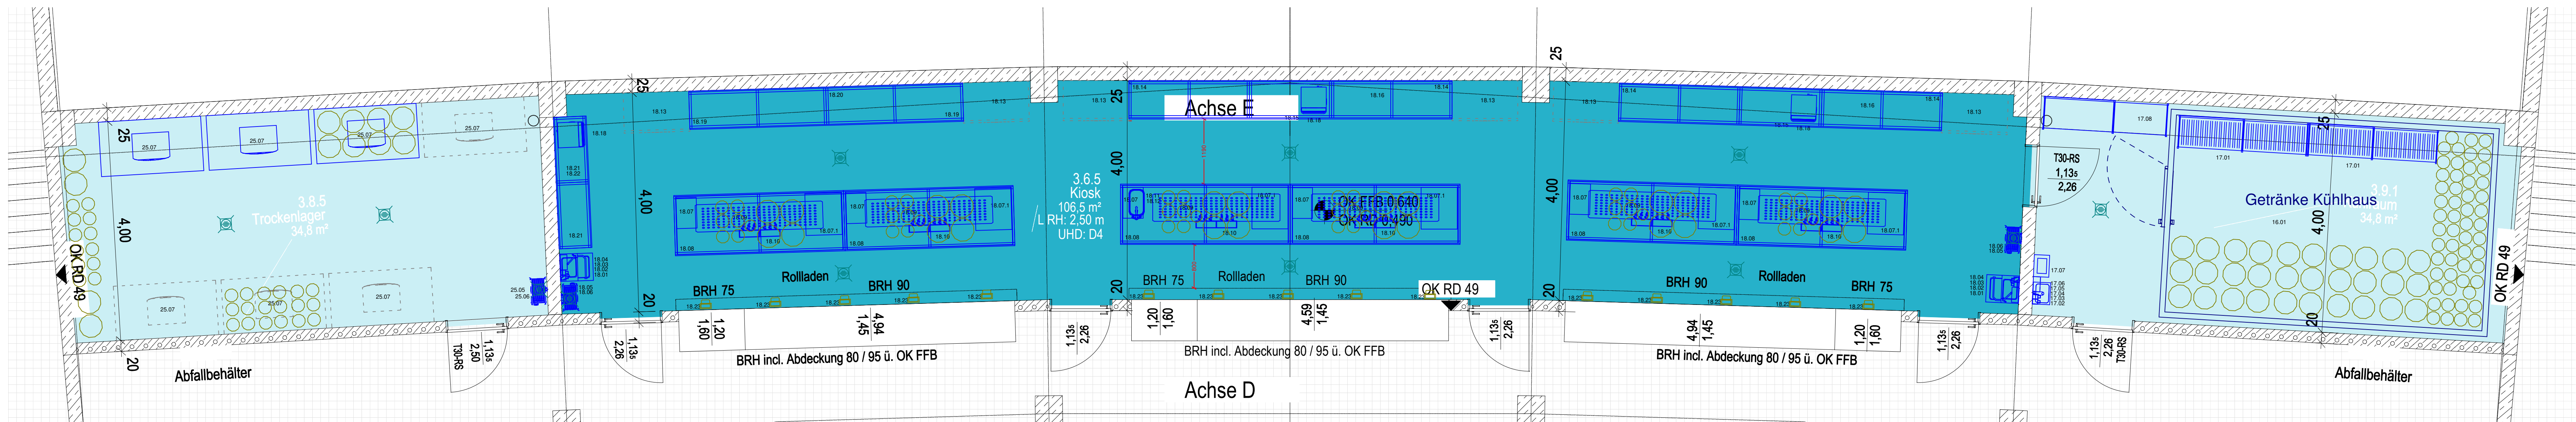

Pos.	Stck	Artikelbezeichnung
16.01	1	FASSKÜHLZELLE
17.01	2	REGAL NORM 20 ROSTAUFL.
17.02	1	HANDWASCHBECKEN
17.03	1	WASCHTISCHARMATUR
17.04	1	SEIFEN-/DESINFEKTIONSM.SPENDER
17.05	1	SEIFEN-/DESINFEKTIONSM.SPENDER
17.06	1	HANDTUCHSPENDER
17.07	1	PAPIERKORB
17.08	1	REGAL NORM 20 GESCHL. AUFLAGEN
18.01	2	HANDWASCH-AUSGUSSKOMBINATION
18.02	2	SEIFEN-/DESINFEKTIONSM.SPENDER
18.03	2	SEIFEN-/DESINFEKTIONSM.SPENDER
18.04	2	HANDTUCHSPENDER
18.05	2	WANDBATTERIE 1/2"
18.06	2	SCHLAUCHAUFRÖLLER 3/4"
18.07	6	DURCHLAUFKÜHLER AFG
18.07.1	6	DURCHLAUFKÜHLER BIER
18.08	6	ARBEITSTISCH mit UNTERGESTELL

Pos.	Stck	Artikelbezeichnung
18.09	6	SCHANKTISCHABDECKUNG m. TROMMULDE
18.10	6	SCHANKSÄULE
18.11	1	EINSCHWEIß - SCHWENKBECKEN
18.12	1	STAND-THEKENARMATUR 1/2"
18.13	6	UMLUFT-GEWERBEKÜHLSCHRANK-OPTIONAL
18.14	4	ARBEITSTISCH mit UNTERGESTELL
18.15	2	ARBEITSSCHRANK mit FLÜGELTÜREN
18.16	2	OBERPLATTE
18.18	3	INSTANT-HEIßGETRÄNKZUBEREITER
18.19	2	ARBEITSTISCH mit UNTERGESTELL
18.20	1	OBERPLATTE
18.21	2	ARBEITSSCHRANK mit FLÜGELTÜREN
18.22	1	OBERPLATTE
18.23	15	TABLETTZÄHLUNGSSYSTEM-BEISTELLUNG
19.01	1	REGAL NORM 20 ROSTAUFL.
19.02	1	REGAL NORM 20 ROSTAUFL.
19.03	1	REGAL NORM 20 ROSTAUFL. 600 KG
19.04	1	FASSKÜHLER

Pos.	Stck	Artikelbezeichnung
19.04	1	FASSKÜHLER-OPTIONAL
19.05	2	UMLUFT-GEWERBEKÜHLSCHRANK-OPTIONAL
20.01	1	WANDBATTERIE 1/2"
20.02	1	SCHLAUCHAUFRÖLLER 3/4"
20.03	1	HANDWASCH-AUSGUSSKOMBINATION
20.04	1	SEIFEN-/DESINFEKTIONSM.SPENDER
20.05	1	SEIFEN-/DESINFEKTIONSM.SPENDER
20.06	1	HANDTUCHSPENDER
20.07	2	ARBEITSSCHRANK mit FLÜGELTÜREN
20.08	1	OBERPLATTE
20.10	1	ARBEITSSCHRANK mit FLÜGELTÜR
20.11	1	INSTANT-HEIßGETRÄNKZUBEREITER
20.12	2	DURCHLAUFKÜHLER AFG
20.12.1	2	DURCHLAUFKÜHLER BIER
20.13	2	ARBEITSTISCH mit UNTERGESTELL
20.14	2	SCHANKTISCHABDECKUNG m. TROMMULDE
20.15	2	SCHANKSÄULE
20.16	2	UMLUFT-GEWERBEKÜHLSCHRANK-OPTIONAL

Pos.	Stck	Artikelbezeichnung
20.17	2	ARBEITSTISCH mit UNTERGESTELL
20.18	1	OBERPLATTE
20.19	4	TABLETTZÄHLUNGSSYSTEM-BEISTELLUNG
25.05	1	WANDVENTIL 1/2"
25.06	1	SCHLAUCHAUFRÖLLER 3/4"
25.07	3	FASSKÜHLER
25.07	4	FASSKÜHLER-OPTIONAL
26.05	1	WANDVENTIL 1/2"
26.06	1	SCHLAUCHAUFRÖLLER 3/4"
26.07	2	FASSKÜHLER-OPTIONAL
26.07	3	FASSKÜHLER
27.05	1	WANDVENTIL 1/2"
27.06	1	SCHLAUCHAUFRÖLLER 3/4"
27.07	3	FASSKÜHLER
27.07	3	FASSKÜHLER-OPTIONAL

Nummer	Datum	Zeichen	Änderung
4	28.08.25	g0	entspr. BH: Glühwein-Durchlauferhitzer & Brezelständer entfernt. Handwasch-Ausgusskombinationen mit Zubehör aus Fasslagerräumen entfernt. Fasskühler 50% auf optional gesetzt.
3	13.08.25	g0	Fasslagerräume: Wandbatterie und HWA geändert auf außerschließl. KW-Anschluss entsprechend Vorgabe BH
2	05.08.25	g0	GR AR 01.08.25 geladen + Fasslager 3.8.05+3.8.19+3.8.20 ausgestattet entsprechend Vorgabe AR
1	29.07.25	g0	Durchlaufrühler angepasst entsprechend Angaben Schanktechnik
Das Urheberrecht an dieser Zeichnung verbleibt bei der XXX. Jede, nicht von uns schriftlich genehmigte Benutzung, Vervielfältigung oder Überlassung an Dritte ist strafbar und macht schadenersatzpflichtig. This document contains proprietary and confidential data of XXX. No disclosure, reproduction or use of any part thereof may be without permission of XXX.			
Maßstab 1:50		DINA0	Projekt: P309737-6
Einrichtungssplan			
Jahn Sportpark Berlin Ebene 0 Musterkiosk+Lager 3.6.4 + 3.6.5			
Gez.	Datum	Name	Blatt
Bearb.	29.08.2025		
Gepr.			Blätter
Ersatz für:		Ersetzt durch:	