
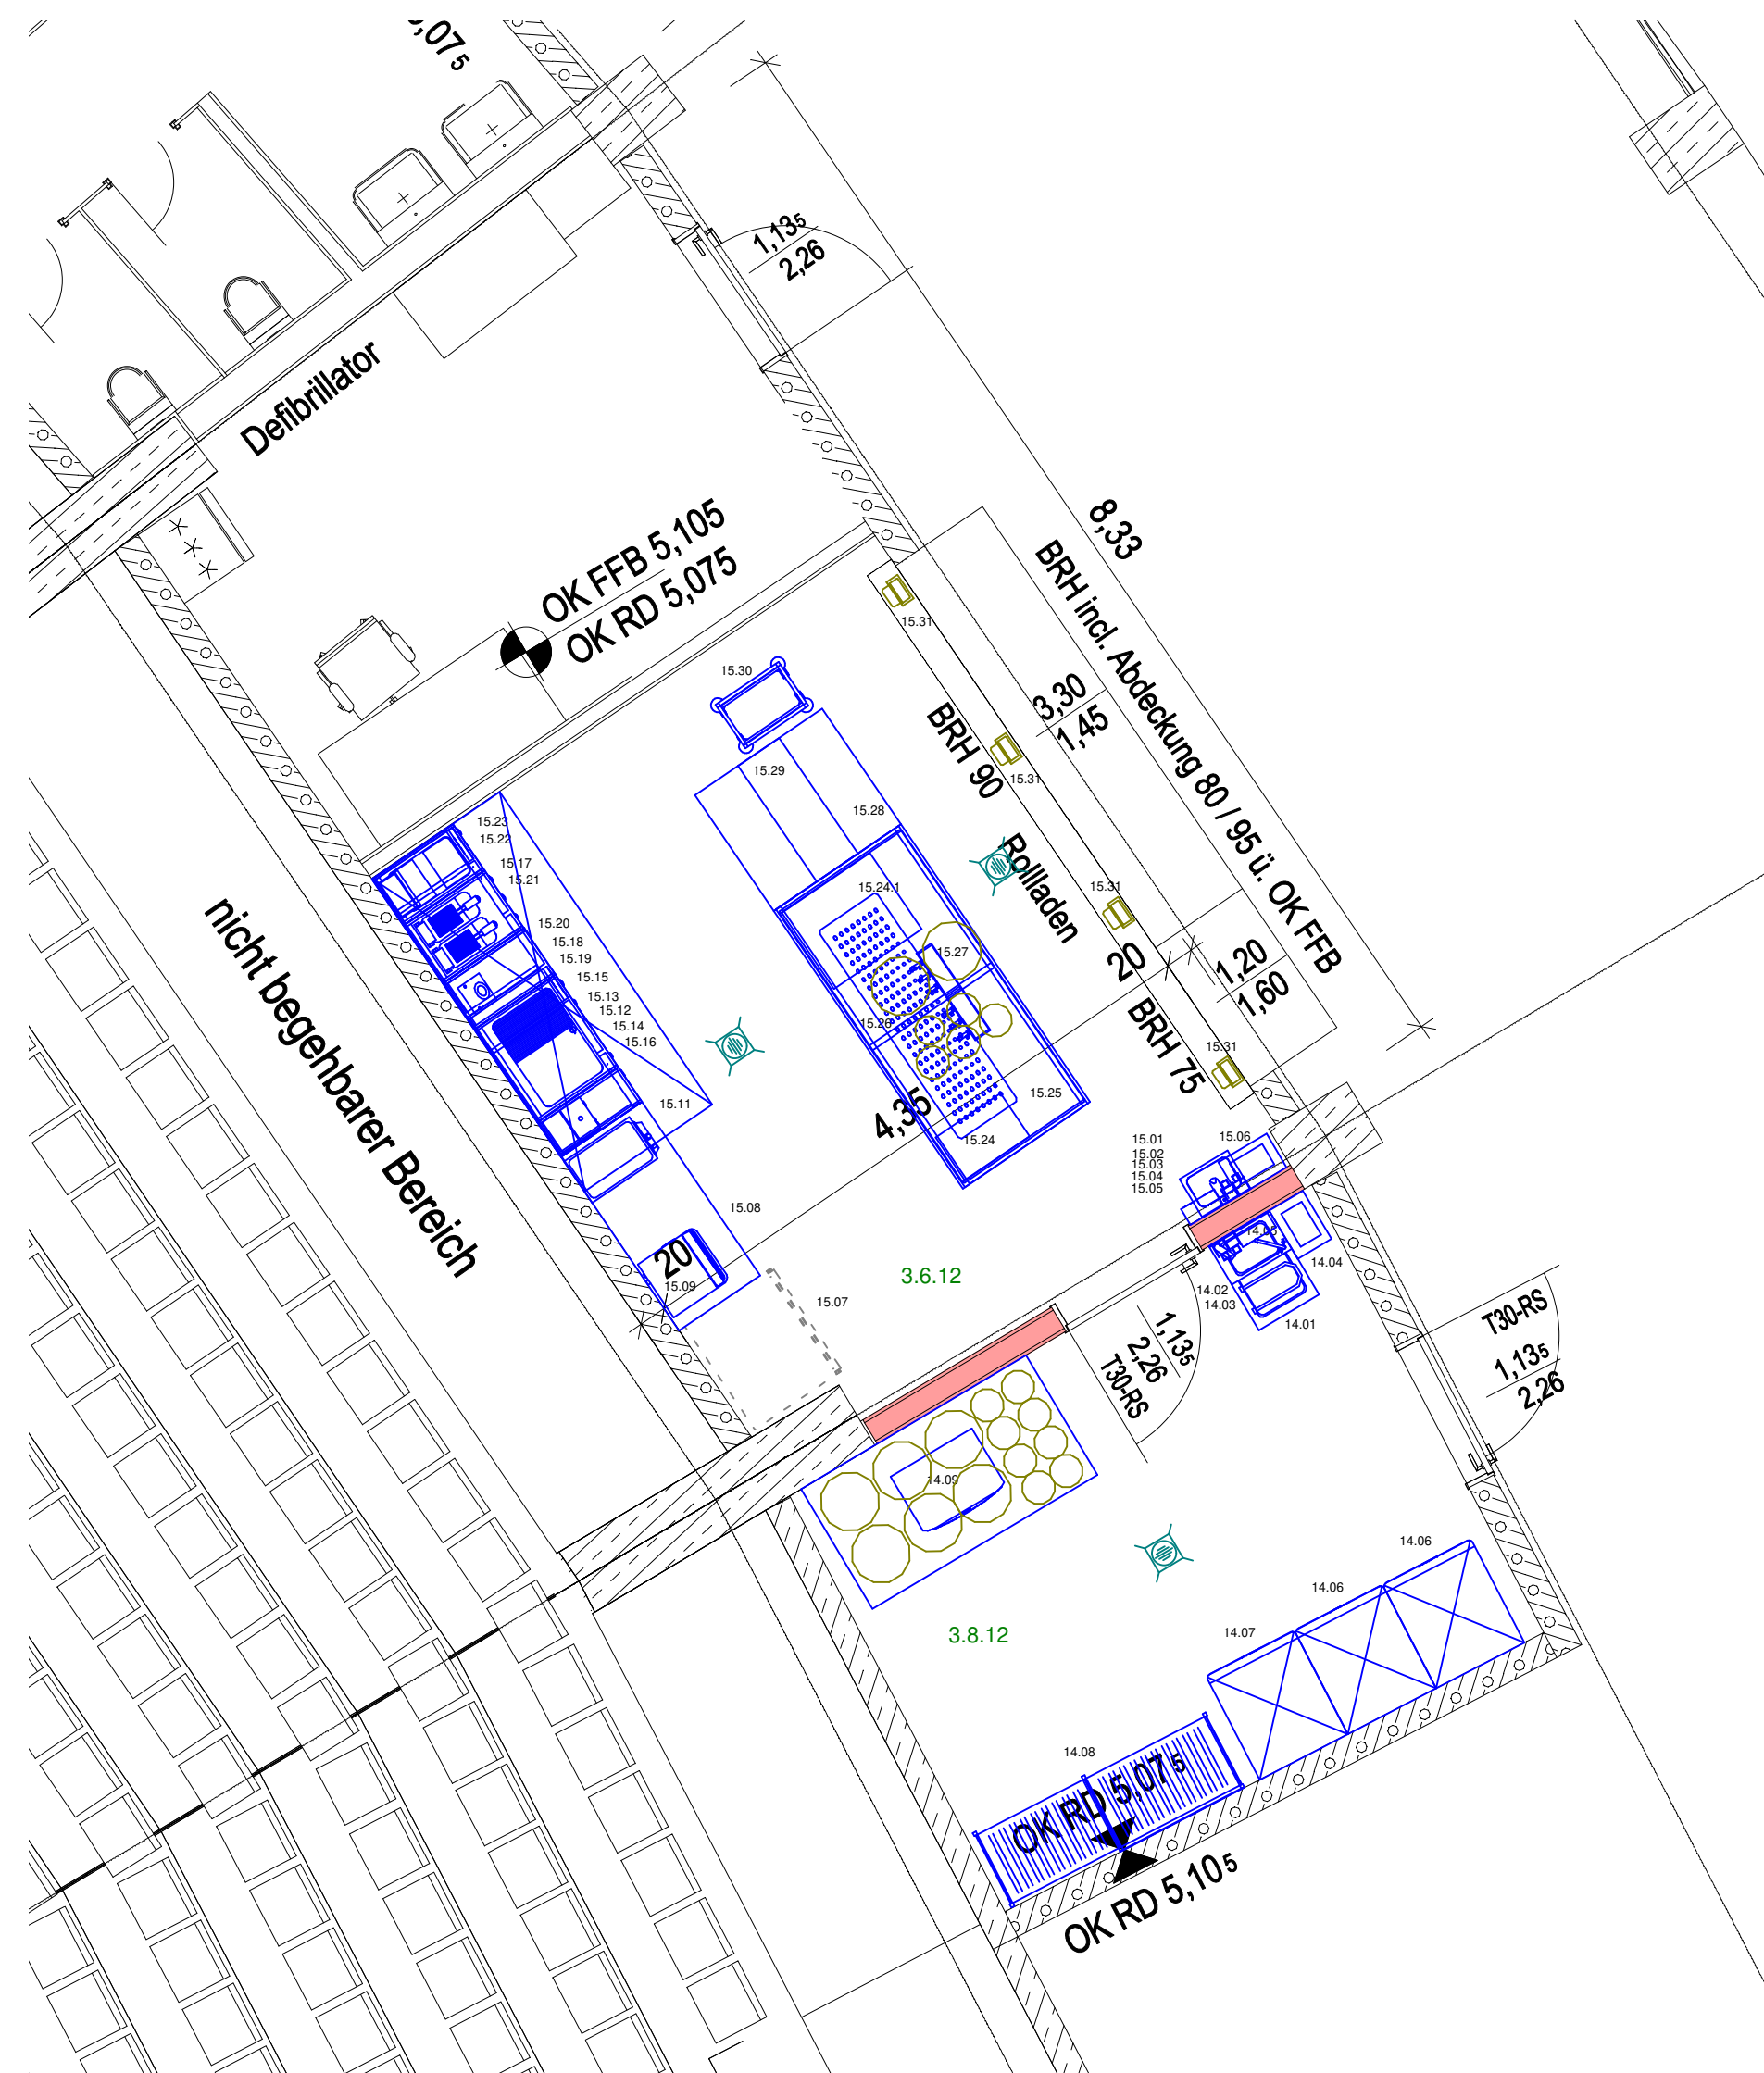


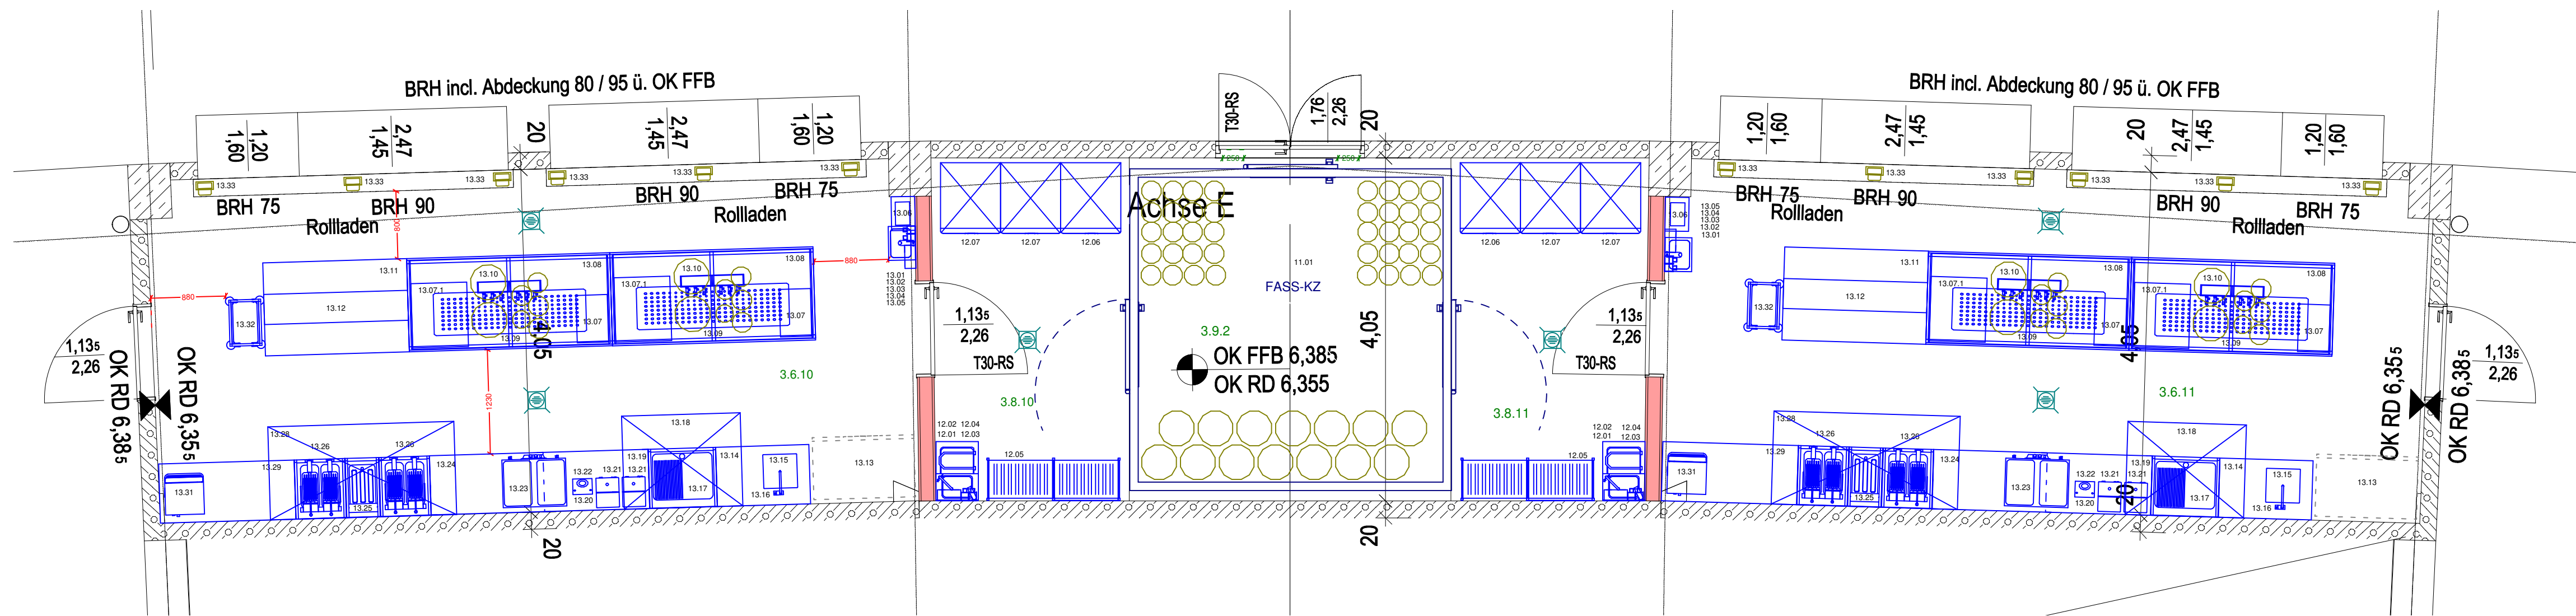

Pos.	Stück	Artikelbezeichnung
11.01	1	FASSKÜHLZELLE
12.01	2	HANDWASCH- AUSGUSSKOMBINATION
12.02	2	SEIFEN-/DESINFEKTIONS-M.SPENDER
12.03	2	SEIFEN-/DESINFEKTIONS-M.SPENDER
12.04	2	HANDTUCHSPENDER
12.05	2	REGAL NORM 20 ROSTAUFL.
12.06	2	UMLUFT-GEWERBEKÜHLSCHRANK
12.07	4	UMLUFT-GEWERBETIEFKÜHLSCHRANK
13.01	2	HANDWASCHBECKEN
13.02	2	WASCHTISCHARMATUR
13.03	2	SEIFEN-/DESINFEKTIONS-M.SPENDER
13.04	2	SEIFEN-/DESINFEKTIONS-M.SPENDER
13.05	2	HANDTUCHSPENDER
13.06	2	PAPIERKORB
13.07	4	DURCHLAUFKÜHLER AFG
13.07.1	4	DURCHLAUFKÜHLER BIER
13.08	4	ARBEITSTISCH mit UNTERGESTELL
13.09	4	SCHANKTISCHABDECKUNG m. TROPMLUDE
13.10	4	SCHANKSÄULE
13.11	2	ARBEITSTISCH mit UNTERGESTELL
13.12	2	AUFSATZBORD mit WÄRMEBRÜCKEN
13.13	2	UMLUFT-GEWERBEKÜHLSCHRANK-OPTIONAL
13.14	2	ARBEITSSCHRANK mit FLÜGELTÜREN
13.15	2	EINSCHWEISSBECKEN
13.16	2	EINHEBEL-STANDBATTERIE 1/2"
13.17	2	ELEKTRO-GRIDDLEPLATTE
13.18	2	DUNSTABZUGSHAUBE
13.19	2	UMLUFT-KÜHLTISCH, 2 ABTEILE
13.20	2	OBERPLATTE
13.21	4	WÜSTCHENWÄRMER
13.22	2	CURRYWURST-SCHNEIDEMASCHINE
13.23	2	AUFTISCHBAINMARIE
13.24	2	UMLUFT-TIEFKÜHLTISCH
13.25	2	ELEKTRO-INFRA-WARMHALTEWANNE
13.26	4	ELEKTRO-FRITTEUSE FRYSAFE
13.28	2	DUNSTABZUGSHAUBE
13.29	2	ARBEITSSCHRANK mit FLÜGELTÜREN
13.31	2	INSTANT-HEIßGETRÄNKEZUBEREITER
13.32	2	REGALWAGEN - HOHE AUSFÜHRUNG
13.33	12	TABLETTZAHLUNGSSYSTEM-BEISTELLUNG-

Pos.	Stück	Artikelbezeichnung
14.01	1	HANDWASCH- AUSGUSSKOMBINATION
14.02	1	SEIFEN-/DESINFEKTIONS-M.SPENDER
14.03	1	SEIFEN-/DESINFEKTIONS-M.SPENDER
14.04	1	PAPIERKORB
14.05	1	HANDTUCHSPENDER
14.06	2	UMLUFT-GEWERBETIEFKÜHLSCHRANK
14.07	1	UMLUFT-GEWERBEKÜHLSCHRANK
14.08	1	REGAL NORM 20 ROSTAUFL.
14.09	1	FASSKÜHLER
15.01	1	HANDWASCHBECKEN
15.02	1	WASCHTISCHARMATUR
15.03	1	SEIFEN-/DESINFEKTIONS-M.SPENDER
15.04	1	SEIFEN-/DESINFEKTIONS-M.SPENDER
15.05	1	HANDTUCHSPENDER
15.06	1	PAPIERKORB
15.07	1	UMLUFT-GEWERBEKÜHLSCHRANK-OPTIONAL
15.08	1	ARBEITSSCHRANK m. FLÜGELTÜREN
15.09	1	INSTANT-HEIßGETRÄNKEZUBEREITER
15.11	1	AUFTISCHBAINMARIE
15.12	1	UMLUFT-KÜHLTISCH GN 1/1
15.13	1	OBERPLATTE
15.14	1	ARBEITSPATTE
15.15	1	ELEKTRO-GRIDDLE-PLATTE
15.16	1	WÜSTCHENWÄRMER
15.17	1	UMLUFT-TIEFKÜHLTISCH GN 1/1
15.18	1	ARBEITSPATTE
15.19	1	CURRYWURST-SCHNEIDEMASCHINE
15.20	1	SPRITZSCHUTZ
15.21	1	ELEKTRO-FRITTEUSE
15.22	1	ELEKTRO-INFRA-WARMHALTEWANNE
15.23	1	DUNSTABZUGSHAUBE
15.24	1	DURCHLAUFKÜHLER AFG
15.24.1	1	DURCHLAUFKÜHLER BIER
15.25	1	ARBEITSTISCH mit UNTERGESTELL
15.26	1	SCHANKTISCHABDECKUNG m. TROPMLUDE
15.27	1	SCHANKSÄULE
15.28	1	ARBEITSTISCH mit UNTERGESTELL
15.29	1	AUFSATZBORD mit WÄRMEBRÜCKEN
15.30	1	REGALWAGEN - HOHE AUSFÜHRUNG
15.31	4	TABLETTZAHLUNGSSYSTEM-BEISTELLUNG-

Nummer	Datum	Zeichen	Änderung
9	28.08.25	gö	entspr. BH: Glühwein-Durchlauferhitzer & Brezelständer entfernt. Handwasch-Ausgusskombinationen mit Zubehör aus Fasslagerräumen entfernt. Fasskühler 50% auf optional gesetzt.
8	13.08.25	gö	Fasslagerräume: Wandbatterie und HWA geändert auf außschließlich KW-Anschluss entsprechend Vorgabe BH
7	05.08.25	gö	Raum 3.8.21+3.8.22 entsprechend Festlegung AR ohne Kühllhäuser, dafür mit Fasskühlern bestückt auf Basis Planstand AR 01.08.25
6	29.07.25	gö	Musterkioske E1 entsprechend BH Festlegung mit Fritteuse anstatt IHexagons
5	28.07.25	gö	Anpassung 03.01 auf 2400mm Tiefe (Standardrastermaß)
4	24.07.25	gö	Anpassung (Hauptküche) - Warenannahme und Kühlzellen an neuen ARCH-GR
3	23.07.25	gö	Entsprechend BH-Wunsch reduzierung Dämpferausstattung von empf. 6 auf 3. (Hauptküche)
2	14.07.25	gö	Änderung BH-Wunsch: Kioske von I-Hexagon auf Klassische Gartechnik geändert (Fritteusen+Grill)
1	17.06.25	gö	Abzugshauben ergänzt, POS: 06.06 in Multigarer geändert, Durchgang Spülküche bei 06.06 verschoben, Trockenlager in Tiefe gekürzt für ARCH-Garderobe, Alle Türen für 1m lichtet Durchgangsmaß vorsehen

Das Urheberrecht an dieser Zeichnung verbleibt bei der XXX. Jede, nicht von uns schriftlich genehmigte Benutzung, Vervielfältigung oder Überlassung an Dritte ist strafbar und macht schadenersatzpflichtig. This document contains proprietary and confidential data of XXX. No disclosure, reproduction or use of any part thereof may be without permission of XXX.

Maßstab 1:50		DINA1	Projekt: P309738-6
Einrichtungsplan			
Jahn Sportpark Berlin Ebene 1 Musterkiosk+Lager3.6.10,3.6.11,3.6.12			
Datum		Name	
Gez.	29.08.2025		
Bearb.			
Gepr.			
Blatt		Blätter	
Ersatz für:		Ersetzt durch:	