
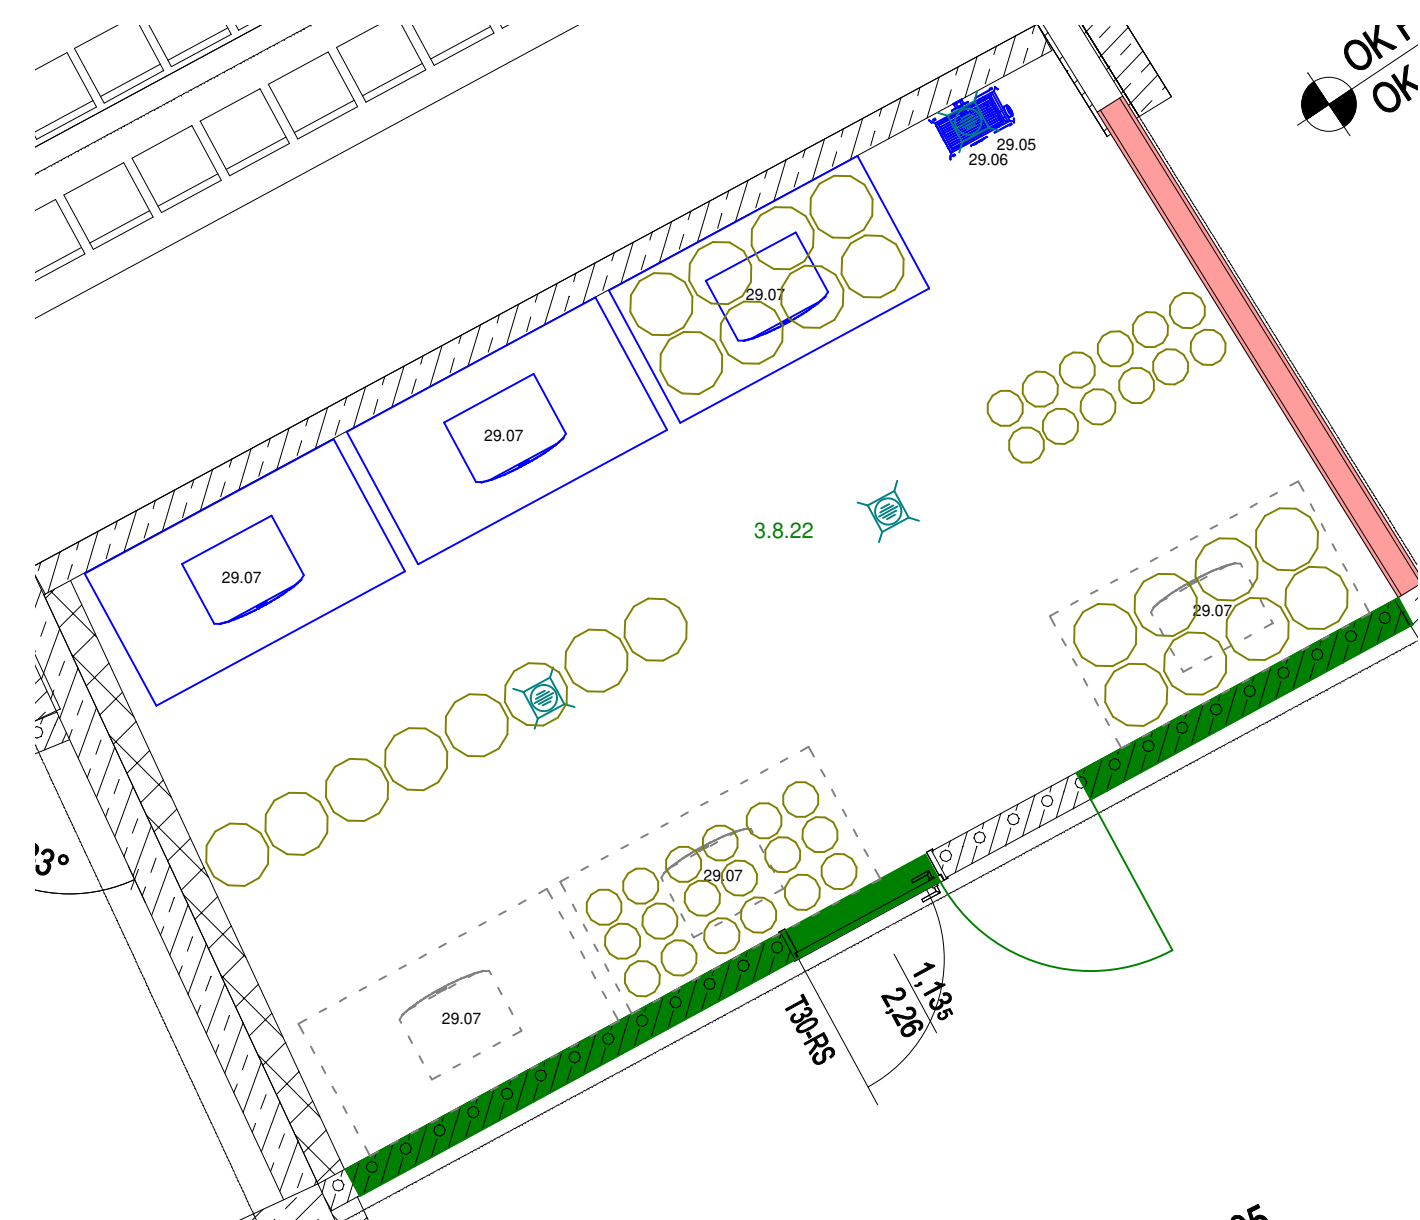


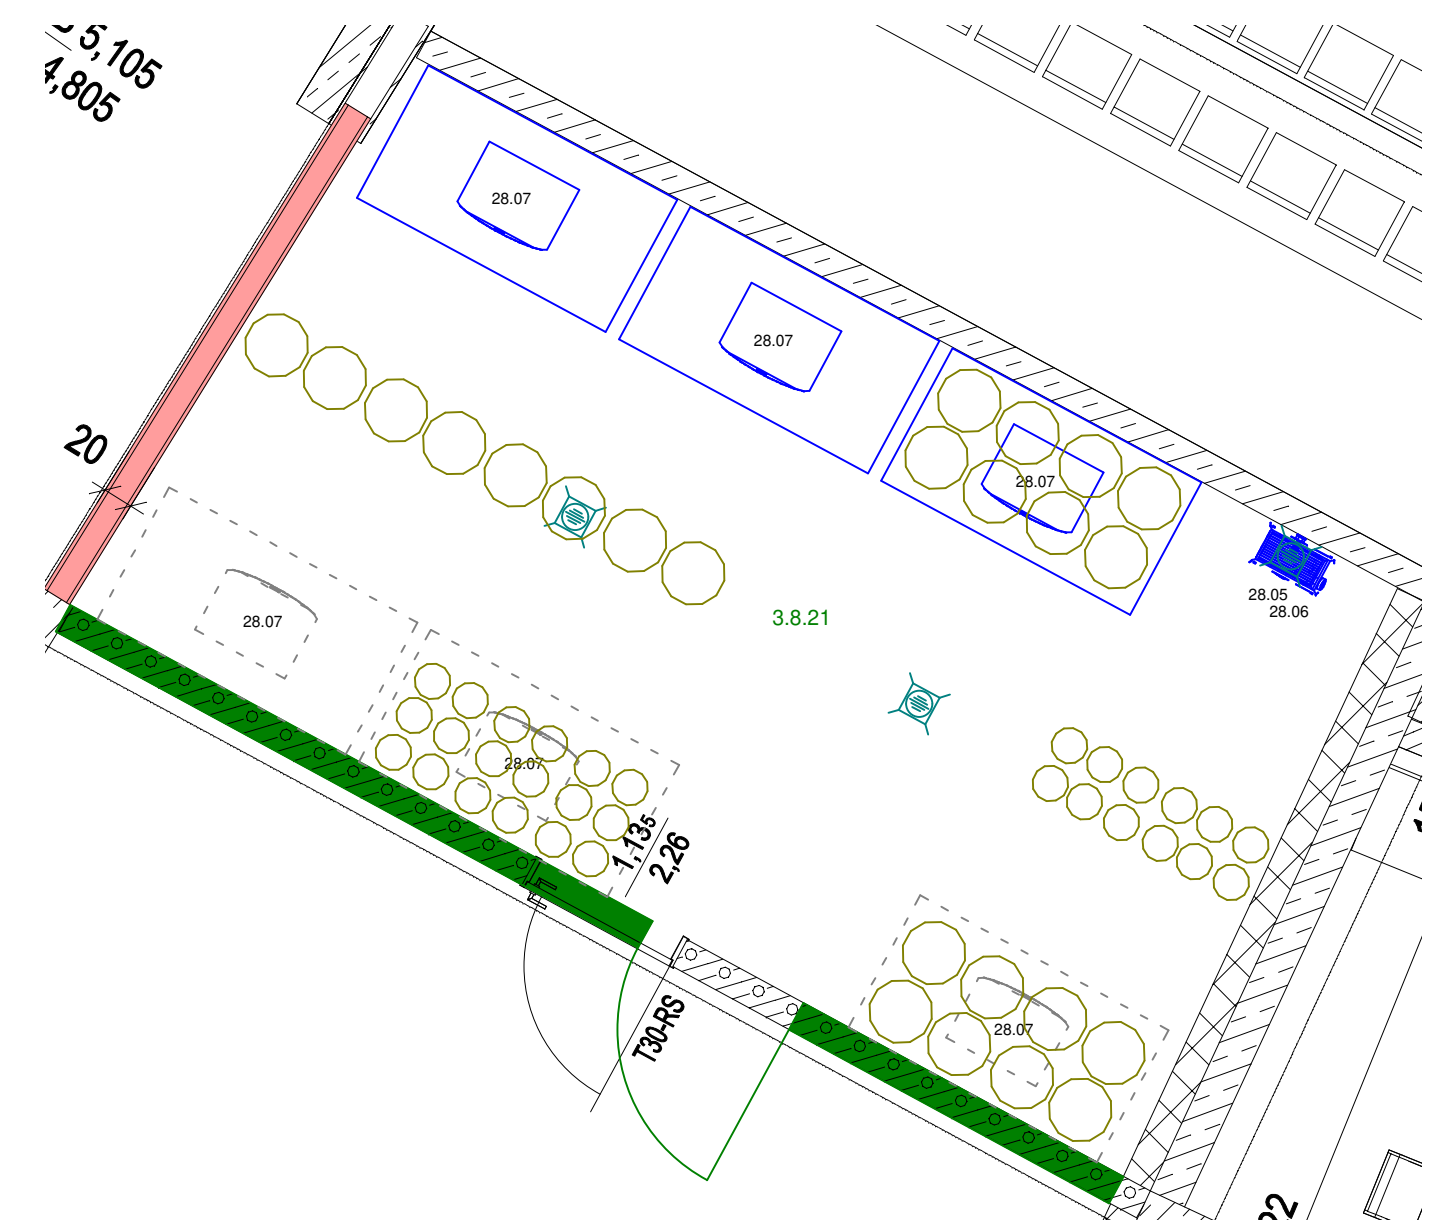

Pos.	Stck	Artikelbezeichnung
01.01	1	HANDWASCHBECKEN
01.02	1	WASCHTISCHARMATUR
01.03	1	SEIFEN-/DESINFektionsSM.SPENDER
01.04	1	SEIFEN-/DESINFektionsSM.SPENDER
01.05	1	HANDTUCHSPENDER
01.06	1	PAPIERKORB
01.07	1	WANDBATTERIE 1/2"
01.08	1	SCHLAUCHAUFROLLER 3/4"
01.09	1	PUTZMITTELSCHRANK
02.01	1	ABFALLKÜHLZELLE
03.01	1	KOMBIKÜHLZELLE
04.01	1	REGAL NORM 20 ROSTAUFL.
04.02	1	REGAL NORM 20 ROSTAUFL.
04.03	6	REGALTRANSPORTWAGEN
05.01	2	REGAL NORM 20 GESCHL. AUFLAGEN
05.02	1	REGAL NORM 20 GESCHL. AUFLAGEN
05.03	1	REGAL NORM 20 GESCHL. AUFLAGEN
06.01	1	HANDWASCH- AUSGUSSKOMBINATION
06.02	2	ABFALLROLLE
06.03	1	SPÜLTISCH
06.04	1	STAND-GESCHIRRBRÄUSE 1/2"
06.05	1	ARBEITSSCHRANK m. ZWISCHENBORD
06.06	1	ELT.MULTIFUNKTIONALES GARGERÄT
06.07	4	ARBEITSTISCH FAHRBAR
06.08	1	REGAL NORM 5 DRAHTROSTE
06.09	1	ELEKTRO-KOMBIDÄMPFER-OPTIONAL
06.09	1	ELEKTRO-KOMBIDÄMPFER
06.09.1	2	ELEKTRO-KOMBIDÄMPFER-OPTIONAL
06.09.1	2	ELEKTRO-KOMBIDÄMPFER
06.10	16	THERMOPORT FRONTLADER
06.11	2	DUNSTABZUGSHAUBE
06.12	1	DUNSTABZUGSHAUBE
06.13	1	VARIOMOBIL 2/1
06.14	1	SEIFEN-/DESINFektionsSM.SPENDER
06.15	1	SEIFEN-/DESINFektionsSM.SPENDER
06.16	1	HANDTUCHSPENDER
07.01	1	HANDWASCH- AUSGUSSKOMBINATION

Pos.	Stck	Artikelbezeichnung
07.02	1	SEIFEN-/DESINFektionsSM.SPENDER
07.03	1	SEIFEN-/DESINFektionsSM.SPENDER
07.04	1	HANDTUCHSPENDER
07.05	2	ABFALLROLLE
07.06	1	DOPPELKAMMER-ENTHÄRTUNGSANLAGE
07.07	1	ZULAUFTECH MIT BECKEN
07.08	1	STAND-GESCHIRRBRÄUSE 1/2"
07.09	1	DOPPELKORB-HAUBENSPÜLMASCHINE
07.10	1	ARBEITSTISCH
07.11	1	SERVIERWAGEN
07.12	1	ABFALLSAMMLER DREIFACH
07.13	1	ABFALLROLLE
07.14	1	OSMOSEANLAGE
07.15	1	STAND-GESCHIRRBRÄUSE 1/2"
07.16	1	KORBTRANSPORTMASCHINE
07.17	1	WANDBATTERIE 1/2"
07.18	1	SCHLAUCHAUFROLLER 3/4"
07.19	1	DUNSTABZUGSHAUBE
07.20	2	DUNSTABZUGSHAUBE
08.01	2	REGAL NORM 20 GESCHL. AUFLAGEN
08.02	10	TELLERSTAPLER BEHEIZT
08.03	4	BÜHNENSTAPLER UNBEHEIZT
08.04	4	KORBSTAPLER UNBEHEIZT
09.01	5	NEUTRALBUFFET FAHRBAR-OPTIONAL
09.02	2	KALTBUFFET FAHRBAR-OPTIONAL
09.03	1	KALTBUFFET FAHRBAR UMLUFT-OPTIONAL
10.02	5	K-POT GN 1/1 - CERANWARMHALTE-OPTIONAL
10.03	2	VARITEK-FRONTCOOKING-OPTIONAL
28.05	1	WANDVENTIL 1/2"
28.06	1	SCHLAUCHAUFROLLER 3/4"
28.07	3	FASSKÜHLER
28.07	3	FASSKÜHLER-OPTIONAL
29.05	1	WANDVENTIL 1/2"
29.06	1	SCHLAUCHAUFROLLER 3/4"
29.07	3	FASSKÜHLER
29.07	3	FASSKÜHLER-OPTIONAL

Nummer	Datum	Zeichen	Änderung
9	28.08.25	g0	entspr. BH: Glühwein-Durchlauferhitzer & Brezelständer entfernt. Handwasch-Ausgusskombinationen mit Zubehör aus Fasslagerräumen entfernt. Fasskühler 50% auf optional gesetzt.
8	13.08.25	g0	Fasslagerräume: Wandbatterie und HWA geändert auf außerschließl. KW-Anschluss entsprechend Vorgabe BH
7	05.08.25	g0	Raum 3.8.21+3.8.22 entsprechend Festlegung AR ohne Kühlhäuser, dafür mit Fasskühlern bestückt auf Basis Planstand AR 01.08.25
6	29.07.25	g0	Musterkioske E1 entsprechend BH Festlegung mit Fritteuse anstatt Hexagons
5	28.07.25	g0	Anpassung 03.01 auf 2400mm Tiefe (Standardtrastermaß)
4	24.07.25	g0	Anpassung (Hauptküche) - Warenannahme und Kühlzellen an neuen ARCH-GR
3	23.07.25	g0	Entsprechend BH-Wunsch reduzierend Dämpferausstattung von empf. 6 auf 3. (Hauptküche)
2	14.07.25	g0	Änderung BH-Wunsch: Kioske von I-Hexagon auf Klassische Gartentechnik geändert (Fritteusen+Grill)
1	17.06.25	g0	Abzugshauben ergänzt, POS: 06.06 in Multigarer geändert, Durchgang Spülküche bei 06.06 verschoben, Trockenlager in Tiefe gekürzt für ARCH-Garderobe, Alle Türen für 1m lichte Durchgangsmaß vorsehen

Das Urheberrecht an dieser Zeichnung verbleibt bei der XXX. Jede, nicht von uns schriftlich genehmigte Benutzung, Vervielfältigung oder Überlassung an Dritte ist strafbar und macht schadenersatzpflichtig. This document contains proprietary and confidential data of XXX. No disclosure, reproduction or use of any part thereof may be without permission of XXX.		
Maßstab 1:50 DINA0 Projekt: P309738-6		
Einrichtungsplan		
Jahn Sportpark Berlin Ebene 1 Regenerierküche+Lager 3.8.21+3.8.22		
Datum	Name	Blatt
29.08.2025		
Gepr.		Blätter
Ersatz für:	Ersetzt durch:	