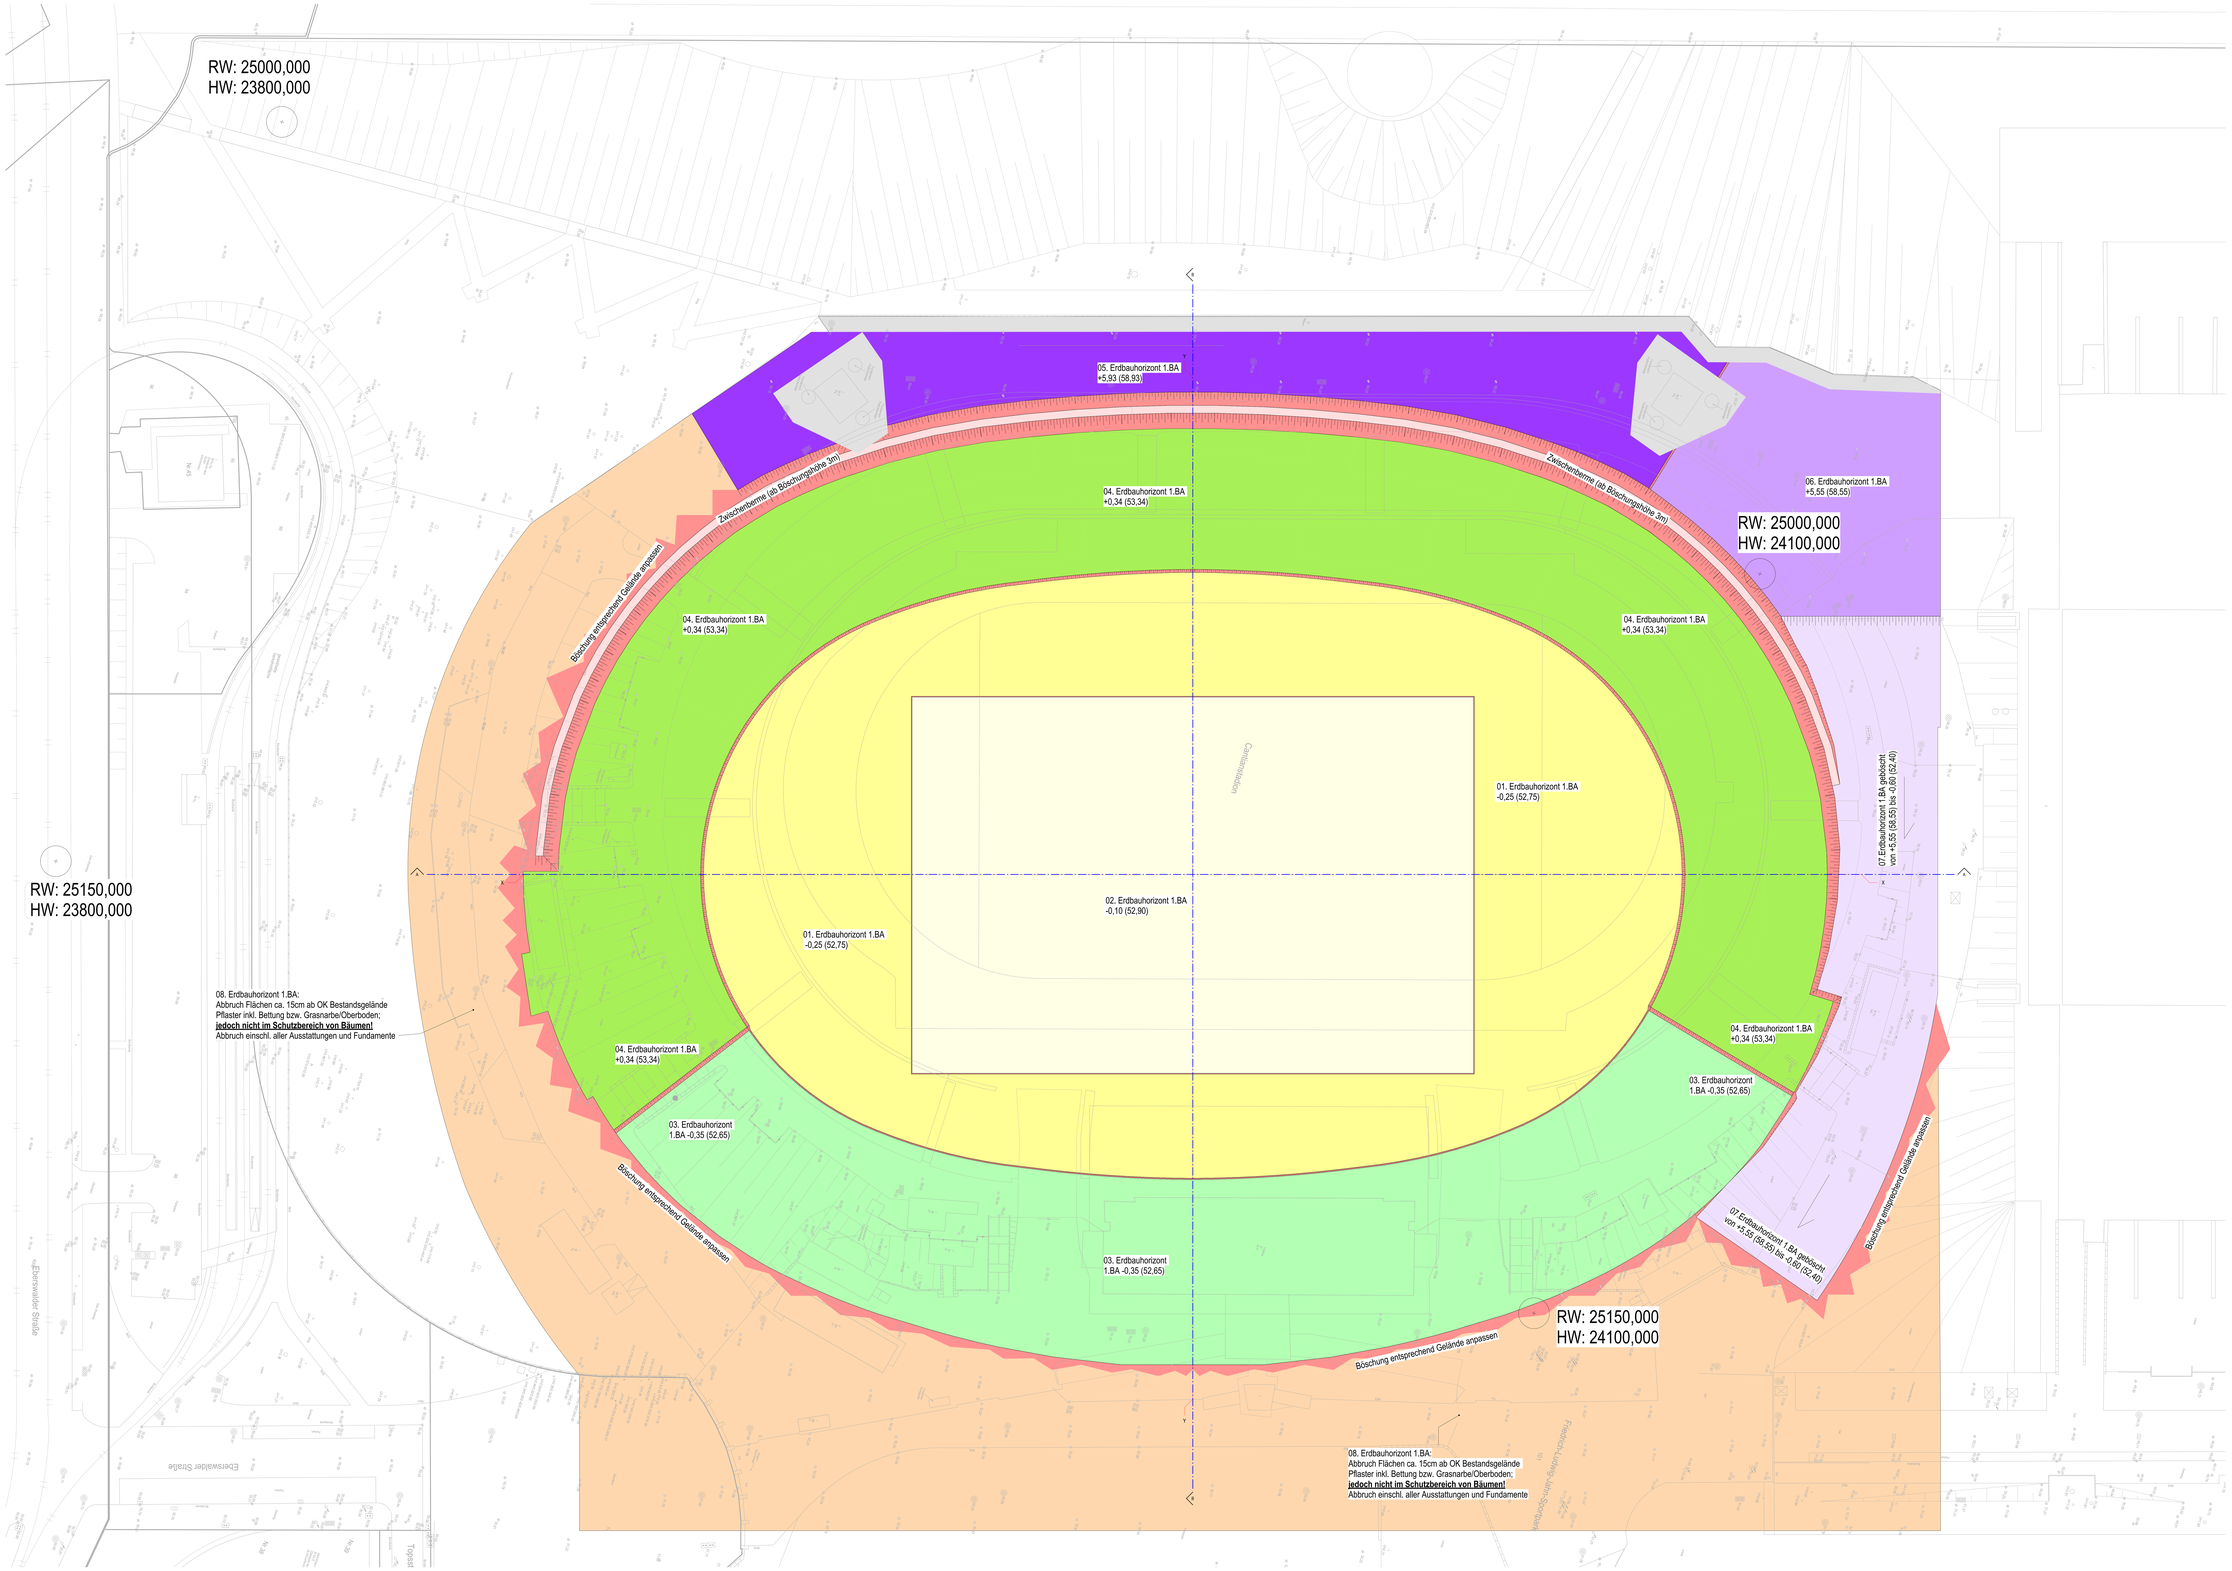

LEGENDE:

Teilbodenaufg.Aufstützflächen:
Die Angaben zur Bodenplatte und Höhenlagen gelten für die statisch relevanten Dimensionen.
Ausgenommen von der Darstellung sind Oberflächengefälle und Profilierungen für Rinnen.
Die Lagerung der Bodenplatten erfolgt im gesamten Bereich auf einer Magerbeton-Sauberkeitsschicht mit d = 10 cm.

01. Erdbauhorizont 1.BA = -0,25 (52,75)	01. Bereich Inflield Laufbahn	OK Laufbahn -0,10 (52,85) UK Aufbau -0,45 (52,55)
02. Erdbauhorizont 1.BA = -0,10 (52,90)	02.Bereich Infield Spielfeld	OK Spielfeld 0,00 (53,00) UK Aufbau -0,30 (52,70)
03. Erdbauhorizont 1.BA -0,35 (52,65)	03. Bereich Bodenplatte Hauptkörper UKBPL -0,45 (52,55) UK Sauberk.s. -0,55 (52,45)	
04. Erdbauhorizont 1.BA +0,34 (53,34)	04. Bereich Umgang UK Bodenplatte +0,24 (53,24) OK Sauberk.s. +0,14 (53,14) bzw. OK Pflaster +0,64 (53,54) UK Aufbau +0,14 (53,14)	
05. Erdbauhorizont 1.BA +5,92 (58,52)	05. Bereich Freiarealgen	
06. Erdbauhorizont 1.BA +5,15 (58,15)	06. Bereich Freiarealgen	
07. Erdbauhorizont 1.BA geböscht von +5,15 (58,15) bis -0,79 (52,21)	07. Bereich Freiarealgen	
08. Erdbauhorizont 1.BA 15cm unter OK Bestandsgelände	08. Bereich Freiarealgen	
Zwischenberme ab Böschungshöhe 3m; Breite 1,50m		
Zu Bestandsbauten und Fundamenten ist entsprechend Abstand zu halten!		
Böschung 45 Grad		

A	21.03.26	Vorentwurfsfassung FLB	
Index	Datum		Änderung

Höhenbezug
±0.00 = 53.00m ü. DHHN

Auftraggeber: BERLIN — Land Berlin, vertreten durch die Senatsverwaltung für Stadtentwicklung, Bauen und Wohnen, Abteilung V Hochbau, Fehrbelliner Platz 4, 10707 Berlin

Verantwortlicher Architekt:

Tragwerksplanung: | Elektro Planung:

Außenanlagen: | Gebäu Planung:

Tragwerksplanung: | Brandschutzplanung:

Lüftung: | Haustechnik Heizung:

Haustechnik Kälte:

Projekt: Friedrich-Ludwig-Jahn-Sportpark, Sanierung und Modernisierung
2. Bauabschnitt - (Neubau des Stadions)
Cantianstraße 24, 10437 Berlin

Bestandsnummer: 1232767/0007

Planungsstufe: Entwurfsplanung

Planum Erdbau-Horizont 1. BA
Geländeübergabe zu 2. BA

Maßstab: 1:250 | Datum: 31.03.2026 | Abgestellt am:

Plan-Nr.: 001

Projektnummer	Bereichsnummer	Ebene	Gewerk	Bauteil	Art	Nummer	Index	Status	Blatt
JSP_ST_12327	300	3	AR	EH	XX	001	XX	A	A
				Maßstab	Ersteller		Sprache	Index	Status

Weitergabe sowie Vervielfältigung dieses Dokuments, Verwertung und Mitteilung seines Inhalts nicht erlaubt, soweit nicht ausdrücklich gestattet. Zuwiderhandlungen verpflichten zu Schadensersatz.
Alle Rechte für den Fall des Patent-, Gebrauchsmuster- oder Geschmacksmusterschutzes vorbehalten.