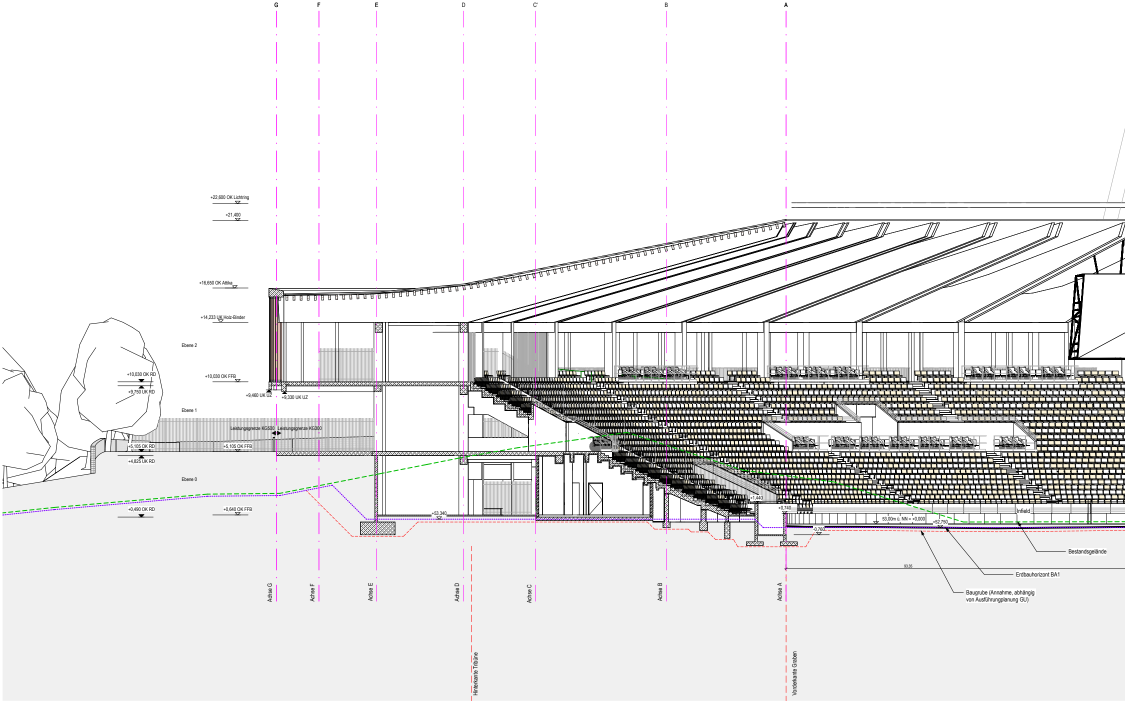
G
F
E
D
C'
B
A
+22,600 OK Lichtring
+21,400
+16,650 OK Attika
+14,233 UK Holz-Binder
Ebene 2
+10,030 OK RD
+9,750 UK RD
+10,030 OK FFB
+9,460 UK UZ
+9,330 UK UZ
Ebene 1
Leistungsgrenze KG500
Leistungsgrenze KG300
+5,105 OK RD
+5,105 OK FFB
+4,825 UK RD
Ebene 0
+0,490 OK RD
+0,640 OK FFB
+53,340
+1,440
+0,740
Infield
53,00m ü. NN = +0,000
+52,750
-0,760
Bestandsgelände
93,35
Erdbauhorizont BA1
Baugrube (Annahme, abhängig von Ausführungplanung GU)
Achse G
Achse F
Achse E
Achse D
Achse C
Achse B
Achse A
Hinterkante Tribüne
Vorderkante Graben

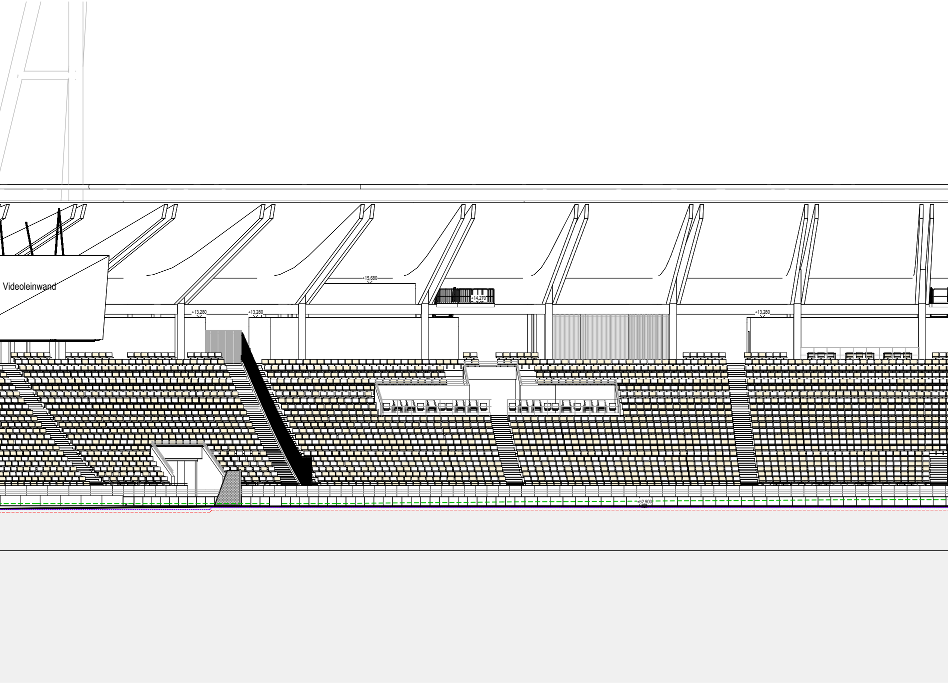
Videoleinwand
+15,680
+14,270
+13,280
+13,280
+13,280
+52,900

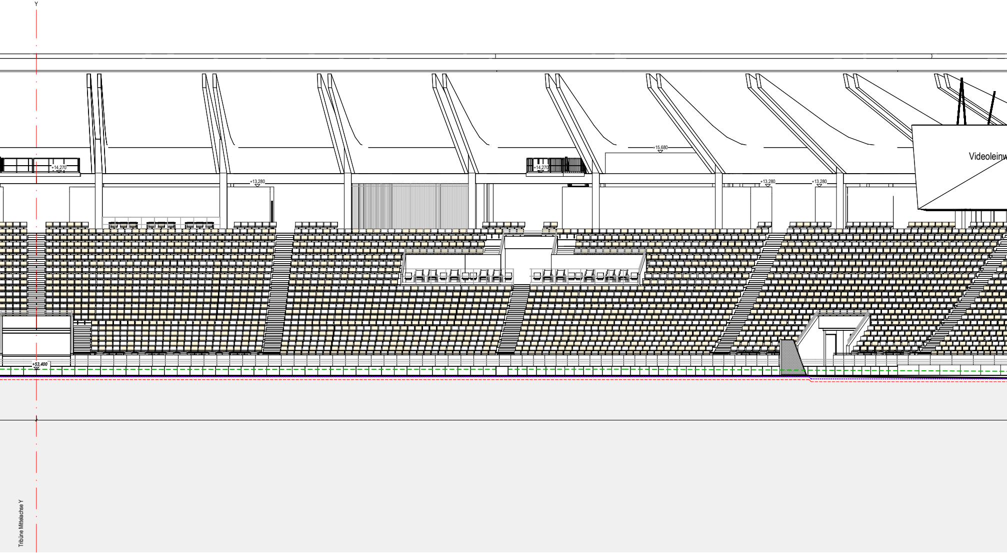
Y
+14,270
+13,280
+14,270
+15,680
+13,280
+13,280
Videoleinw
+53,400
Tribüne Mittelachse Y

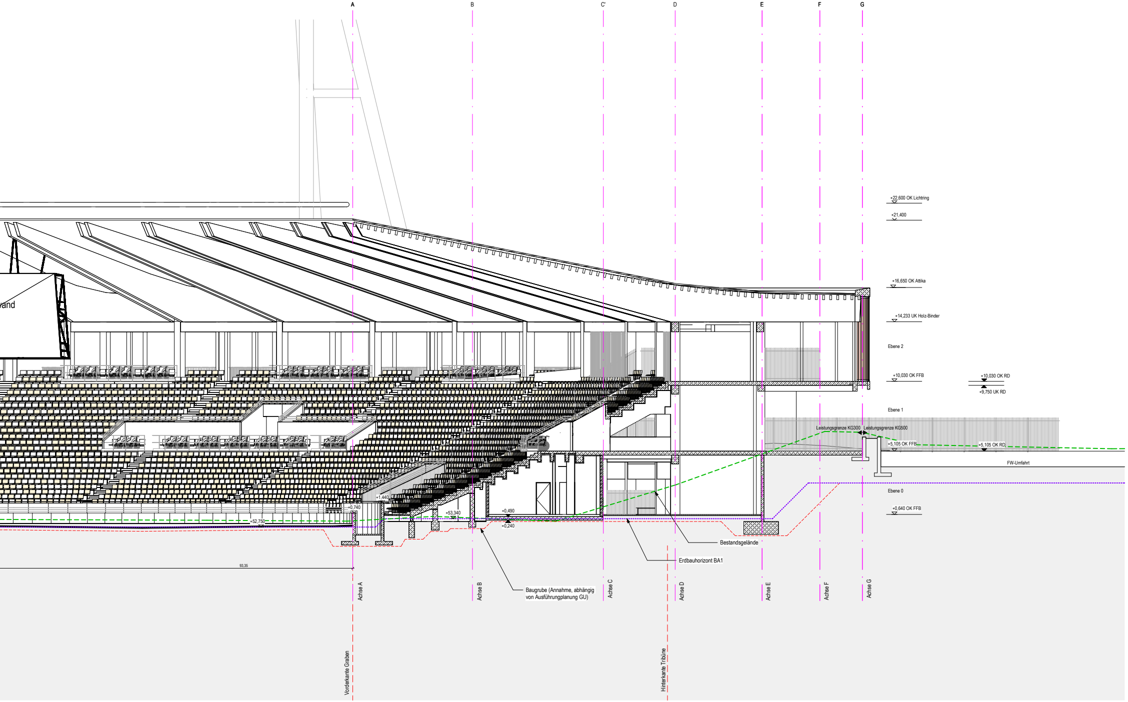
A
B
C'
D
E
F
G
vand
+22,600 OK Lichtring
+21,400
+16,650 OK Attika
+14,233 UK Holz-Binder
Ebene 2
+10,030 OK FFB
+10,030 OK RD
+9,750 UK RD
Ebene 1
Leistungsgrenze KG300
Leistungsgrenze KG500
+5,105 OK FFB
+5,105 OK RD
FW-Umfahrt
Ebene 0
+0,640 OK FFB
+0,740
+1,440
+53,340
+0,490
+0,240
+52,750
93,35
Bestandsgelände
Erdbauhorizont BA1
Baugrube (Annahme, abhängig von Ausführungsplanung GU)
Achse A
Achse B
Achse C
Achse D
Achse E
Achse F
Achse G
Vorderkante Graben
Hinterkante Tribüne

Legende

FFB	Fertigfußboden
BP	Bodenplatte
RD	Rohdecke
FD	Fertigdecke
UK	Unterkante
OK	Oberkante
VK	Vorderkante
AK	Außenkante
BRH	OK Brüstungshöhe ab OK FFB
UZ	Unterzug (Höhe UZ bezogen auf UK RD)
mind LH	Lichte Mindest-Höhe
LRH	Lichte Raumhöhe
UHD	Unterhangdecke

▨	Stahlbeton
▨	Kalksandstein
▨	Porenbeton
▦	Fertigteil
☒	Wärmedämmung
☰	Metallständerwand-konstruktion mit doppelter Beplankung

Baulicher Brandschutz

🟪	in Bauart einer Brandwand
🟥	feuerbeständige Wand
🟨	feuerhemmende Wand
T30-D	Tür feuerhemmend, dicht- und selbstschließend
T30-RS	Tür feuerhemmend, rauchdicht und selbstschließend
RS	Tür rauchdicht und selbstschließend
- - -	gestrichelte Möblierung nicht im Leistungsumfang enthalten
🟦	Küchenplanung schematisch siehe Projekt Küchenplanung

+9.02 ▽	Fertigkonstruktion
+9.02 ▼	Rohbaukonstruktion
⌖ +9.11	Fertigkonstruktion
● +9.02	Rohbaukonstruktion

Dieser Plan gilt nur in Verbindung mit den dazugehörigen Plänen des Tragwerksplaners, der Technischen Gebäudeausrüstung und den technischen Baubestimmungen.
Bei Aussagen zu Brandschutzqualitäten haben die Angaben aus dem Brandschutzkonzept Vorrang vor den Angaben in den Architekturplänen.
Bei Aussagen zum Tragsystem haben die Angaben aus der Statik Vorrang vor den Angaben in den Architekturplänen. Bei Aussagen zur Freiraumplanung haben die Angaben aus der Außenanlagenplanung Vorrang vor den Angaben in den Architekturplänen. Der Bauteilschallschutz ist gemäß der Vorbemessung des Bauakustikers auszuführen.
Alle angegebenen Schalldämmwerte beziehen sich auf Bauteile im betriebsfertig eingebauten Zustand, sofern nicht anders gekennzeichnet.
Wenn nicht anders angegeben, beziehen sich die Tür-, Fenster- sowie Brüstungshöhen auf die Oberkante Fertigfußboden!
Darstellung der Trockenbau (Stösse/ Anschlüsse/ Ecken) nur schematisch. Trockenbauwände sind im Anschluss an geputzte Innenwände so auszuführen das die Beplankung bündig mit der Putzoberfläche verläuft. GK-Wände sind entsprechend Herstellervorschrift fachgerecht auszuführen!

Index	Datum	Änderung
B	31.03.26	Fortschreibung FLB
A	05.09.25	Abgabe BPU

0 1 2 3 4 6 8 10 12 14 Meter

Höhenbezug: ±0.00 = 53.00m ü. DHHN

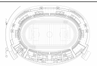

Bauherr:
BERLIN
Land Berlin,
vertreten durch die Senatsverwaltung für Stadtentwicklung, Bauen und Wohnen, Abteilung V Hochbau
Fehrbelliner Platz 4; 10707 Berlin

Generalplanung/ Architektur:

Projektsteuerung:

Außenanlagen:

Tragwerksplanung:

Infield:

Nachhaltigkeit:

Projekt:
Friedrich-Ludwig-Jahn-Sportpark,Sanierung und Modernisierung
2. Bauabschnitt - (Neubau des Stadions)
Cantianstraße 24, 10437 Berlin
Maßnahmennummer: 12327E70007

Planinhalt:
Längsschnitt A-A

Planungsphase: Entwurfsplanung
bearbeitet:
geprüft:

Maßstab: 1:100
Plandatum: 05.09.2025
Planstatus: Abgabeplan
Plannr.: 2100

Projektnummer	Kostengruppe	Phase	Gewerk	Planart	Ebene	Blattnr.	Segment	Index	Status
JSP_ST_12327	300	3	AR	SN	AA	2100	XX	B	A

Plannummer

Weitergabe sowie Vervielfältigung dieses Dokuments, Verwertung und Mitteilung seines Inhalts sind verboten, soweit nicht ausdrücklich gestattet. Zuwiderhandlungen verpflichten zu Schadenersatz.
Alle Rechte für den Fall der Patent-, Gebrauchsmuster- oder Geschmacksmustereintragung vorbehalten.