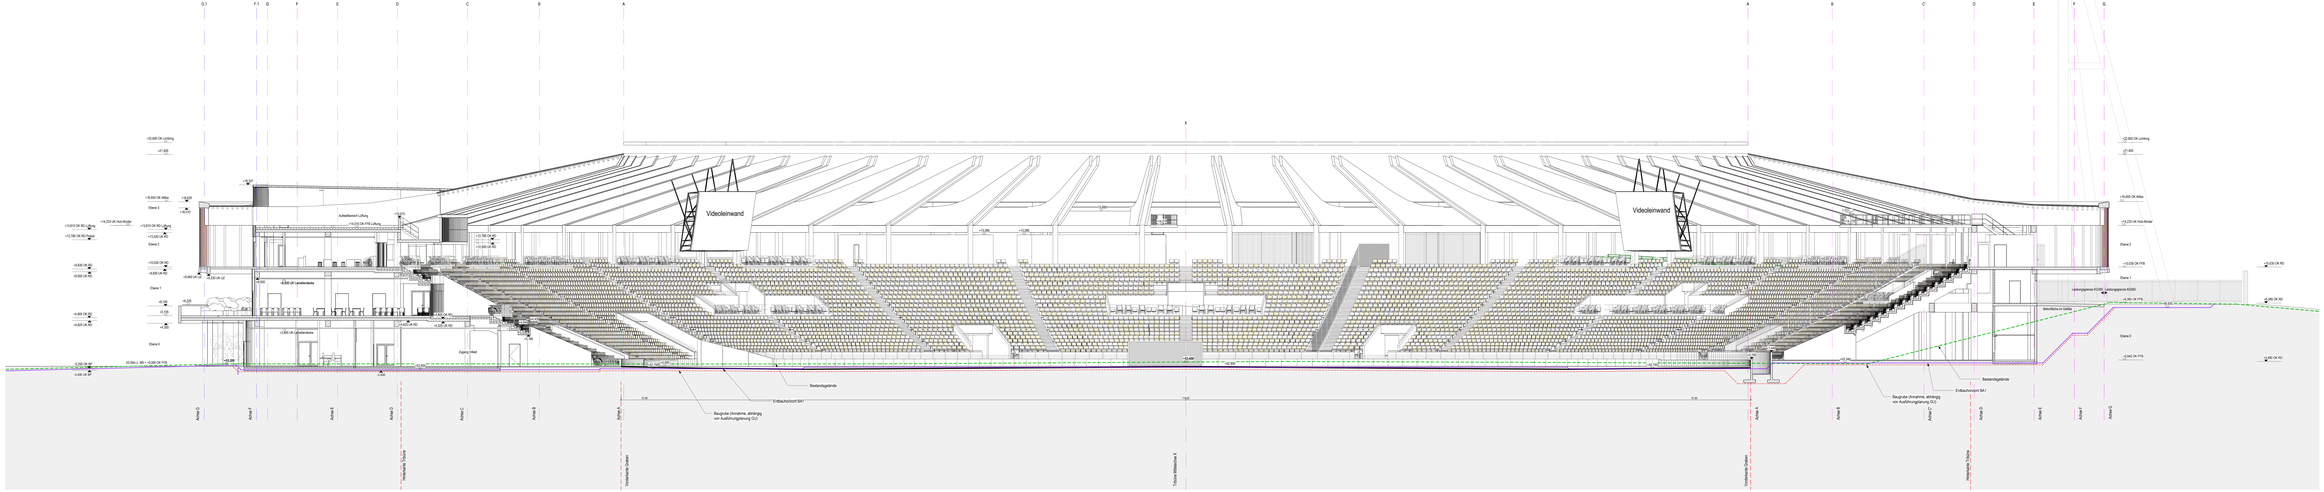

Legende

1	Unterbau		
2	Gründung		
3	Außenwand		
4	Stütze		
5	Tragwerk		
6	Dach		
7	Decke		
8	Treppe		
9	Rampe		
10	Öffnungen		
11	Fensterbauarten		
12	Türen		
13	Tore		
14	Fassade		
15	Einbauten		
16	Installationen		
17	Leitungsanlagen		
18	Technische Ausrüstung		
19	Sonstiges		
	Putz		
	Fliesen		
	Estrich		
	Abdichtung		
	Wärmedämmung		
	Schallschutz, Brandschutz, Feuchtschutz		
	Trockenbau, Akustikbekleidung		
	Tischler		
	Schlosser		
	Fensterbau		
	Fliesenleger		
	Maler		
	Bodenbelag		
	Gerüstbau		
	Dachdecker		
	Klempner		
	Gebäudereinigung		
	Technische Ausrüstung		
	Außenanlagen		

Sonstige Bezeichnungen

	Fluchtweg
	Fluchtweg mit Rauchabzug
	Rauchabzug
	Rauchschutzvorhang
	Rauchschutzvorhang mit Rauchabzug
	Feuerwehrzufahrt, nicht verschiebbarer Rauchschutzvorhang mit Rauchabzug
	Feuerwehrzufahrt, nicht verschiebbarer Rauchschutzvorhang
	gemäß Bestandsplan und Vermessung
	Technische Ausrüstung und Sonstiges

Leitungsanlagen | Kommunikation | Leitungsanlagen | Leitungsanlagen | Lüftungsanlagen

Planer Nach §21 Abs 2 Architektenverordnung Planer der Objektplanung, der Technischen Gebäudeausrüstung und der Bauphysik haben die Ausführungsplanung und Bauleitung für die Ausführung des Bauvorhabens so zu organisieren, zu steuern und zu überwachen, dass das Bauwerk frei von Mängeln erstellt wird. Die Ausführungsplanung muss alle Gewerke und Teilgewerke, Fachbereiche und Fachdisziplinen umfassen und die Ausführungsplanung muss so detailliert erfolgen, dass die Ausführung der Bauleistungen eindeutig festgelegt ist. Hierzu sind die Ausführungsplanungen der Fachplaner miteinander zu koordinieren und zu vervollständigen. Anfertigung der Ausführungsplanung erfolgt nach Abschnitt 2 der Honorarordnung Architekten und Ingenieure.

Index	Datum	Änderungen
A	20.09.2022	Erstausgabe

1:100 1 2 3 4 5 6 7 8 9 10 11 12 13 14 15 16 17 18 19 20 Meter

Anmerkung: alt DIN 18 220 bis 2.2009

Bezirk: BERLIN | Land Berlin, vertreten durch die Senatsverwaltung für Stadtentwicklung, Bauen und Wohnen, Arbeitsgruppe II Hochbau Württembergische Straße 6 Berlin 12159 Berlin

Projektleiter Hochbau:

Projektleitung:

Objektplaner:

Fachplanung:

Auftragnehmer:

Titel: Friedrich-Ludwig-Jahn-Sportpark, Sanierung und Modernisierung 2. Bauabschnitt - (Neubau des Stadions)

Straße: Cantianstraße 24, 10437 Berlin

Gebäudenummer: 1202767000

Bezeichnung: Querschnitt B-B

Erstellungsort: Berlin

Datum: 20.09.2022

Maßstab: 1:100

Planungsstufe: Ausführungsplanung

Planungsbereich: 2200

Projektnummer	Bereich	Gebäudeteil	Ebene	Fachdisziplin	Fachnummer	Index
JSP_ST_12327	300	3	AR	SN	BB	2200	XX	B	A
	Bauwerk	Teil	Ebene	Fachdisziplin	Fachnummer	Zusatz	Index	Index

Urheberrechtlich und im Sinne des Gesetzes Geistiges Eigentum, Verfassungsrechtlich geschützt. Jede Verwendung, auch auch auszugsweise, bedarf der vorherigen schriftlichen Zustimmung.