

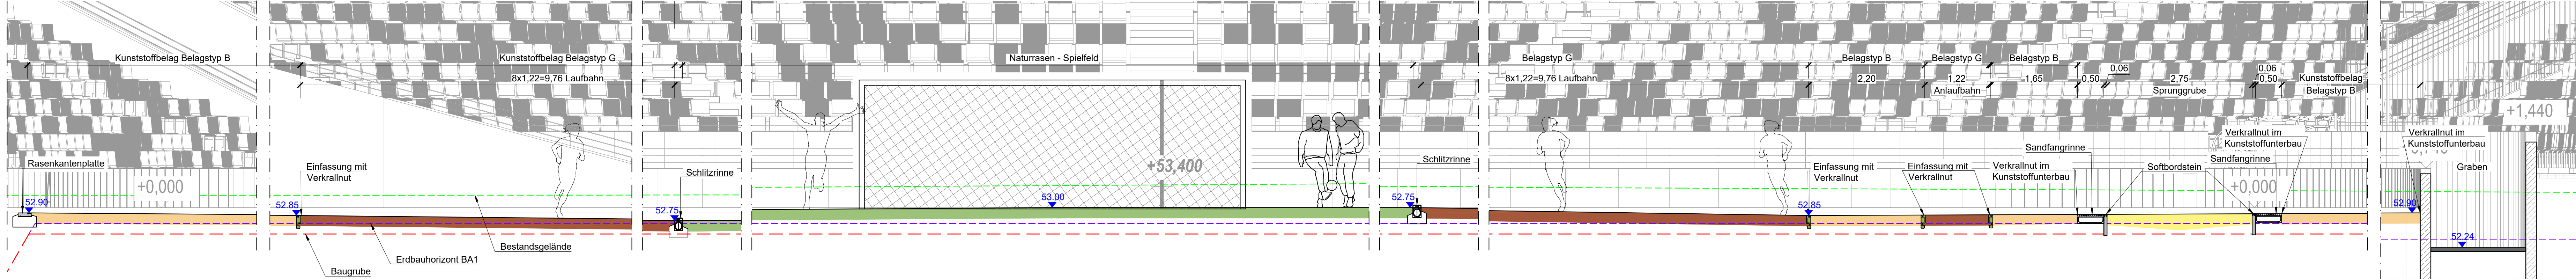


Schnitt A - A'
M 1:50

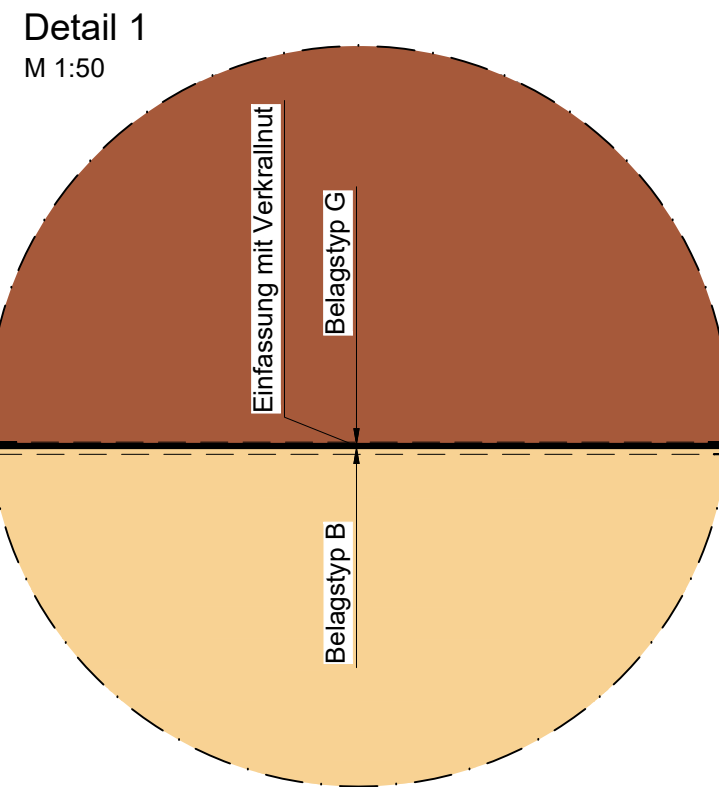

Übersicht Lageplan
o.M.

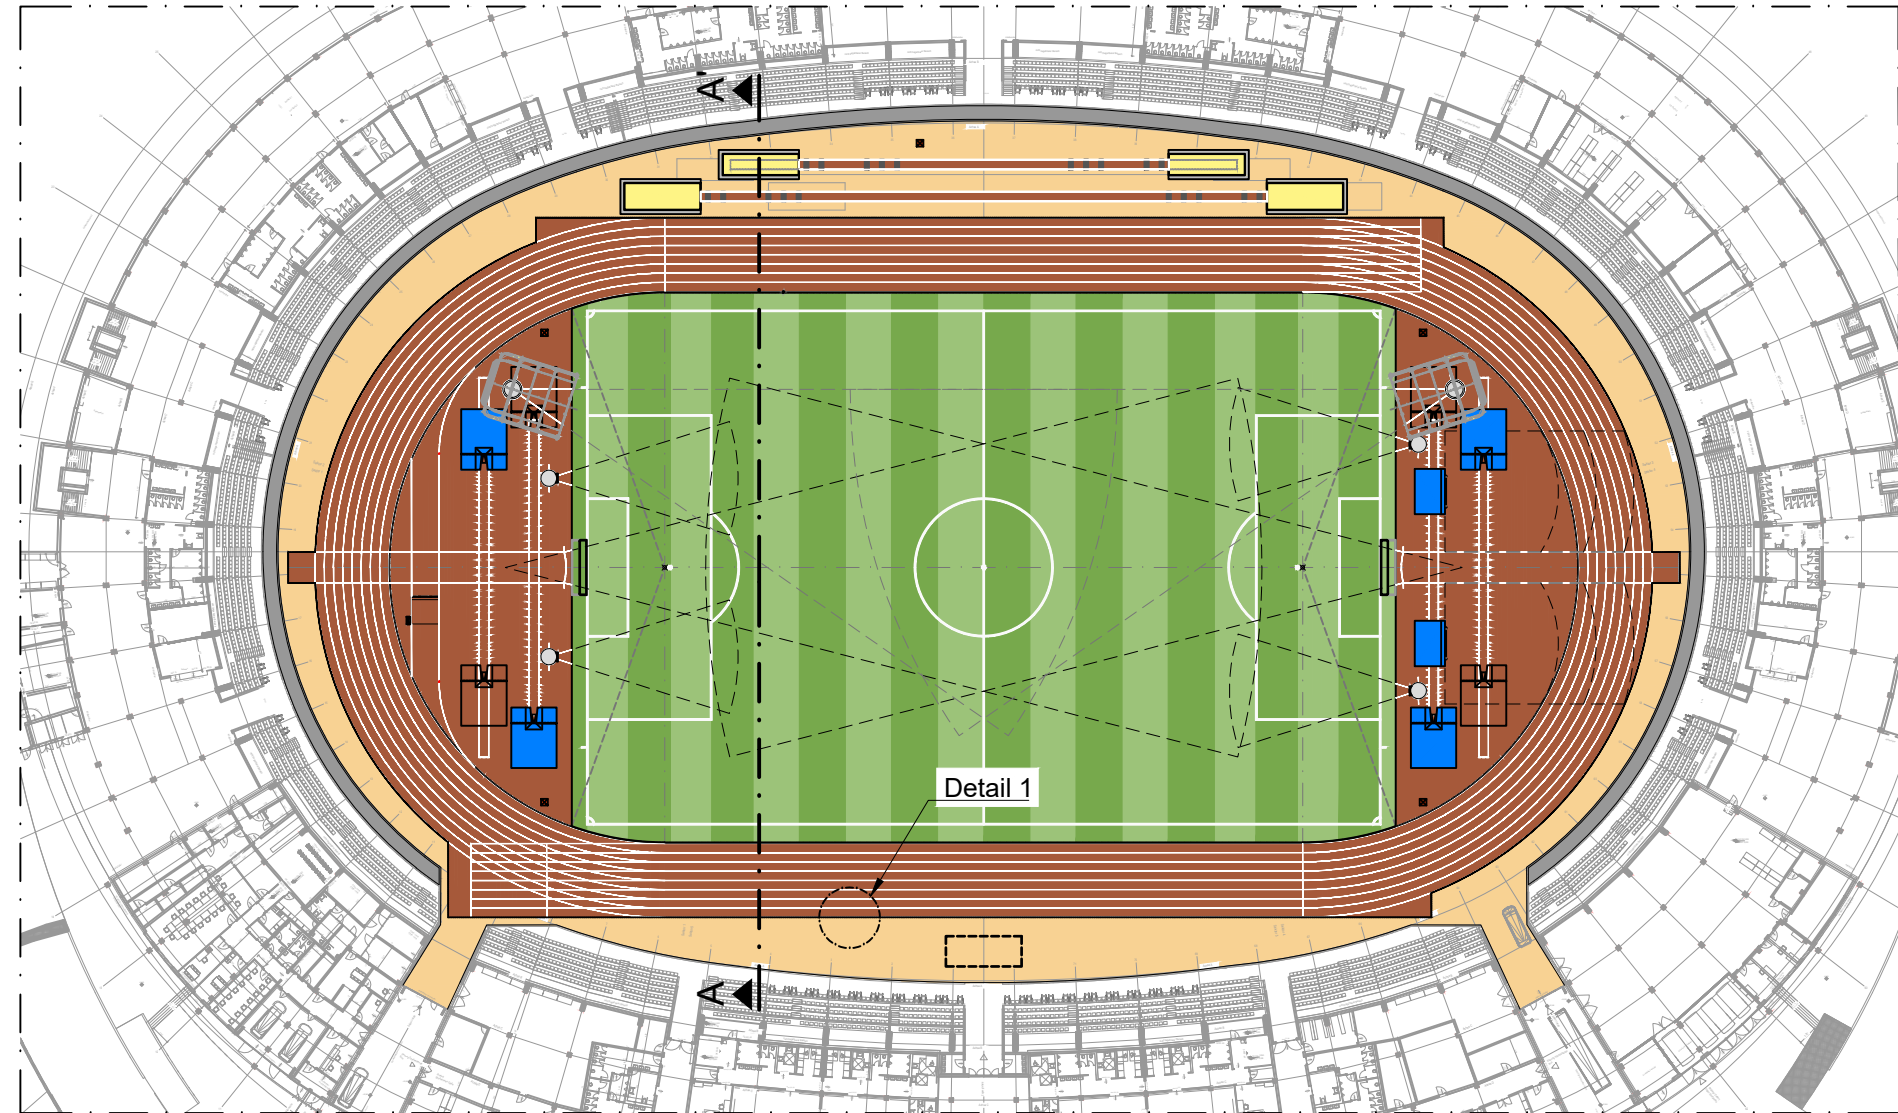

	</
--	--	----