


P-1 Positionsplan 3.OG

Position	Positionsbeschreibung
1-S	Scheibenausbildung 3.OG
1.1	BSP-Decke - CLT 220 L7s - 2
1.2	BSP-Decke - CLT 220 L7s - 2
1.2W	Anschlusswinkel an Massivbau
1.3	Stb.- Decke - h = 22cm, C25/30, XC3, WO
1.4	BSP-Decke - CLT 220 L7s - 2
1.5	BSP-Decke - CLT 220 L7s - 2
1.6	BSP-Decke - CLT 220 L7s - 2
2.1	Stahlträger - T-Querschnitt gem. Bemessung, S235
2.1-D	Querkraftanschluss
2.2	Stahlträger - T-Querschnitt gem. Bemessung, S235
2.3	Stahlträger S 235, HEB 220
2.4	Sturzplatte CLT 160 C5s
2.5	Standardaußenwand 3.OG - CLT 160 C5s

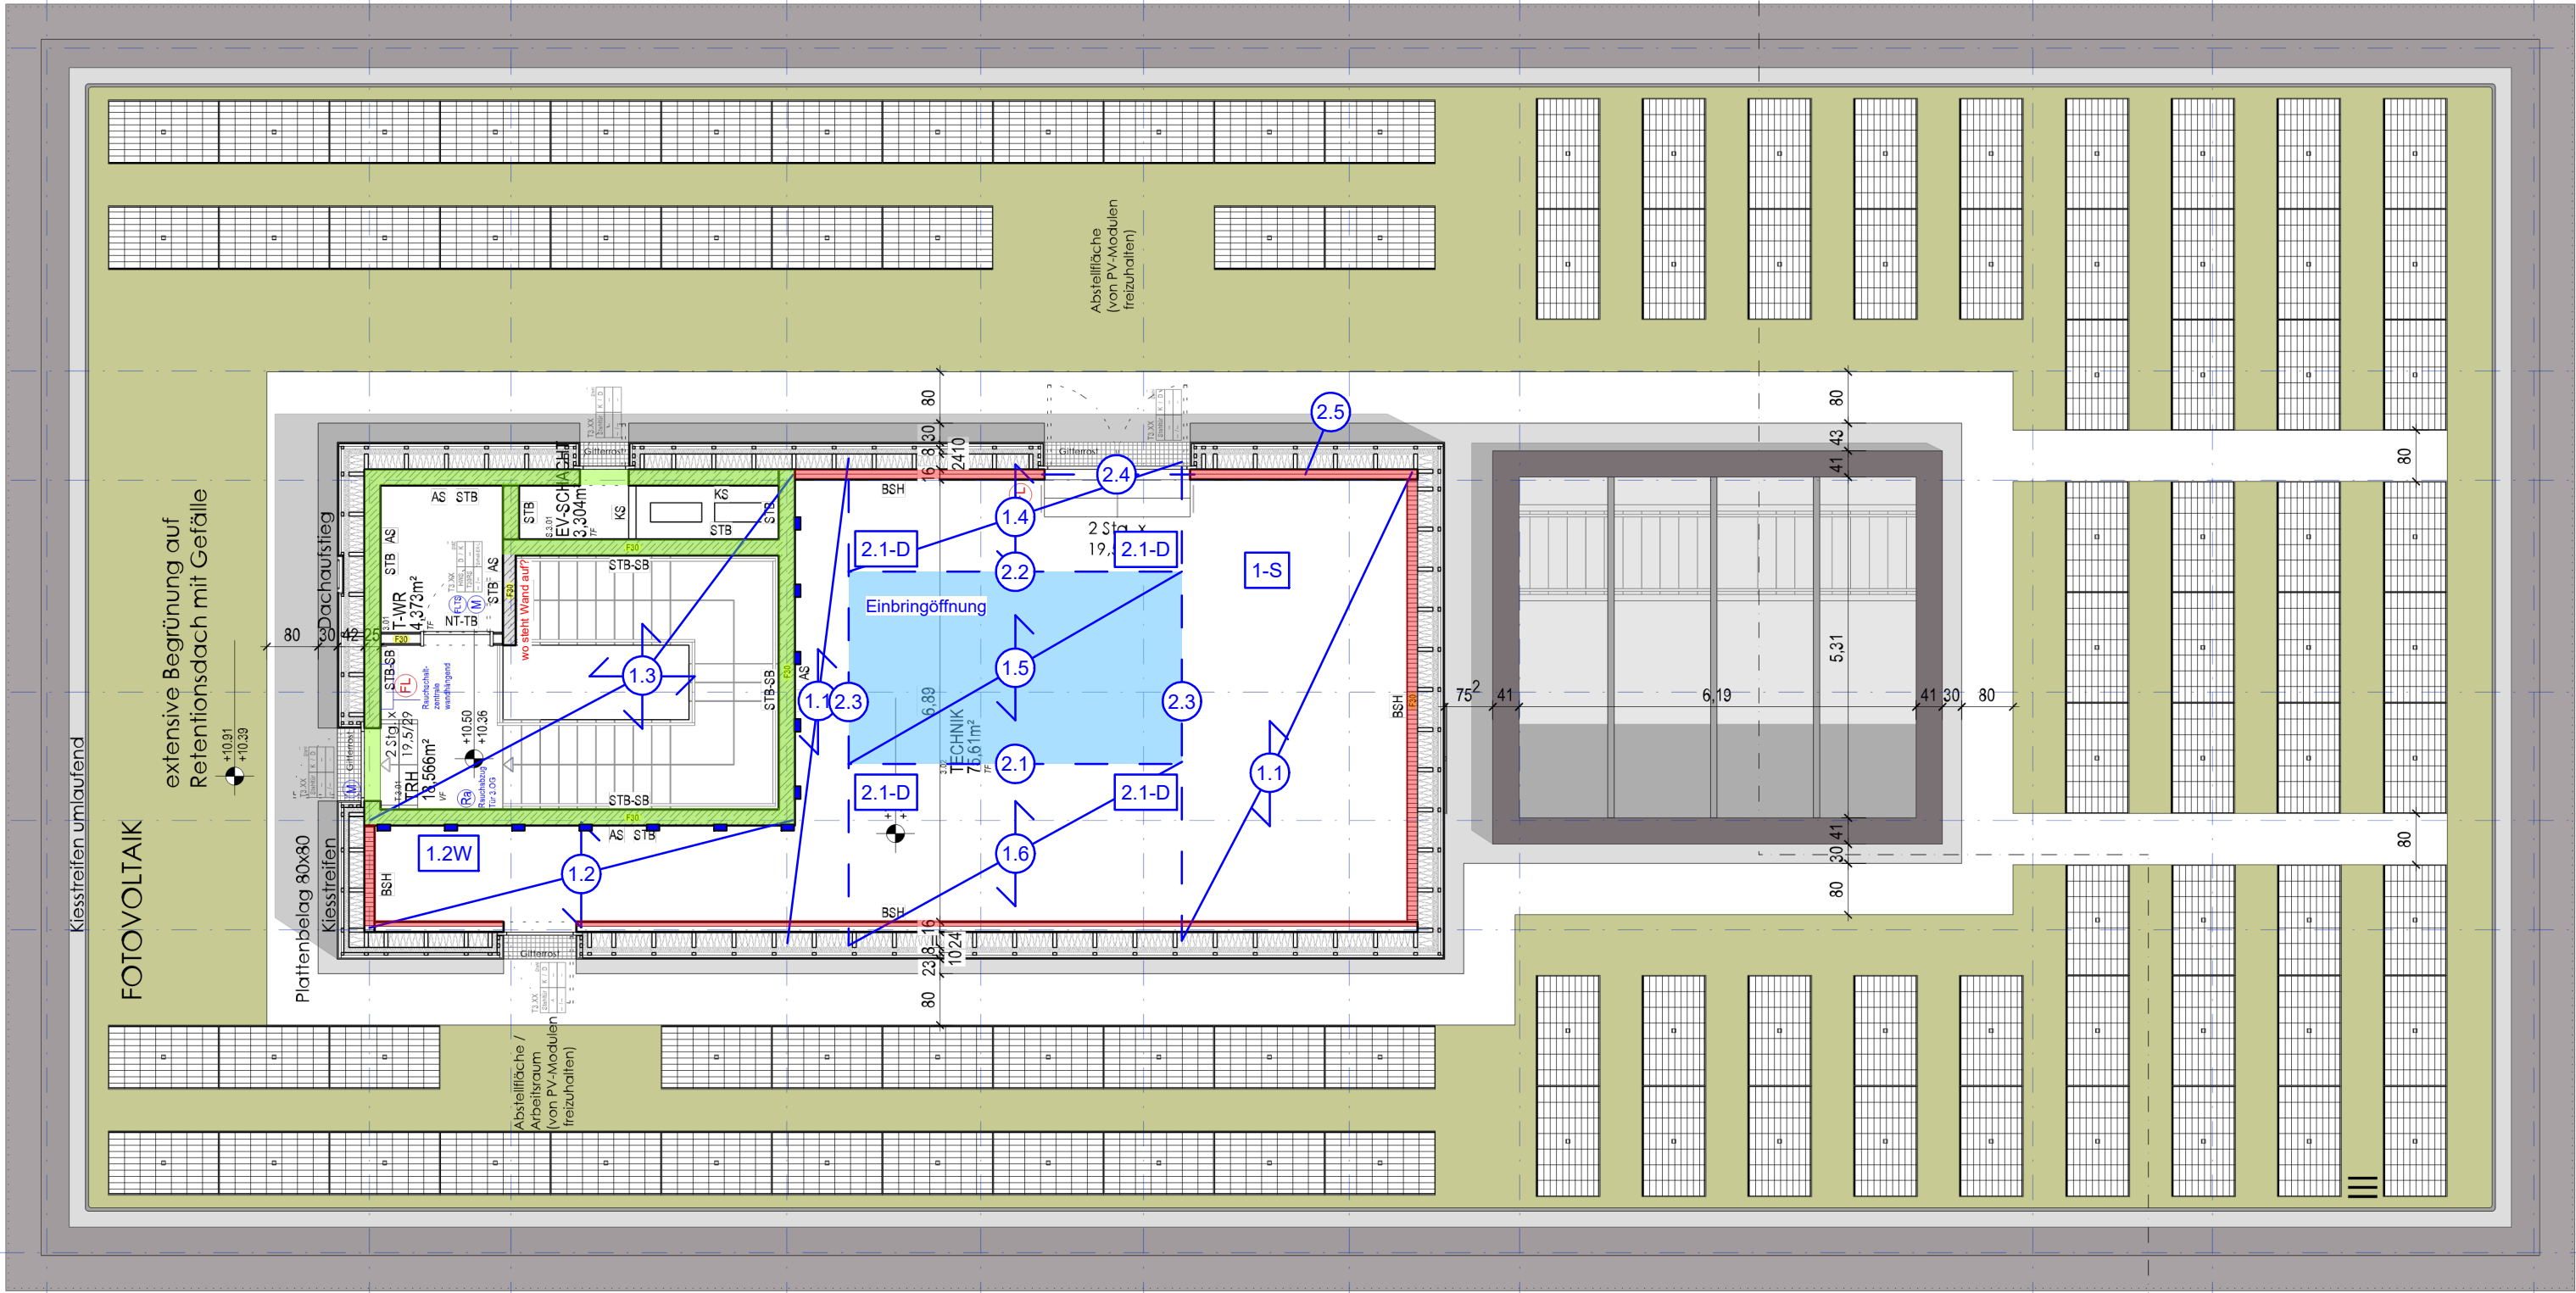

Modell	P-1	Sicht	P-1	Maßstab	1:100
Bauvorhaben	4607-23			Datum	26.05.2026
	Neubau Finanzamt Nürnberg - Süd			Seite	