


P-2 Positionsplan 2.OG

Position	Positionsbeschreibung	Position	Positionsbeschreibung
3.1	BSP-Decke, CLT 220 L7s - 2	10.4	Stahlbetonwand B 500SA, C 25/30, h = 25 cm, WO, XC1
3.1-DA	Dübelanschluss Stahlwinkel	BK-1	Bandkonsole für Auflager Treppenlauf - 15/13,5 [cm]
3.2	BSP-Decke, CLT 220 L7s - 2	BK-2	Bandkonsole für Auflager Treppenlauf - 15/12 [cm]
3.3	BSP-Decke, CLT 220 L7s - 2	T1	Gerader Stb.-Treppenlauf B 500SA, C 30/37, h = 22 cm, WO, XC1
3.4	BSP-Decke, CLT 220 L7s - 2	T2	Gerader Stb.-Treppenlauf B 500SA, C 30/37, h = 20 cm, WO, XC1
3.5	Verglasung Oberlicht		
3.6	Stb.-Decke h = 25cm C25/30, XC1, WO		
3.7	Stb.-Decke h = 25cm C25/30, XC1, WO		
4-OL	Wandplatte Oberlicht - CLT 120C5s		
4.1	UPE 220, S235		
4.2	HEM 200 + FL 10*500, S235		
4.2/3-P	Pressung am Auflager		
4.3	HEM 200 + FL 10*500, S235		
4.4	Sturz Fassade 2.OG NH C24, b/h = 12/16 cm		
4.4S	Holzstütze NH C24, b/h = 12/12 cm		
4.5	Deckengleicher Unterzug B 500SA, C 25/30, b/h = 25/25 cm		

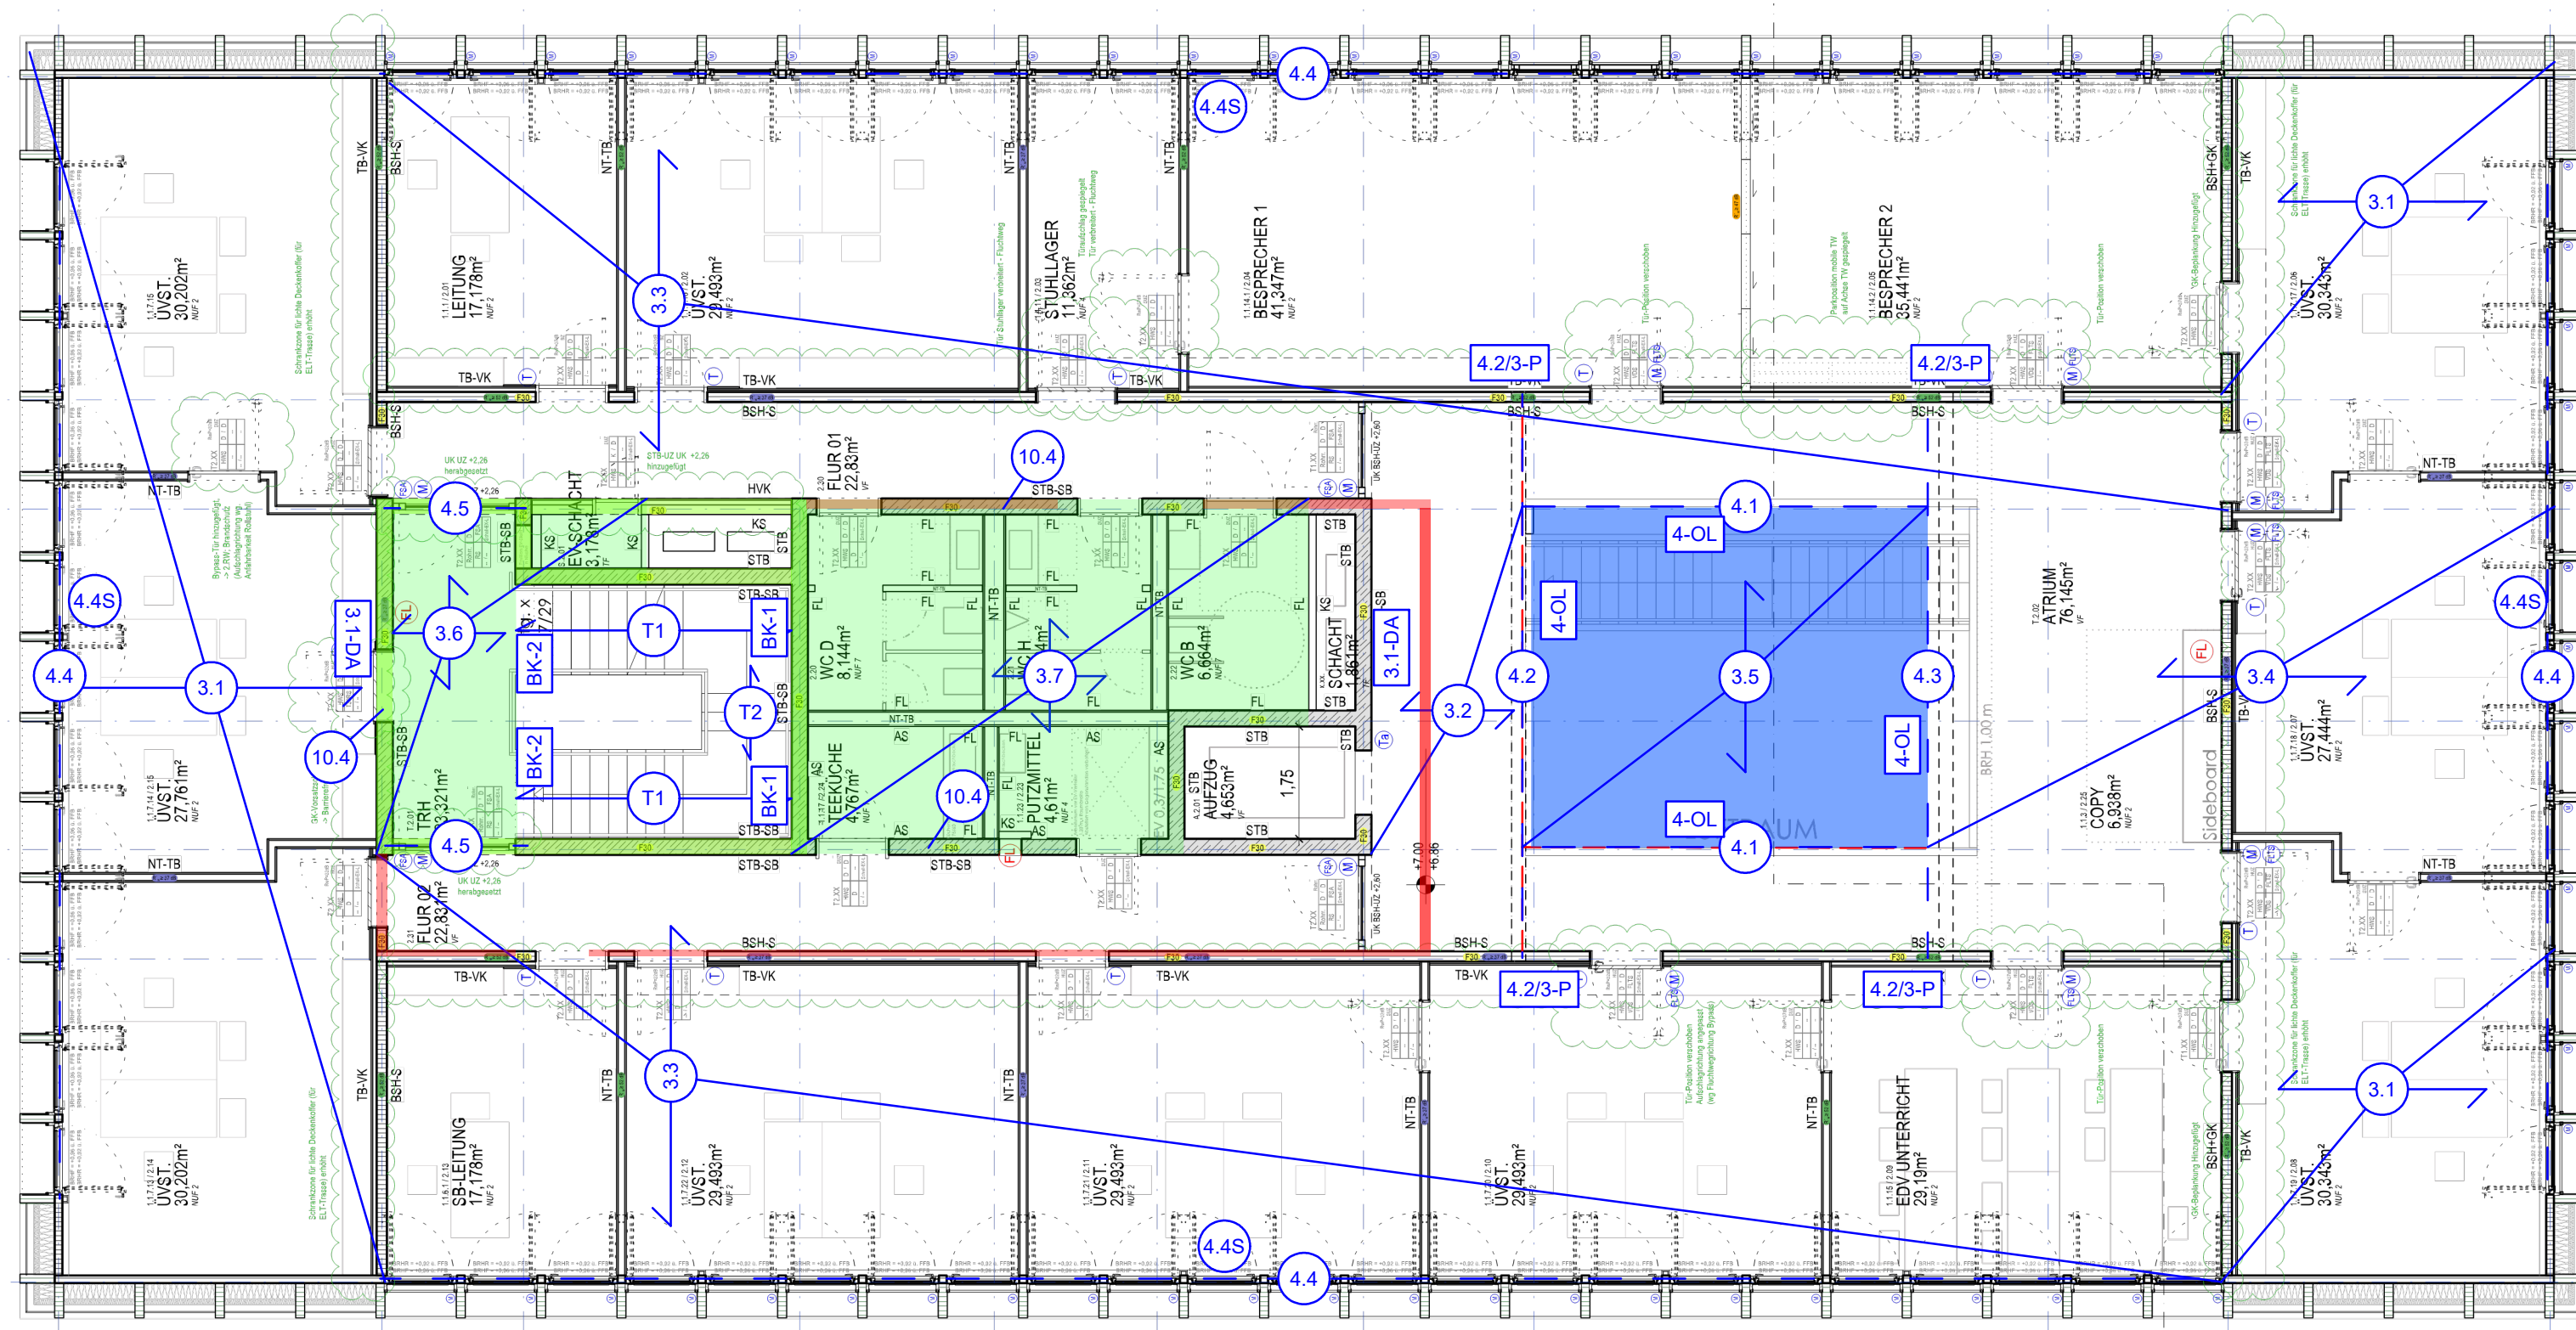

	Modell P-2	Sicht P-2	Maßstab 1:100
	Bauvorhaben 4607-23		Datum 26.05.2026
	Neubau Finanzamt Nürnberg - Süd		
			Seite