




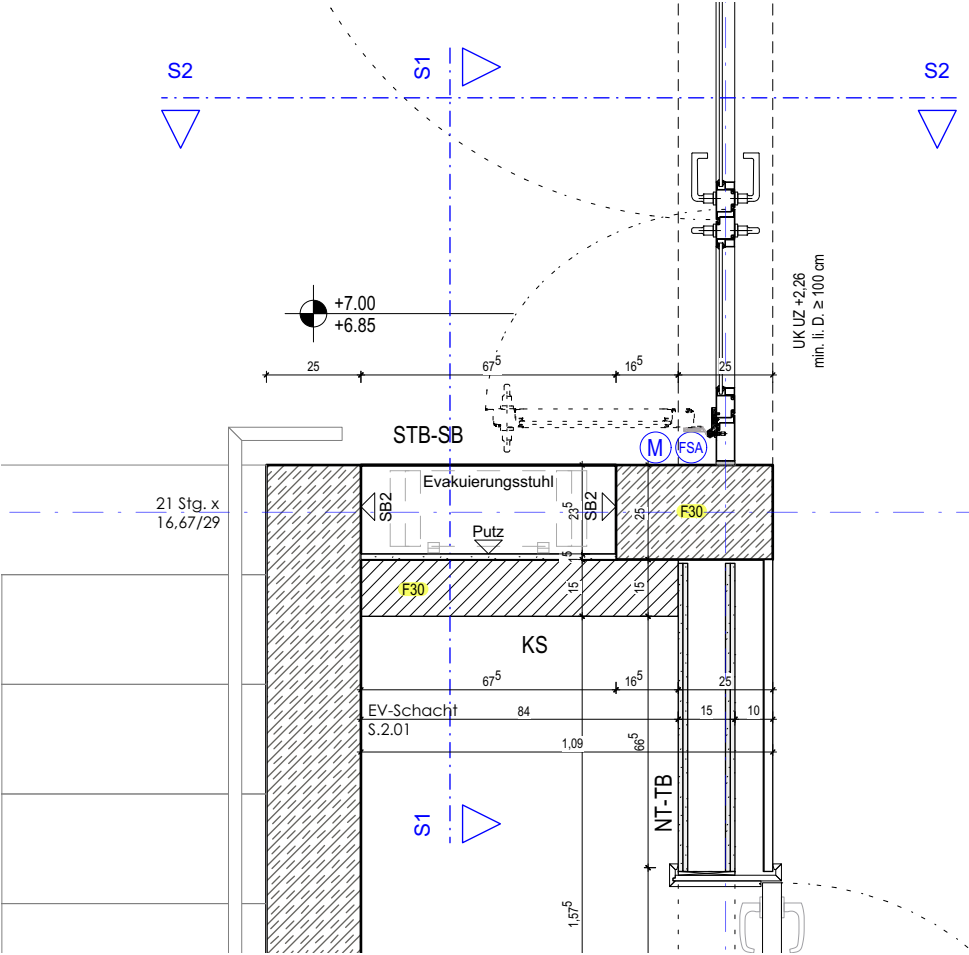

Horizontalschnitt; M1:20

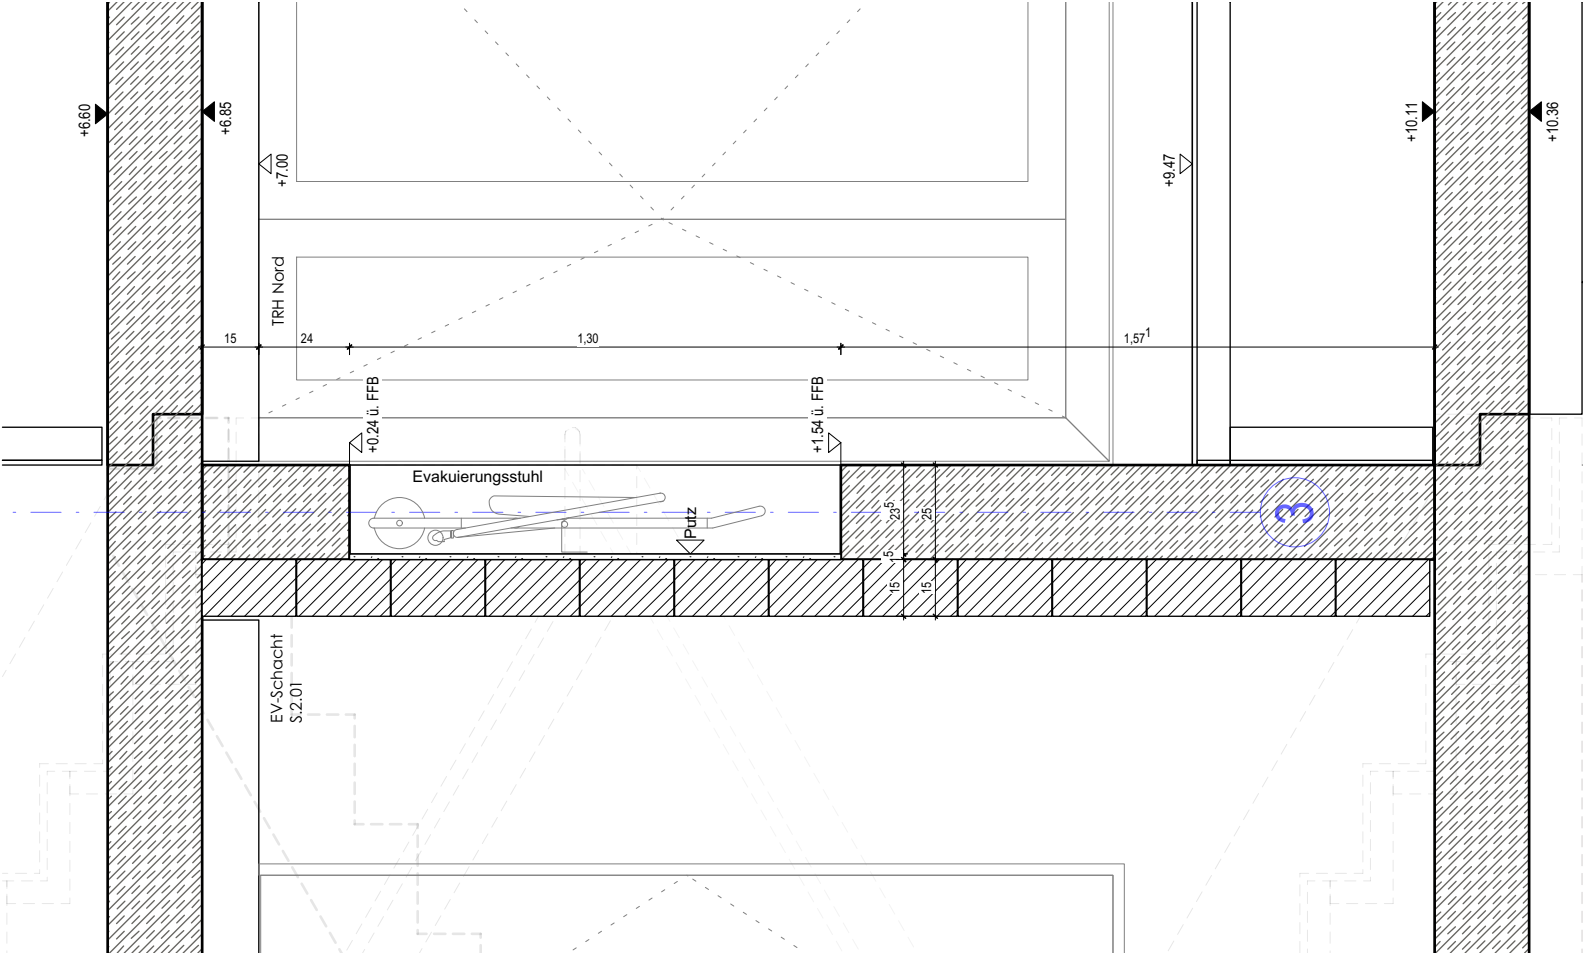

Vertikalschnitt S1-S1; M1:20

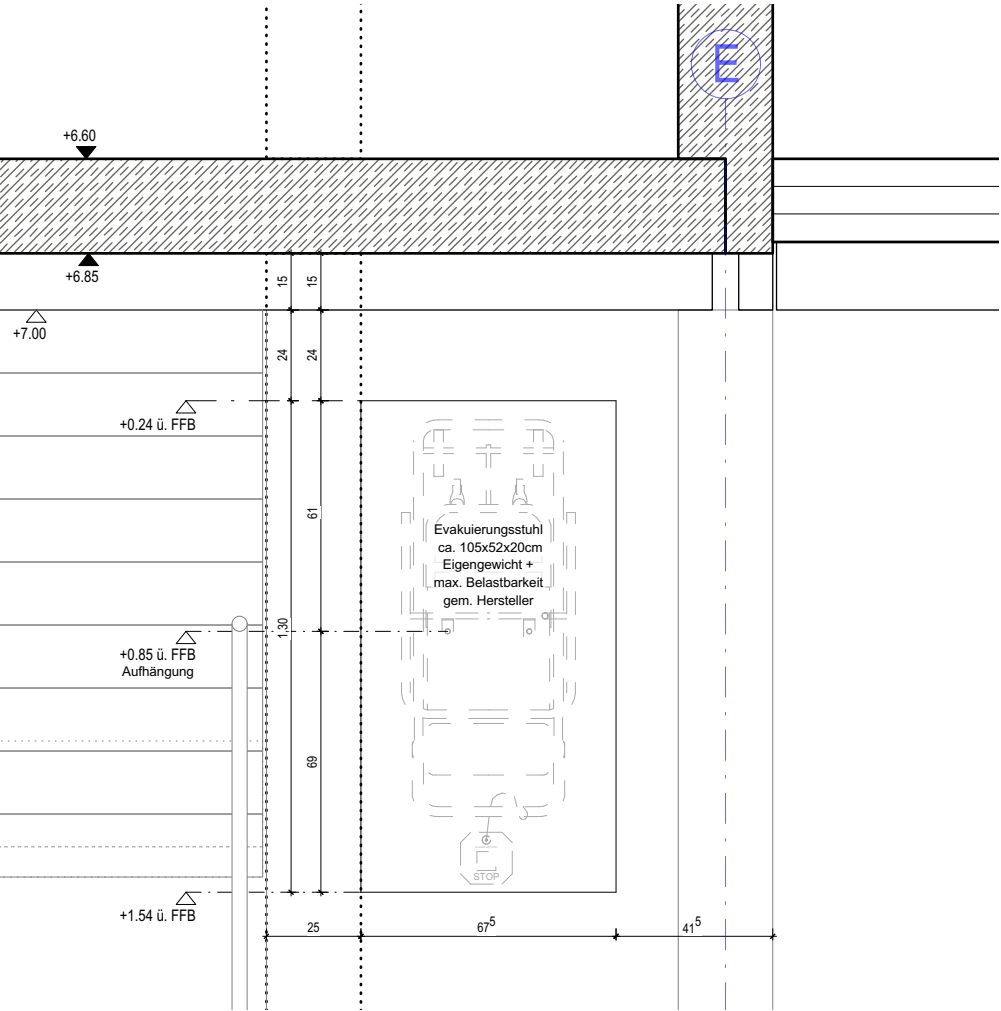

Vertikalschnitt S2-S2; M1:20

Allgemeiner Hinweis:

Detail hier für 2.OG gezeichnet. 1.OG simultan auszuführen.

FREISTAAT BAYERN		STAATLICHES BAUAMT SCHWEINFURT			
Mainberg Straße 14, 97422 Schweinfurt, Tel: 09721 - 203 - 0, Fax: 09721 - 203 - 402, E-Mail: poststelle@stbasw.bayern.de					
FINANZAMT NÜRNBERG SÜD - NEUBAU BEARBEITUNGSSTELLE BAD KÖNIGSHOFEN					
Detail Nische Evakuierungsstuhl in STB				PP	
P5_01_A_300_DT.XXXX.06.310_WP2.2				1:10	
MASSN.-NR	KAP./TITEL	GEZ_VON/AM	STAND	DATEI	PLANNR. / INDEX
06513 E 0001	06 05 / 74221	sg5 / 26.05.2026	26.05.2026	D.300 - D.300 Massivbau	P5_01_A_300_DT.XXXX.06.310 /