Schnitt 1-1

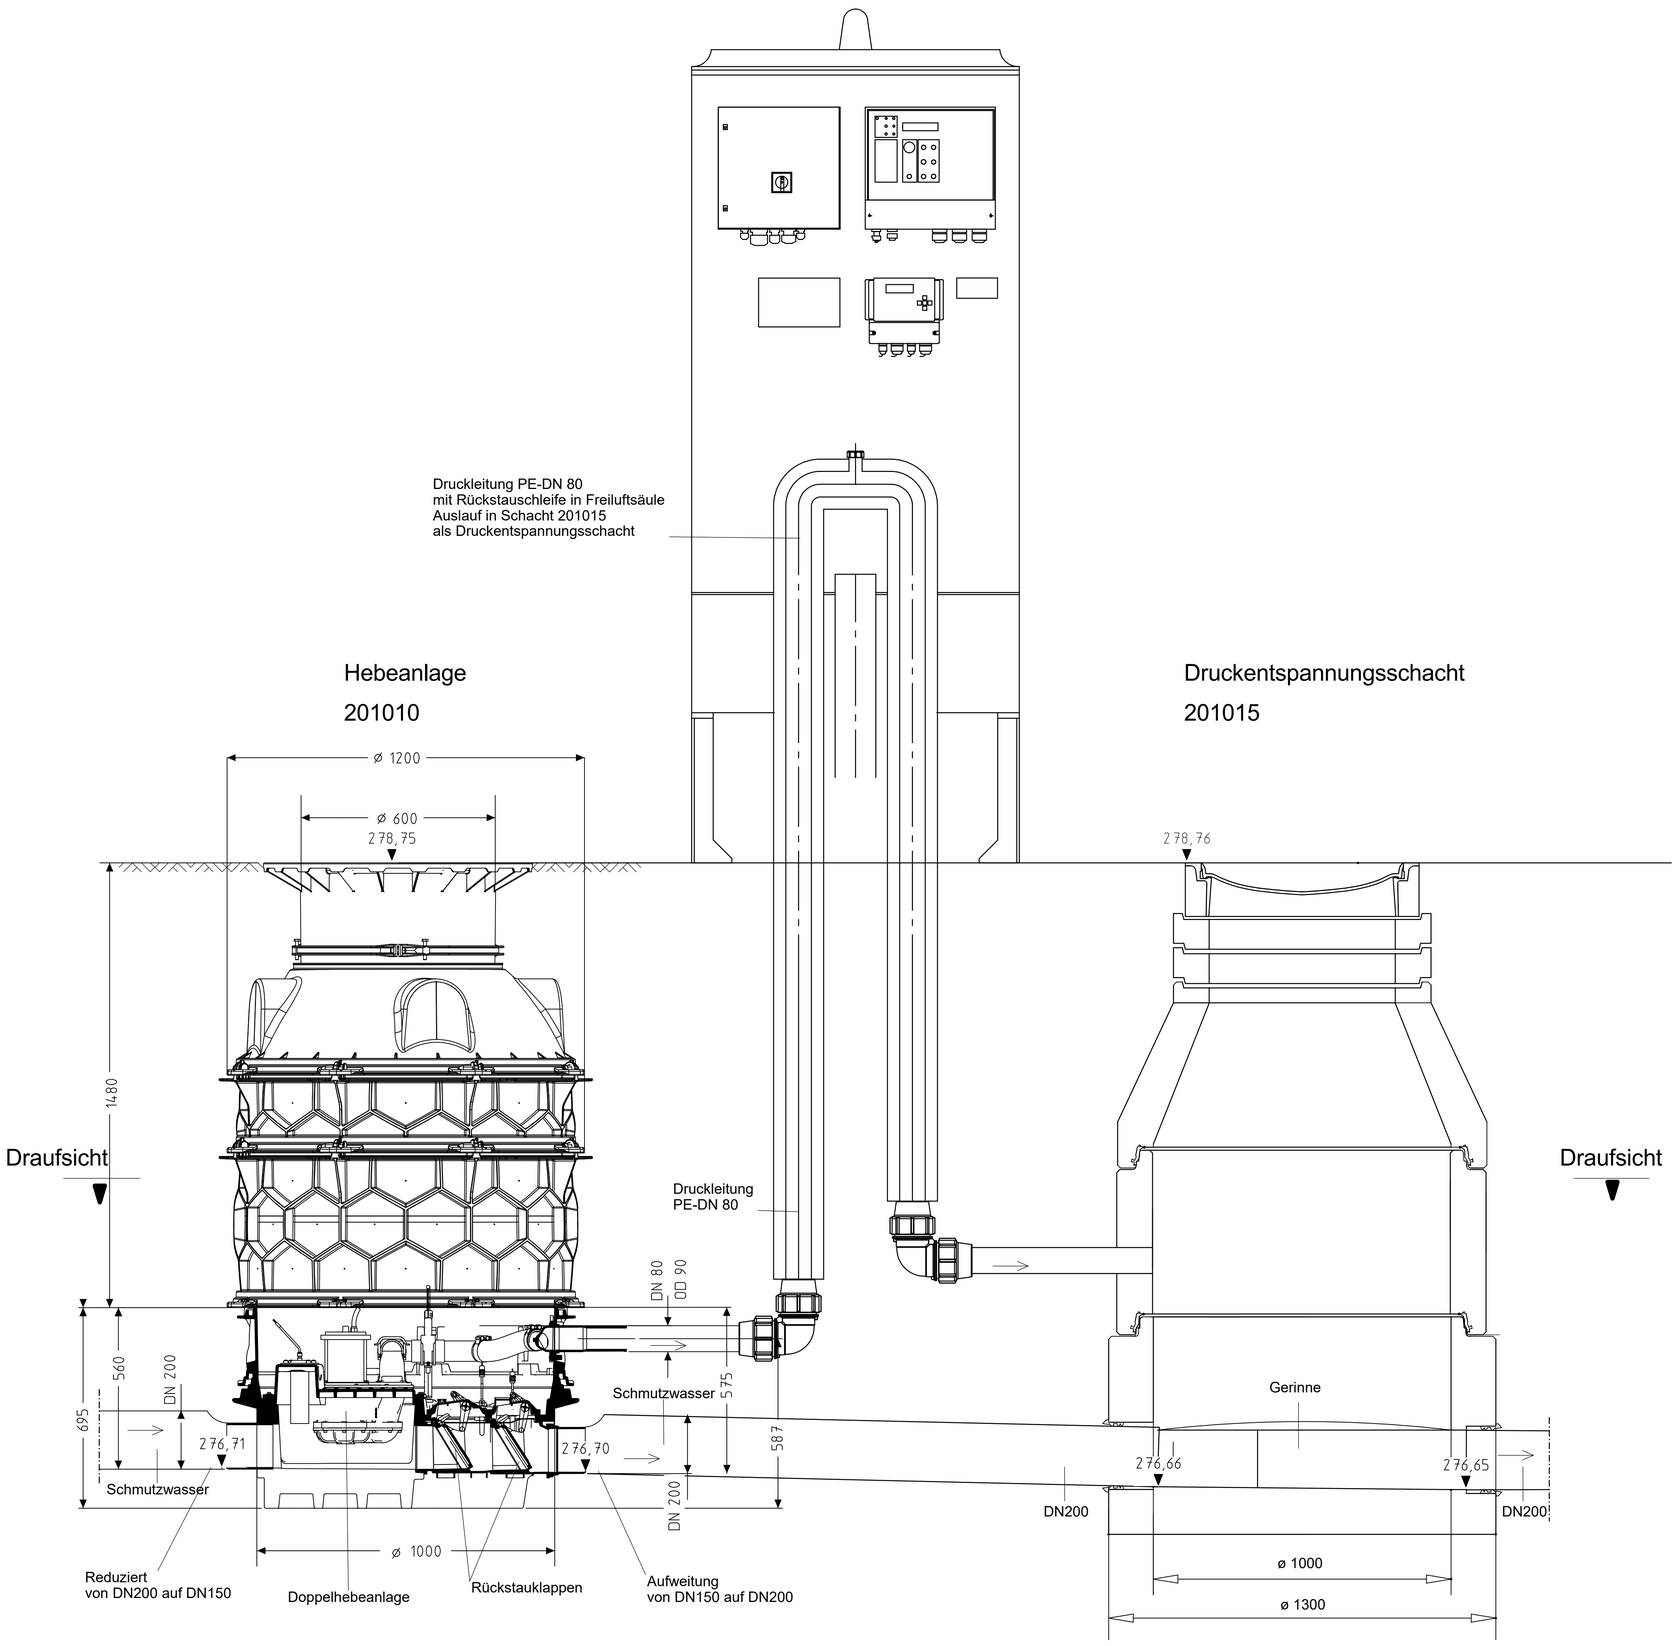

Draufsicht

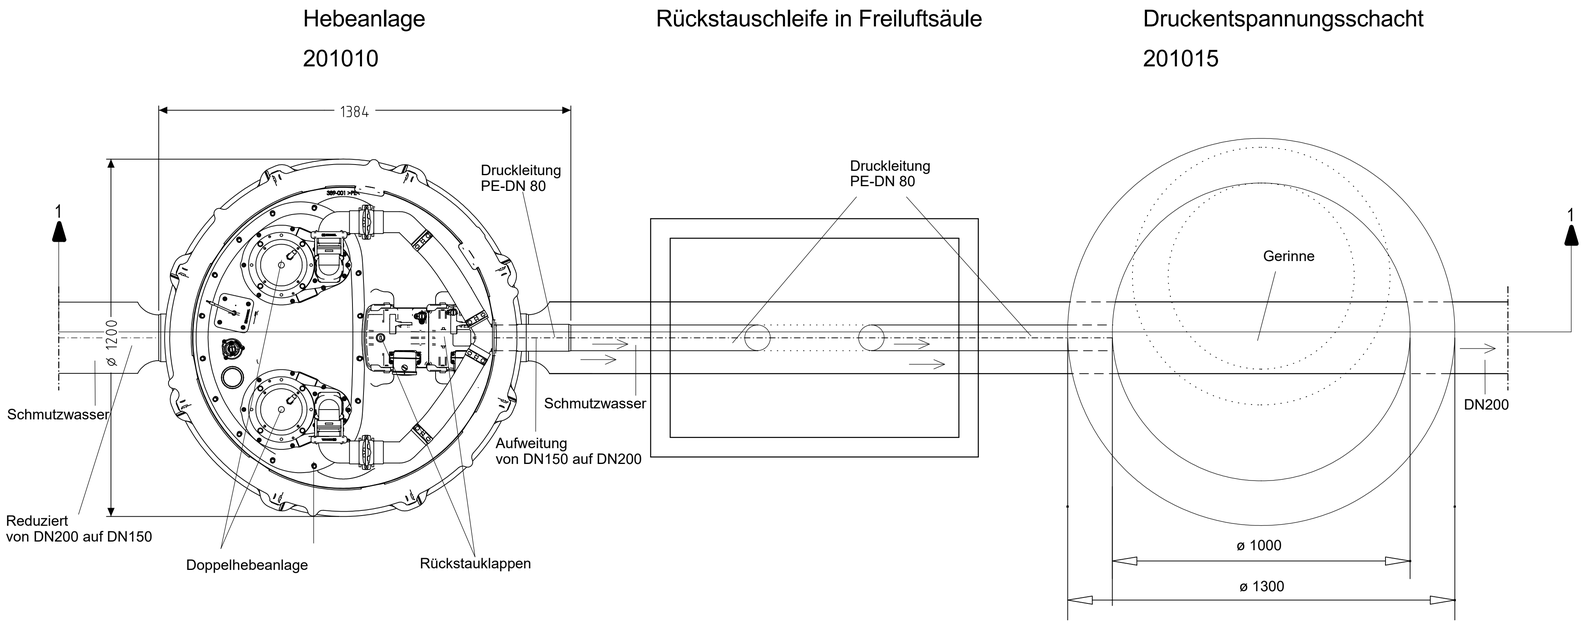

PROJEKTUNTERLAGE 07.822
PLANNR./INDEX

FREISTAAT BAYERN
STAATLICHES BAUAMT SCHWEINFURT
MAINBERG STRASSE 14, 97422 SCHWEINFURT, TEL.: 09721/203-0, FAX: 09721/203-402, E-MAIL: poststelle@stbasw.bayern.de

NEUBAU DER BEARBEITUNGSSTELLE GEB.NR. 01
DES FINANZAMTS NÜRNBERG SÜD
IN BAD KÖNIGSHOFEN i. GRABFELD

INGENIEURBAU P5
LV-ANLAGE WP2
DETAILPLAN HEBEANLAGE (SCHACHT 201010) M 1:10

KAP./TITEL	GEZ.VON	GEZ. AM	STAND	PLOTDATUM	ABTEILUNG
0605/ 74221			26.05.2026	26.05.2026	I

MASSN.-NR	FDH LIEGENSCHAFTS-NR.	PROJEKTDEFINITION
06513E0001	462002020002	B62.H.E0651300.01

ARCHITEKT FACHPLANER

FREIGABE ARCHITEKT FREIGABE FACHPLANER

EVT. ANMERKUNGEN BAUAMT

ÜBERGABE UNTERLAGEN NACH VOB / B

DATEI P5_01_U_500_DT_INGB_07.822_ PLANNR./INDEX 07.822