


KRB 2

279,75 m NHN

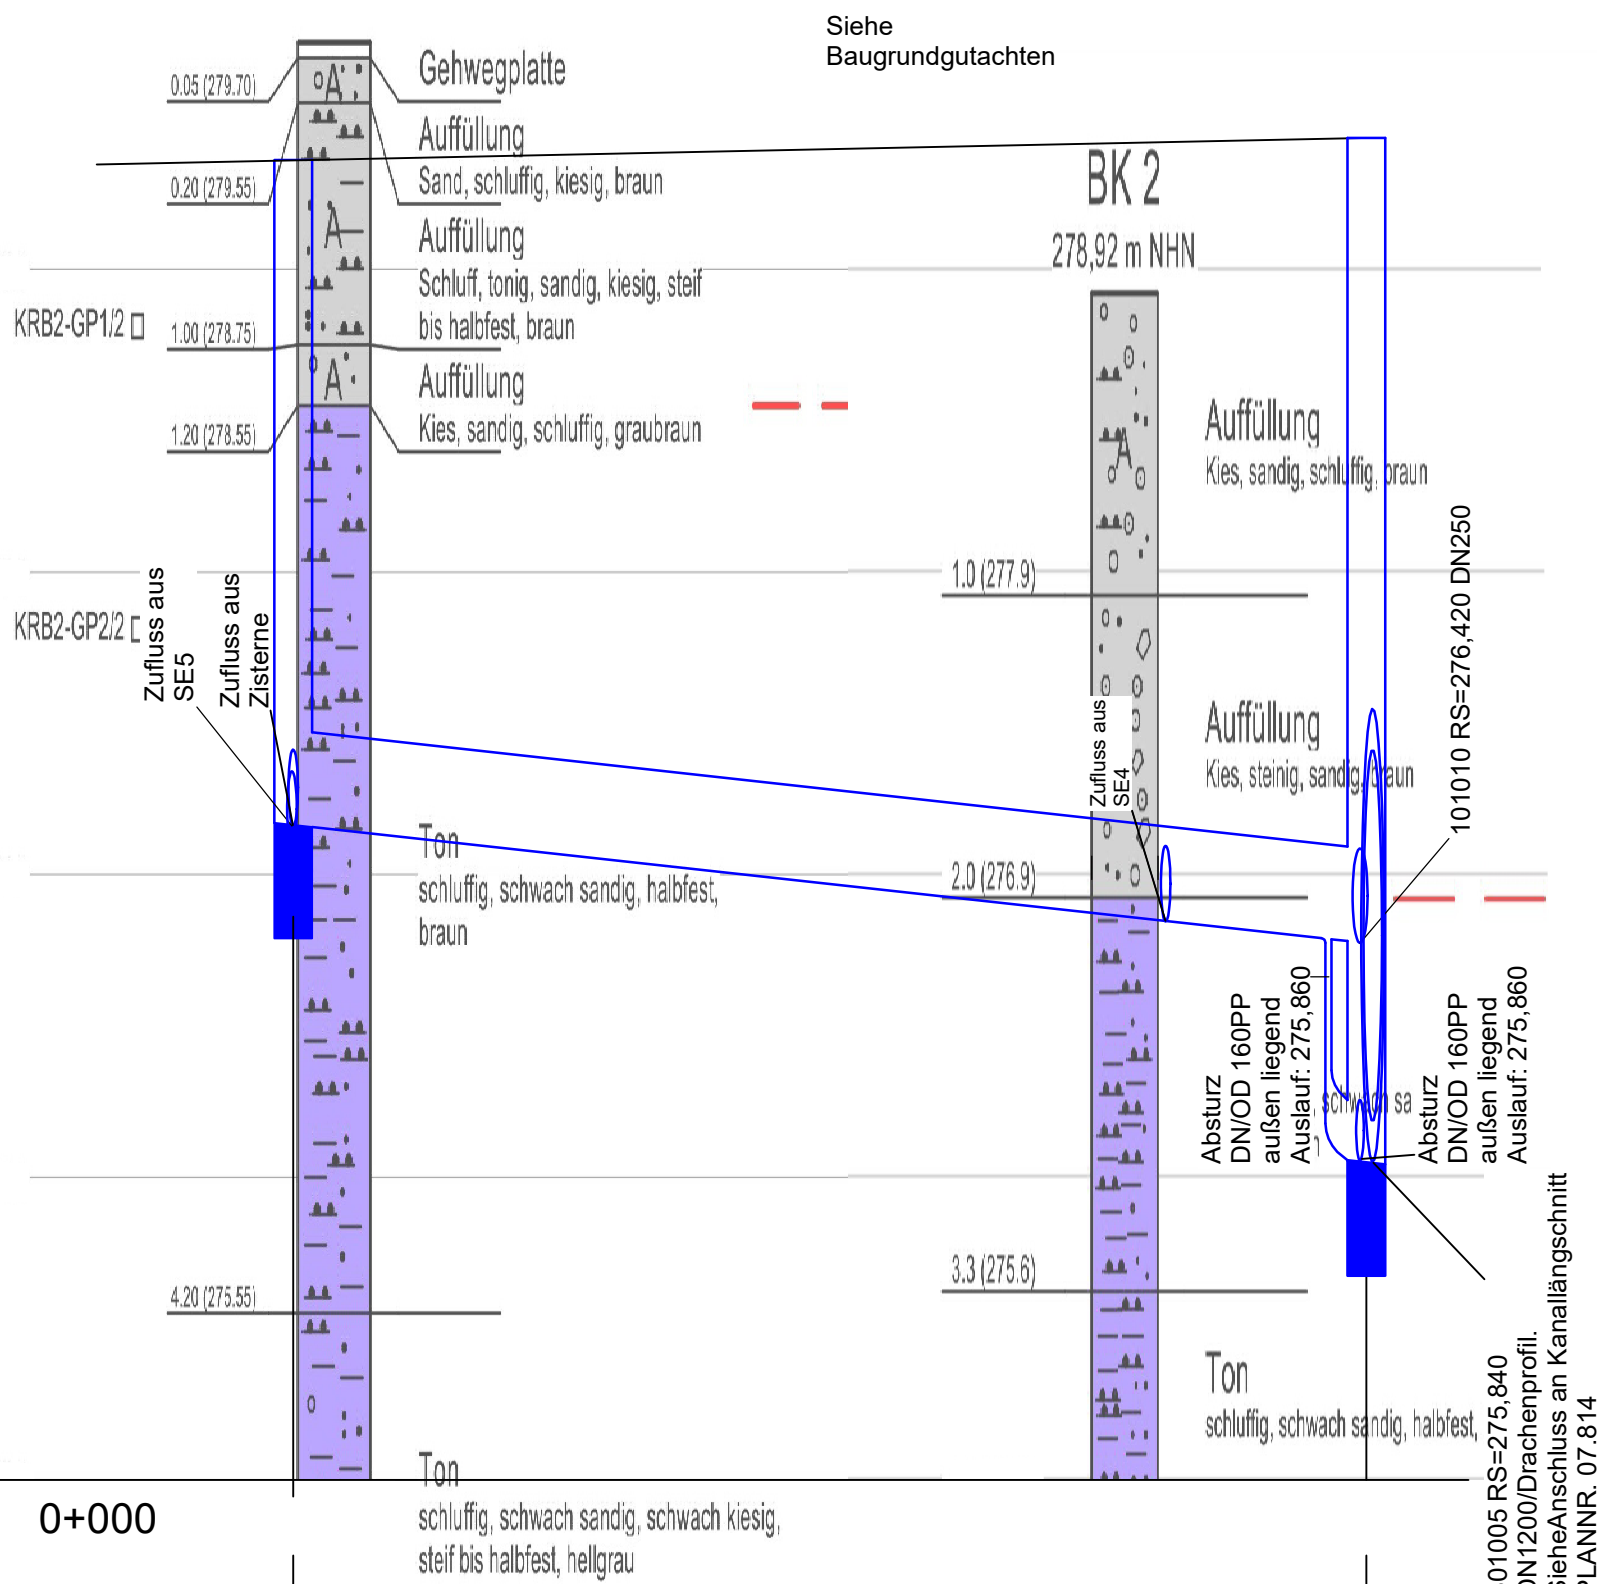

M = 1:200/20
NHN 275,00

Station 0+000

Schachtnummer	101105	101015
Schachtstation	0,000	28,390
OK Schacht [mNN]	278,500	278,550
Schachthöhe [m]	1,78	2,66
Haltungsmedium	RW	
Profilbezeichnung	Kreis	
Haltungslänge [m]	28,39	
Rohrlänge [m]	27,39	
Rohrsohle [mNN]	276,721	276,420 275,840
Gefälle [%]..	11,01	
Material/Durchm. [mm]	PP/250	
Qv [l/s]	67,00	
Vv [m/s]	1,40	

Zeichenerklärung

Achse 1000
Kanalnetz 1 Kanal 1

IND.	DATUM	GEZ.	BEMERKUNG

PROJEKTUNTERLAGE 0 7.811
PLANNR./INDEX

FREISTAAT BAYERN
STAATLICHES BAUAMT SCHWEINFURT
MAINBERG STRASSE 14, 97422 SCHWEINFURT, TEL.: 09721/203-0, FAX: 09721/203-402, E-MAIL: poststelle@stbasw.bayern.de



NEUBAU DER BEARBEITUNGSSTELLE GEB.NR. 01
DES FINANZAMTS NÜRNBERG SÜD
IN BAD KÖNIGSHOFEN I. GRABFELD
INGENIEURBAU P5
LV-ANLAGE WP2
KANALLÄNGSSCHNITT VON 101105 BIS 101015 M 1:200/20

KAP./TITEL 0605/ 74221	GEZ. VON	GEZ. AM	STAND 26.05.2026	PLOTDATUM 26.05.2026	ABTEILUNG I
MASSN.-NR 06513E0001	FDH LIEGENSCHAFTS-NR. 462002020002		PROJEKTDEFINITION B62.H.E0651300.01		

ARCHITEKT	FACHPLANER

FREIGABE ARCHITEKT FREIGABE FACHPLANER

EVT. ANMERKUNGEN BAUAMT

ÜBERGABE UNTERLAGEN NACH VOB / B

DATEI P5_01_U_500_SC_INGB_0 7.811_ PLANNR./INDEX 0 7.811