


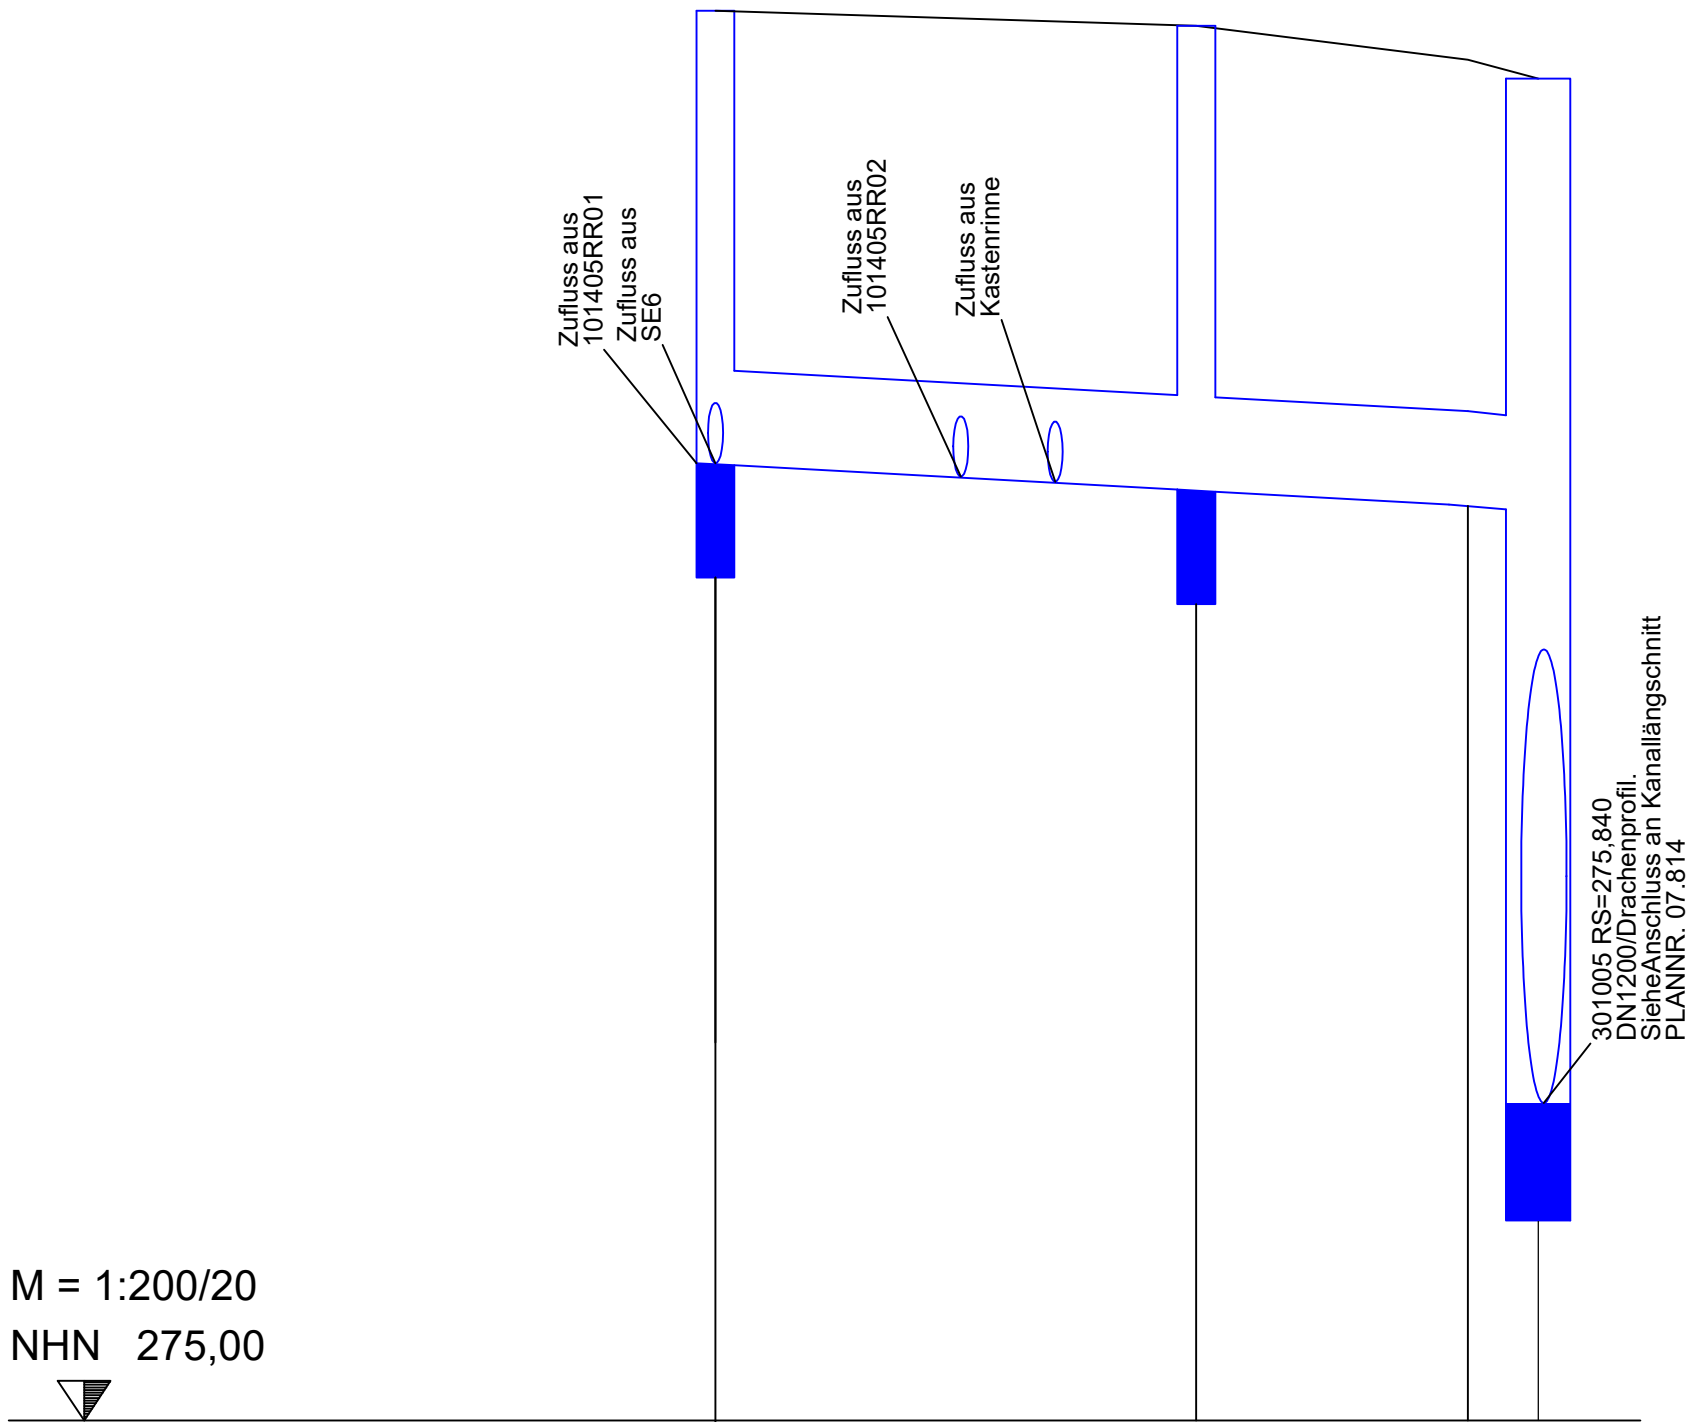

Station

0+000

Schachtnummer	101405	101410	101015
			Knick
Schachtstation	0,000	12,719	19,903 21,764
OK Schacht [mNN]	278,730	278,690	278,550
Schachthöhe [m]	1,20	1,23	1,15
Haltungsmedium	RW	RW	RW
Profilbezeichnung	Kreis	Kreis	Kreis
Haltungslänge [m]	12,72	7,18	1,86
Rohrlänge [m]	11,72	6,68	0,86
Rohrsohle [mNN]	277,530	277,460 277,460	277,420 277,420 277,400
Gefälle [%]..	5,50	5,56	10,76
Material/Durchm. [mm]	PP/250	PP/250	PP/250
Qv [l/s]	45,00	45,00	63,00
Vv [m/s]	0,90	0,90	1,30

Zeichenerklärung
Achse 1005
Kanalnetz 2 Kanal 1

IND.	DATUM	GEZ.	BEMERKUNG

PROJEKTUNTERLAGE 07.816
PLANNR./INDEX

FREISTAAT BAYERN
STAATLICHES BAUAMT SCHWEINFURT
MAINBERG STRASSE 14, 97422 SCHWEINFURT, TEL.: 09721/203-0, FAX: 09721/203-402, E-MAIL: poststelle@stbasw.bayern.de



NEUBAU DER BEARBEITUNGSSTELLE
DES FINANZAMTS NÜRNBERG SÜD
IN BAD KÖNIGSHOFEN I. GRABFELD

GEB.NR. 01

INGENIEURBAU P5
LV-ANLAGE WP2
KANALLÄNGSSCHNITT VON 101405 BIS 101015 M 1:200/20

KAP./TITEL 0605/74221	GEZ.VON GEZ. AM 27.05.2026	STAND 27.05.2026	PLOTDATUM 27.05.2026	ABTEILUNG I
MASSN.-NR 06513E0001	FDH LIEGENSCHAFTS-NR. 462002020002	PROJEKTDEFINITION B62.H.E0651300.01		

ARCHITEKT	FACHPLANER

FREIGABE ARCHITEKT FREIGABE FACHPLANER

EVT. ANMERKUNGEN BAUAMT

ÜBERGABE UNTERLAGEN NACH VOB / B

DATEI PLANNR./INDEX
P5_01_U_500_SC_INGB_07.816_ 07.816