




Legende

- | | | | |
|---|-----------------------|---|-------------------------|
| ⊙ | Strauch/Busch | ⊙ | Poller |
| ⊙ | Laubbaum | ⊗ | Schachtdeckel |
| ⊙ | Nadelbaum | ⊗ | Gully |
| ⊙ | Hydrant | ⊗ | Wasser |
| ⊙ | Haltestelle | ⊗ | Gas |
| ⊙ | Beleuchtung (Elektr.) | ⊗ | Elektro |
| ⊙ | Wasserhahn | ⊗ | Zaun |
| ⊙ | Müllplatz | ⊗ | Tor |
| ⊙ | Pumpe | ⊗ | Geländer |
| ⊙ | Brücke | ⊗ | Fahrradstellplatz |
| ⊙ | Flurstücksgrenze | ⊗ | Böschung |
| ⊙ | Flurstücksnummer | ⊗ | Lichtschacht |
| ⊙ | Gebäudennummer | ⊗ | Basis-Punkt |
| ⊙ | Einzelstufe | ⊗ | Spielgerät |
| | | ⊗ | Durchgang / Überdachung |
| | | ⊗ | Balkon |

- | | |
|---|------------------------|
| ■ | G040 - 3 m Maschine |
| ■ | G041 - 3 m Hand |
| ■ | G042 - 1.5 m Maschine |
| ■ | G043 - 1.5 m Hand |
| ■ | G044 - 1 m Maschine |
| ■ | G045 - 1 m Hand |
| ■ | G017 - Plätze Maschine |
| ■ | G018 - Plätze Hand |

Änderungen			
Index	Art der Änderung	Datum	bestellt

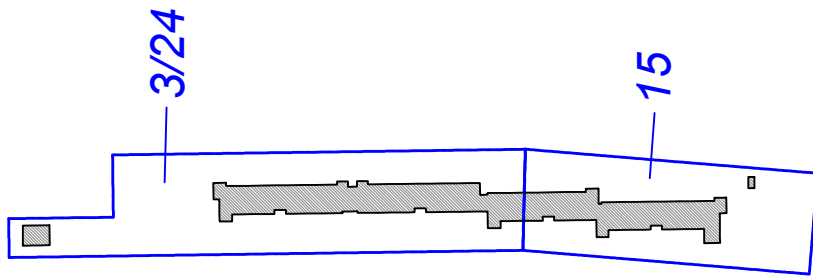

Auftrags-Nr.: 0009		Auftragnehmer	
Anschrift: Buckower Damm 95, 109, 111, 113, 115 12349 Berlin		TRIGIS	
Flurstücksnr.: 3/24, 15		TRIGIS Geodaten Center Berlinerstr. 70 10117 Berlin Tel: 030 41 8003-3 Fax: 030 41 8003-20 Email: info@trigis.de www.trigis.de	
Maßnahme: AUFMAß UND DATENERFASSUNG VON AUßENANLAGEN		Auftraggeber	
Planbezeichnung: WINTERDIENSTPLAN		berlinovo	
Maßstab: 1:400		gepr.: 03.09.2020	
Partial: 2/2		geprüft:	
Disziplin: 0009_AA-WD.dwg		berlinovo Immobilien Gesellschaft mbH	
Bauplan: 11090901		Hakenkreuz über 14-16 1900 Berlin	