


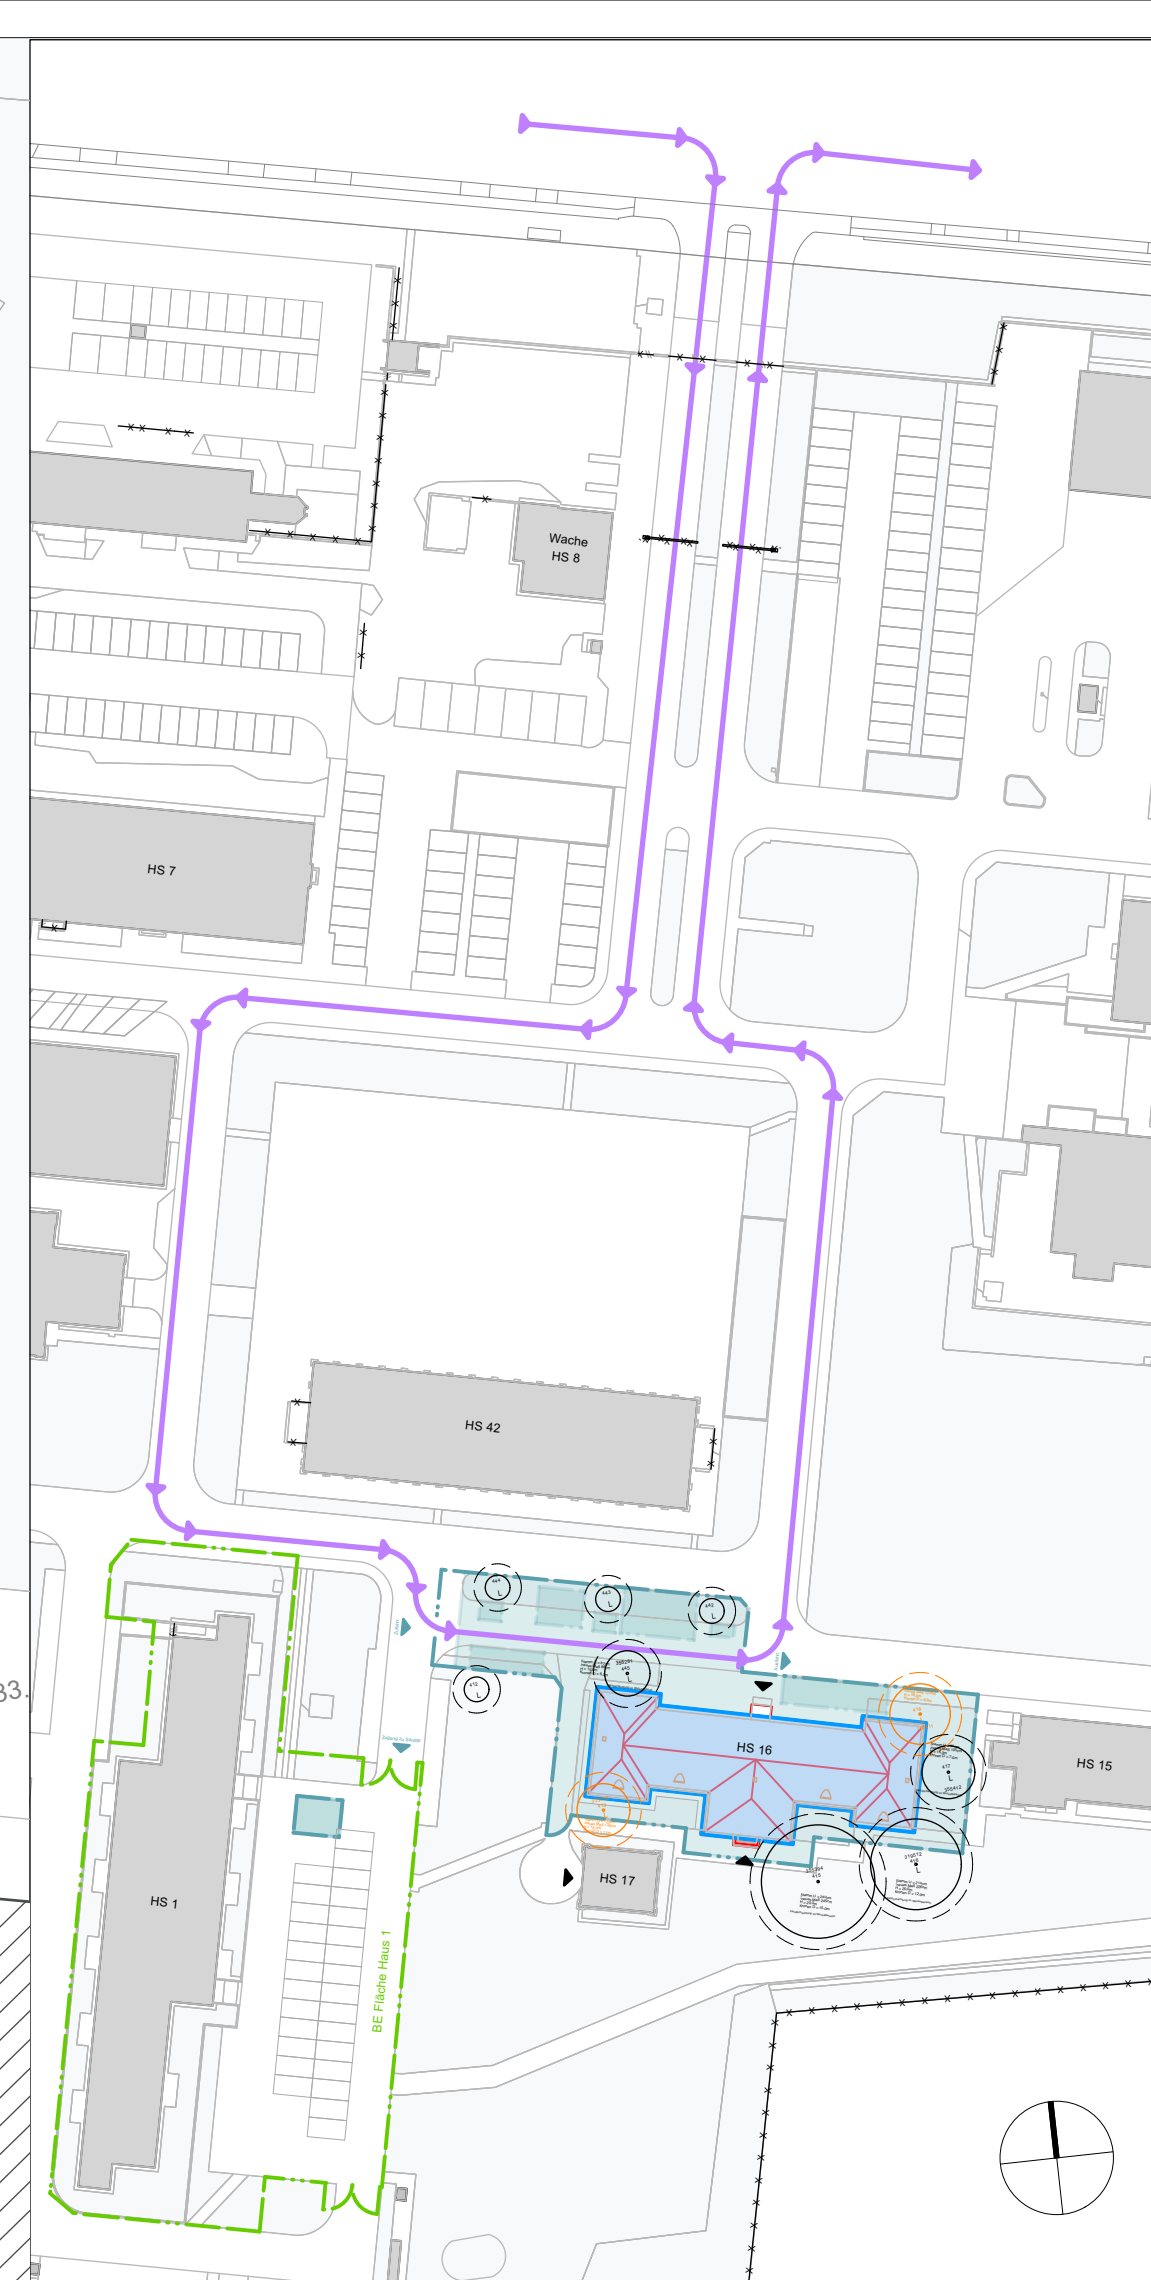

Änderungen				
Index	Art der Änderung		Datum	bearbeitet von

Wirtschaftseinheit	30194017	
Anschrift	Charlottenburger Chaussee 67,75 13597 Berlin	
Gebäude	Haus 16	
Maß-Nr./Maßnahme	Modernisierung und Instandsetzung	
Planart	Ausführungsplanung	
Planbezeichnung	Baustelleneinrichtungsplan	Auftraggeber SILB Sondervermögen Immobilien des Landes Berlin verwaltet durch 
Plannummer	30194017001AAR_LPE_--a	Index a
Maßstab	1:200	
Blattgröße	DIN A1	
Dateiname	251216_CHC_Baustelleneinrichtungsplan_LP8.vwx	
		Berliner Immobilienmanagement GmbH Kriebeler 36 10117/8 Berlin Tel. (030) 90166-1460, Fax (030) 90166-1470

- Änderungen in Bauausführung
- Baumschutz/ Stammschutz
- Handschachtungen im Wurzelbereich erforderlich
- Wurzelbereichsschutz bei Aufgrabungen und bei befristeter Belastung