


Aufstockung des Treppengeländers im Treppenhaus 1:5

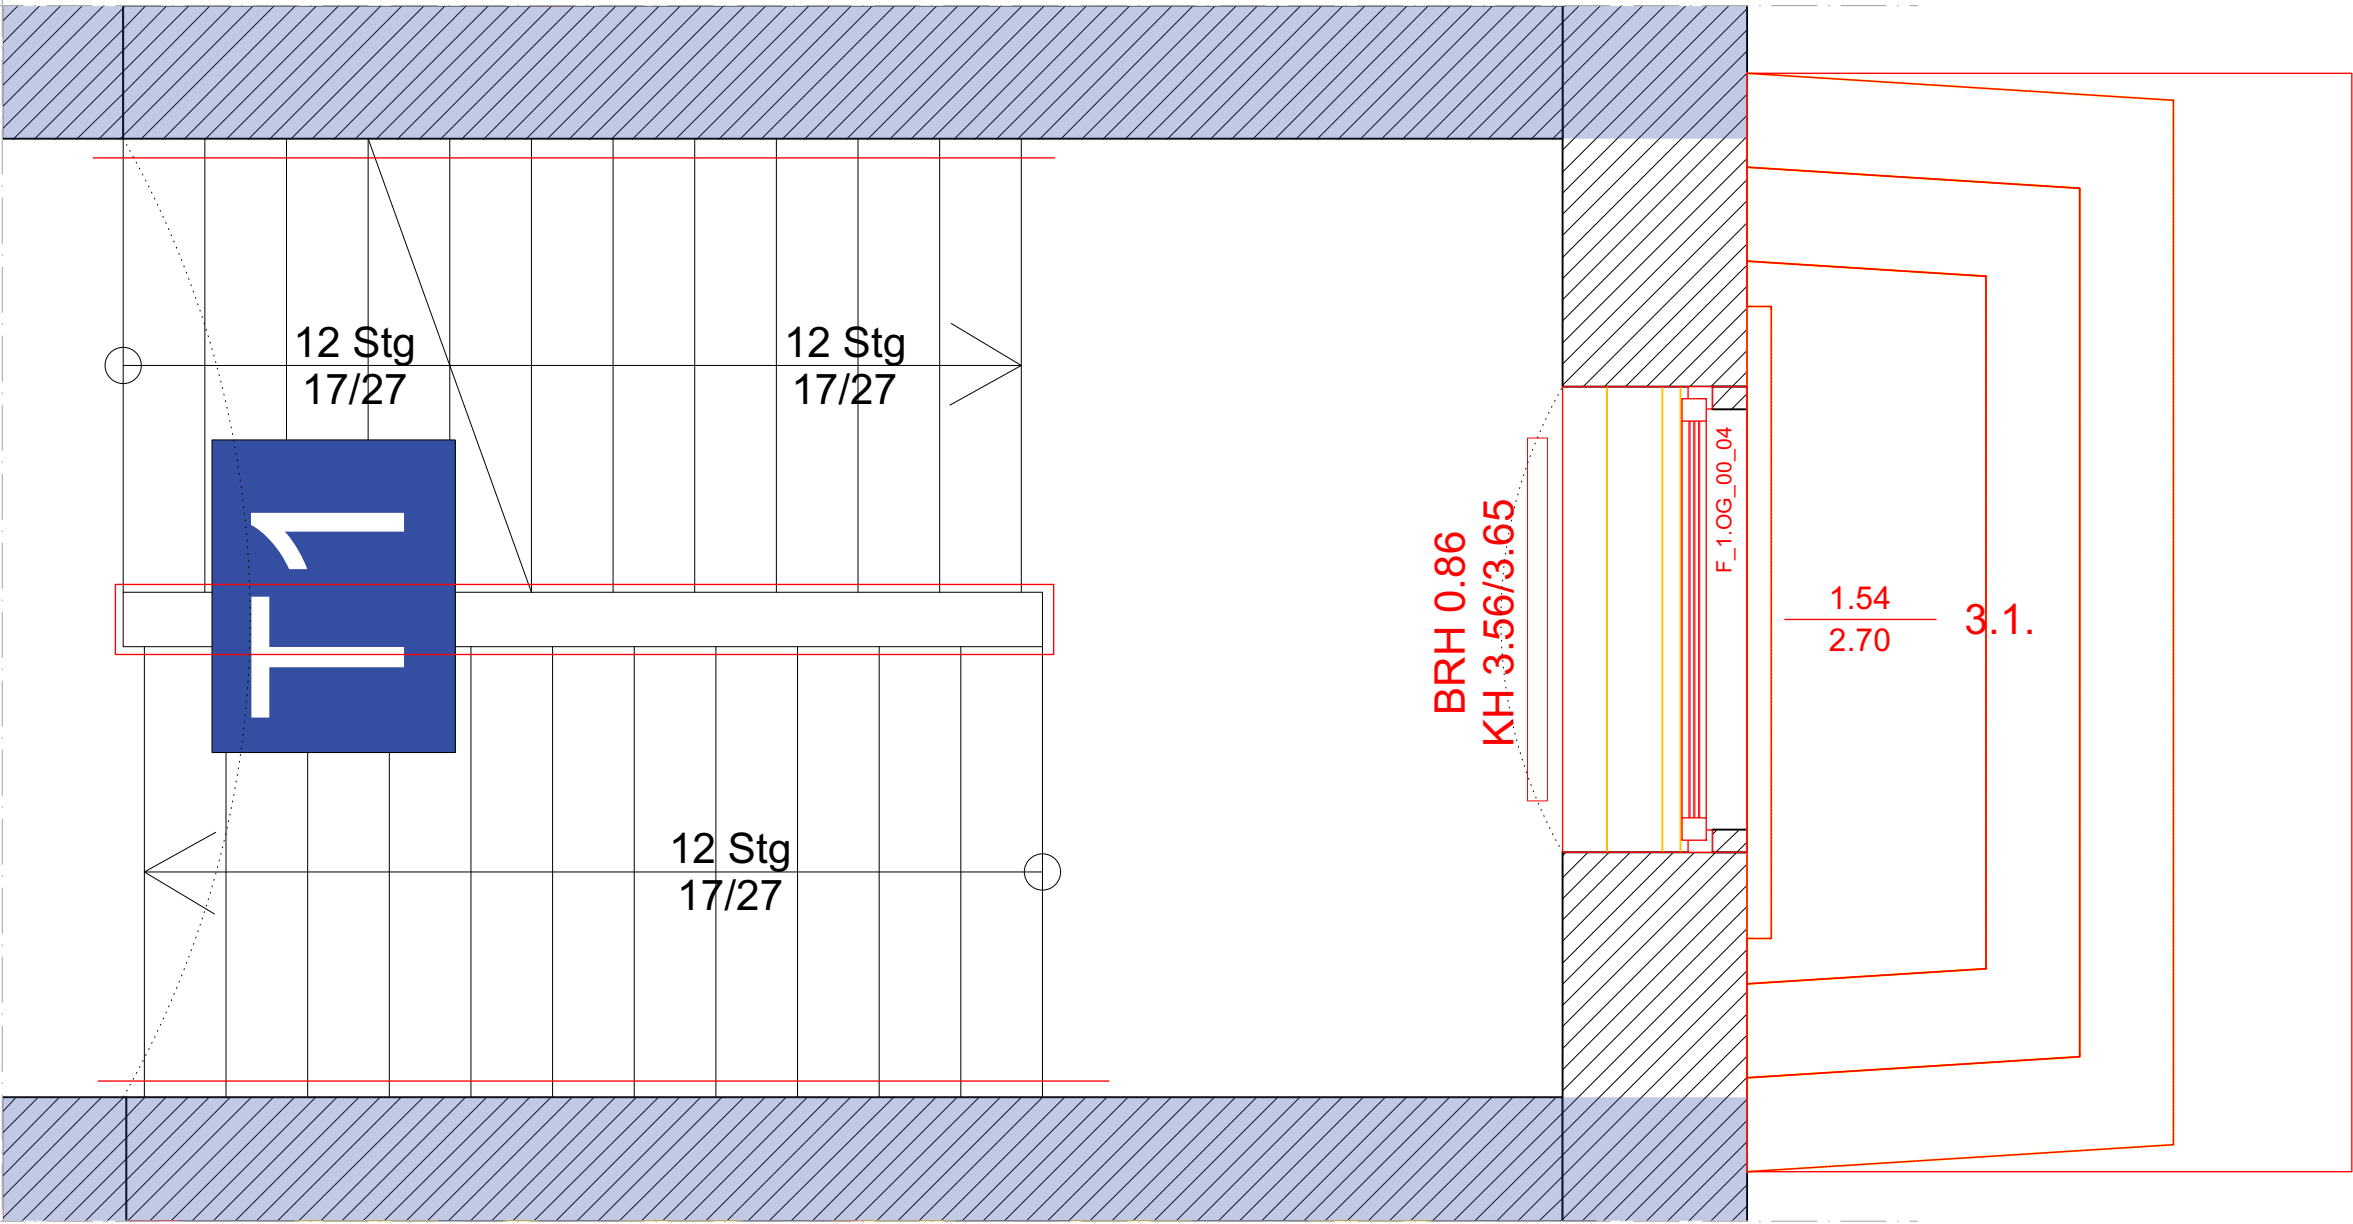

Grundriss OG01 Treppenhaus 1:25

Anmerkungen

Der Plansatz wurden auf Grundlage von Bestandsunterlagen unterschiedlichen Standes und Detaillierungsgrades erstellt.


Die Anpassung erfolgte lediglich hinsichtlich optisch erfasster, geometrischer Raumzusammenhänge. Angaben zu exakter Position, Abmessungen, Materialität, Oberfläche etc. (auch hinsichtlich Statik, Brandschutz) wurden nicht vertieft und sind ggf. vor Ort zu kontrollieren.

Die teilweise dargestellten (Wand-)Schraffuren entstammen den Bestandsplänen. Es fand keine Überprüfung auf Richtigkeit statt.

- LEGENDE:
- Bestand
 - Abriss
 - Neu
 - Lamellenabdeckung
 - Brüstungskanal
 - Heizkörper
 - Feuerwiderstandsklasse: F90
 - Feuerwiderstandsklasse: Bauart Brandwand



Visualisierung Treppengeländer

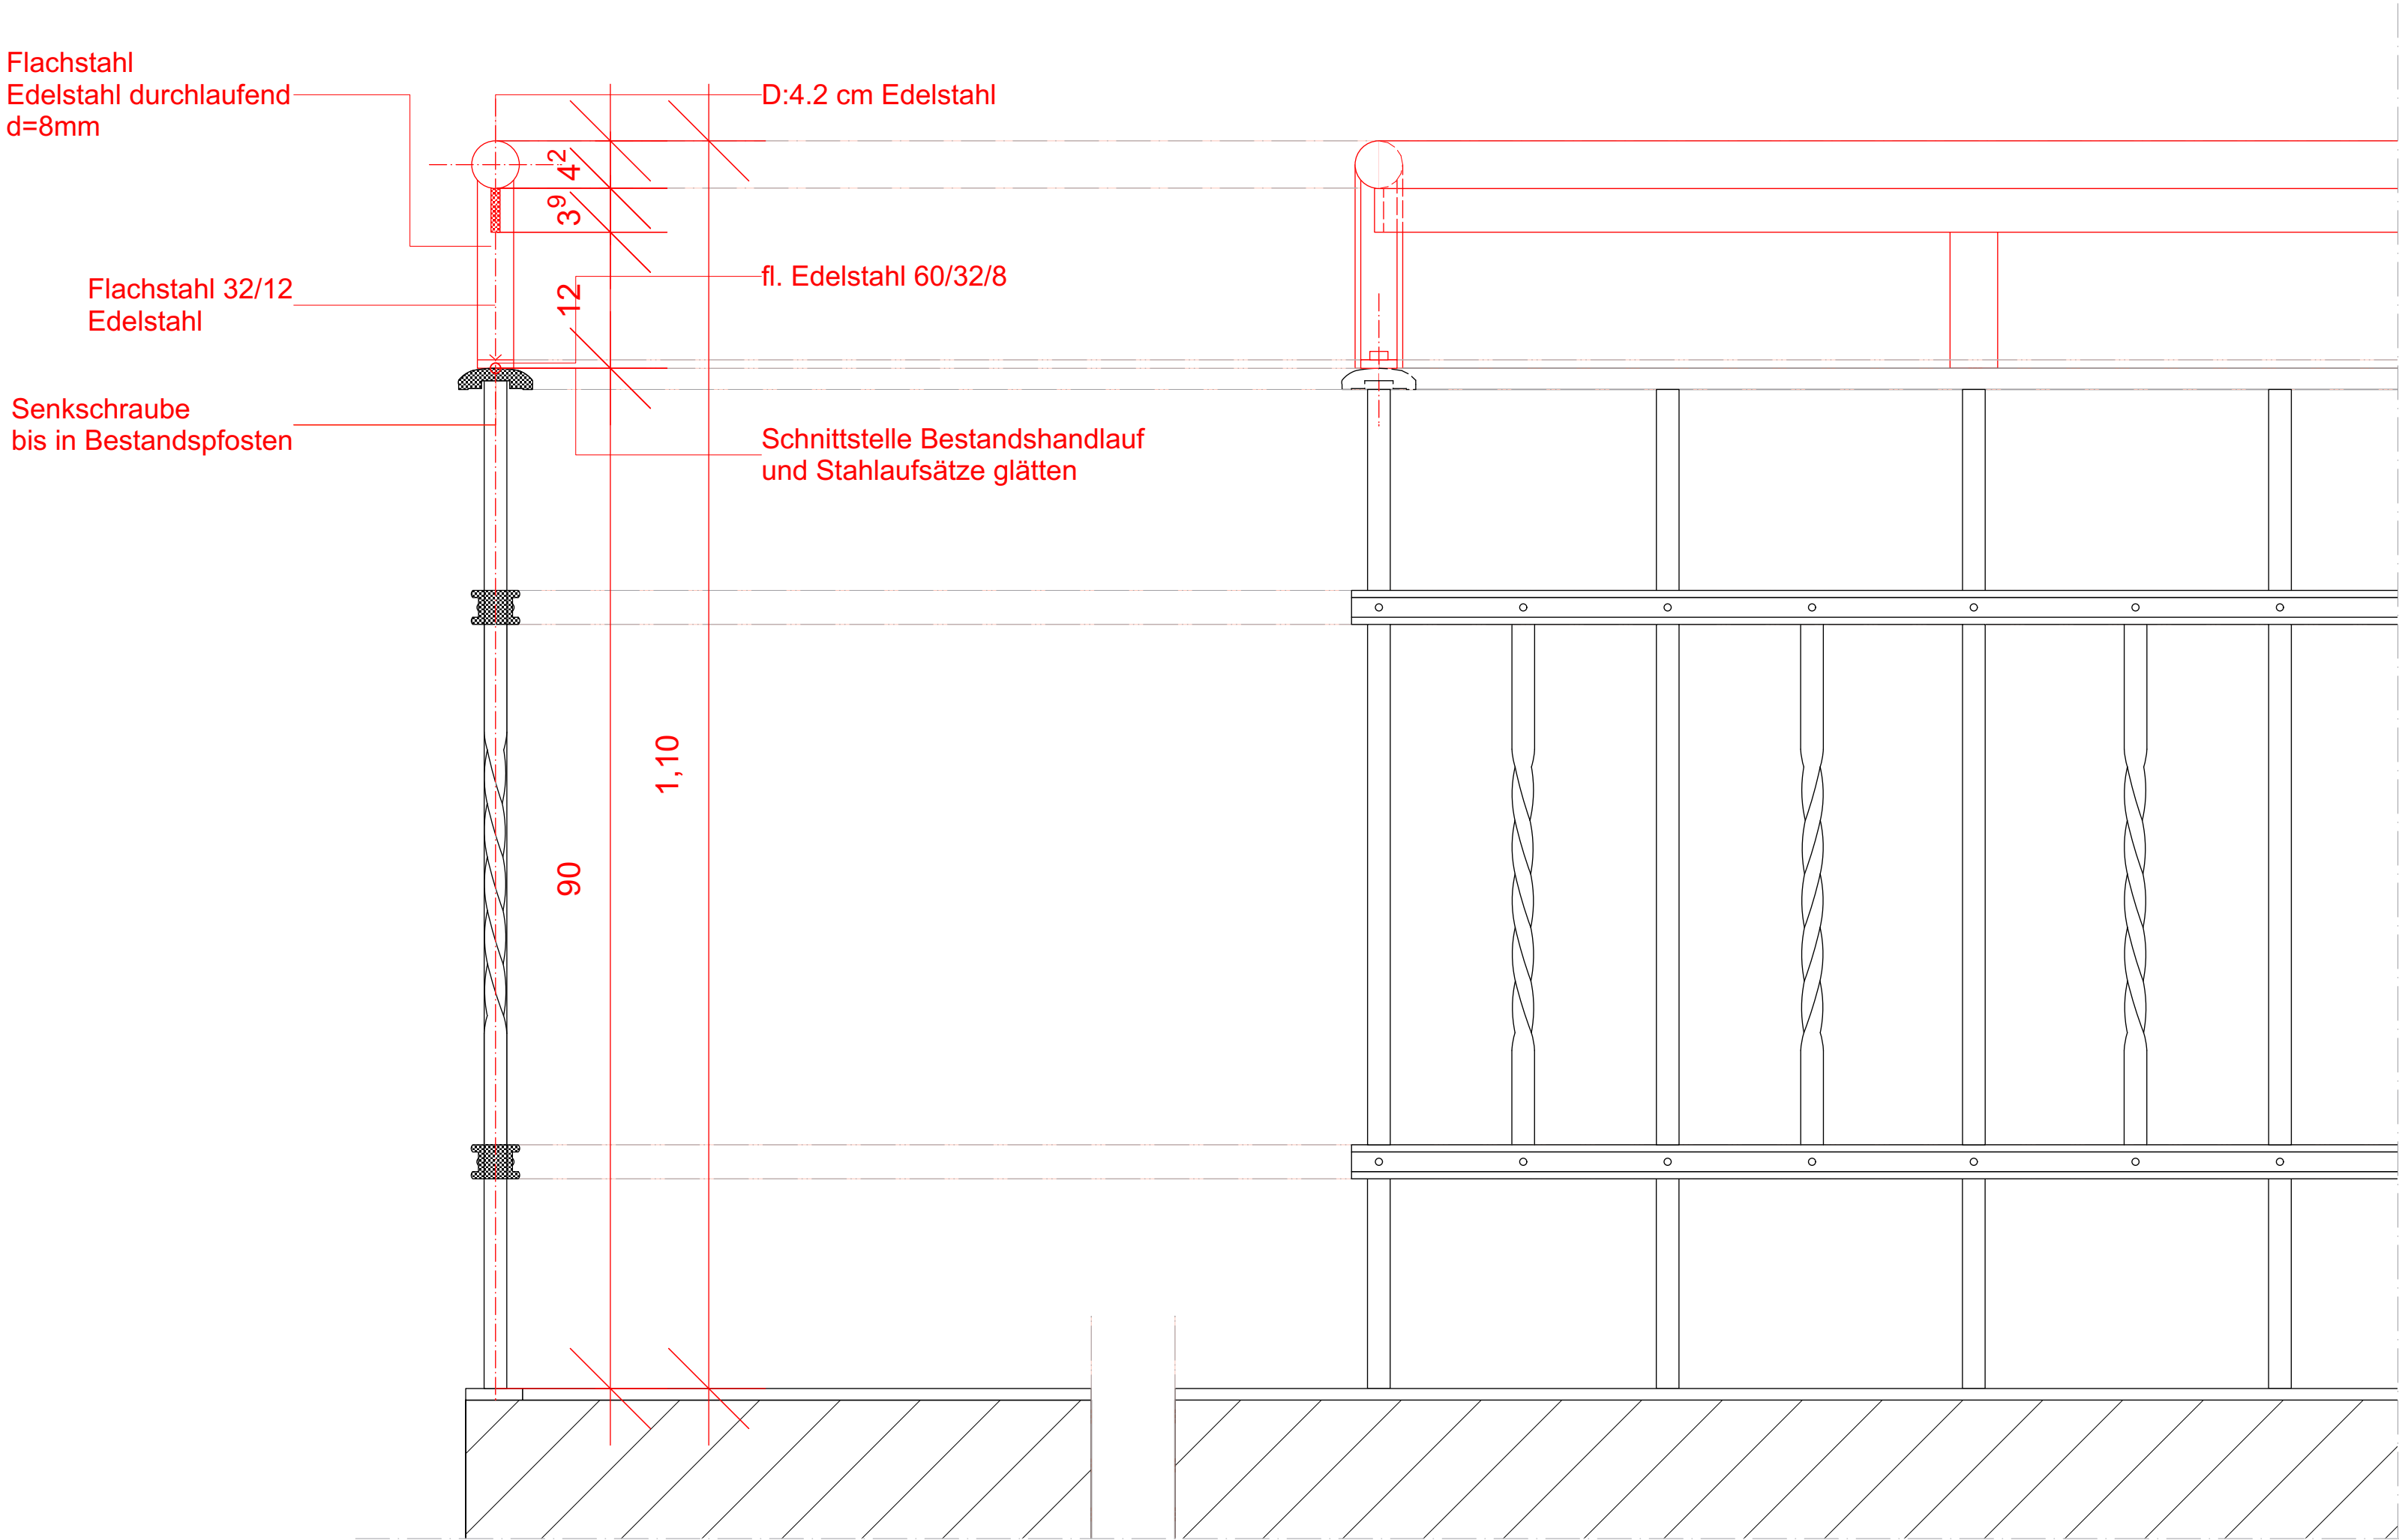

Treppengeländererhöhung nach ASR 1:5