


## Ausführung Ausstiegshilfe in UG 1:10

### Produktbeispiele zur Veranschaulichung

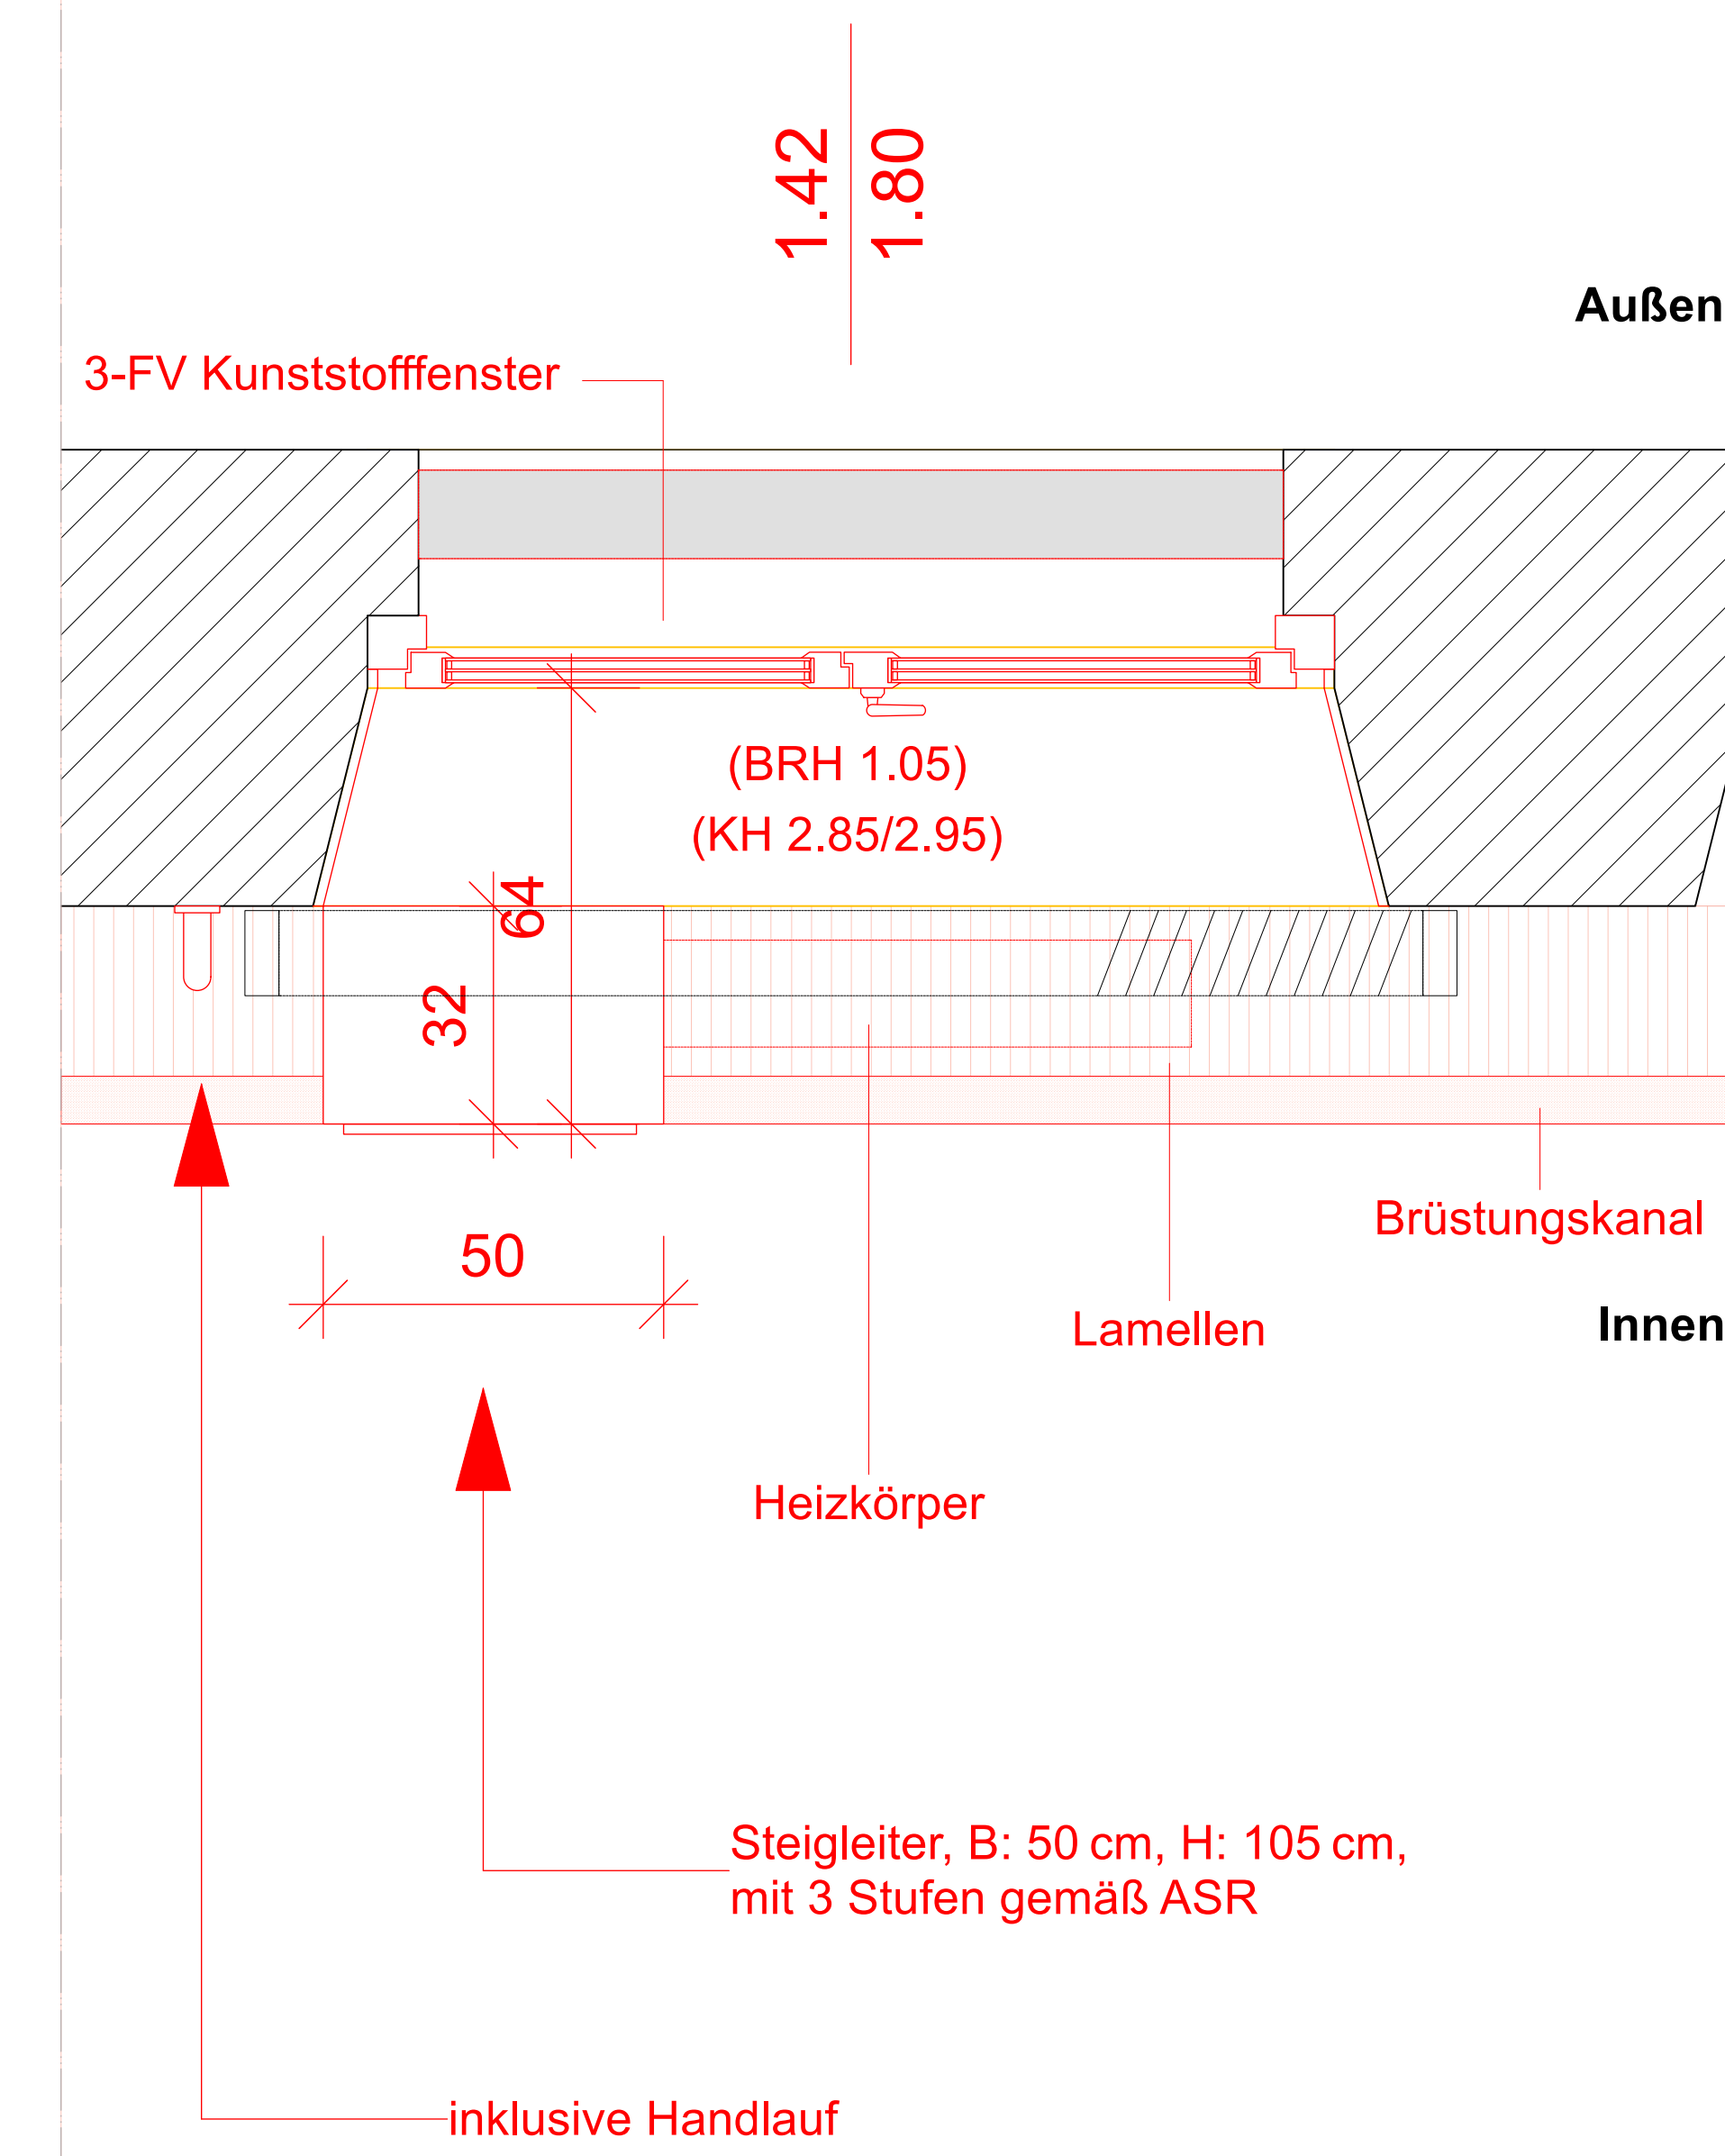

**LEGENDE:**

|                                                                                     |                                          |
|-------------------------------------------------------------------------------------|------------------------------------------|
|  | Bestand                                  |
|  | Abriss                                   |
|  | Neu                                      |
|  | Lamellenabdeckung                        |
|  | Brüstungskanal                           |
|  | Heizkörper                               |
|  | Feuerwiderstandsklasse: F90              |
|  | Feuerwiderstandsklasse: Bauart Brandwand |

## Anmerkungen

Der Plansatz wurden auf Grundlage von Bestandsunterlagen unterschiedlichen Standes und Detaillierungsgrades erstellt.

Die Anpassung erfolgte lediglich hinsichtlich optisch erfasster, geometrischer Raumzusammenhänge. Angaben zu exakter Position, Abmessungen, Materialität, Oberfläche etc. wurden nicht vertieft und sind ggf. vor Ort zu kontrollieren.

Die teilweise dargestellten (Wand-)Schraffuren entstammen den Bestandsplänen. Es fand keine Überprüfung auf Richtigkeit statt.

