


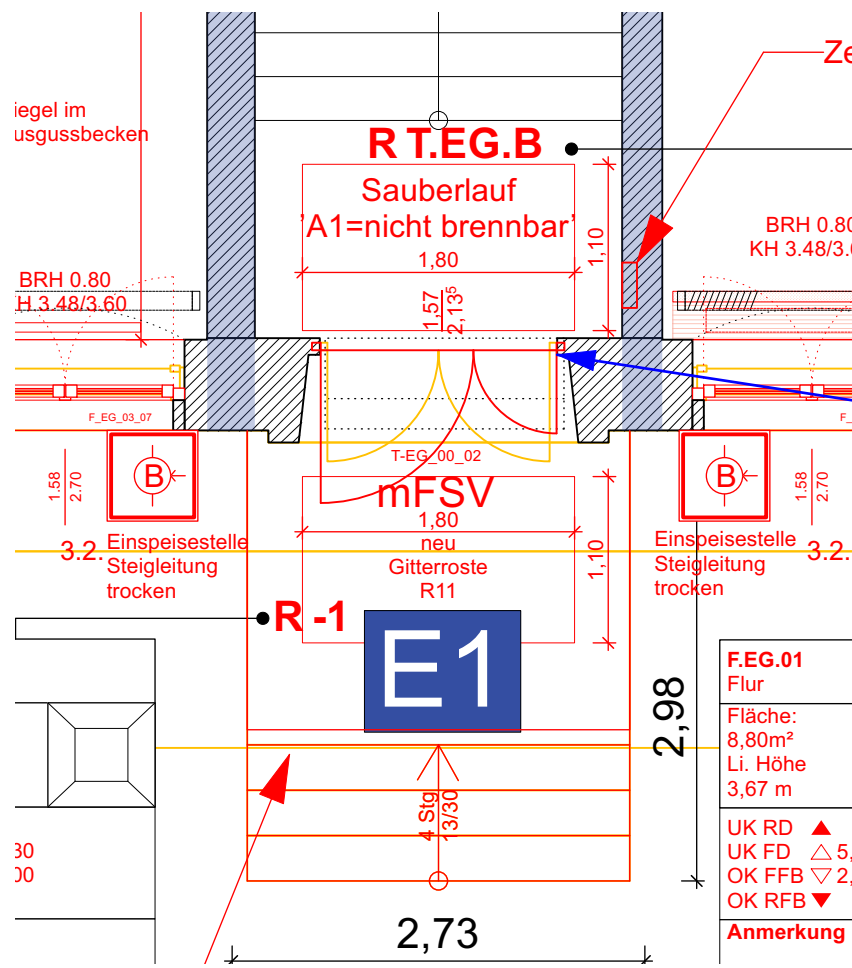


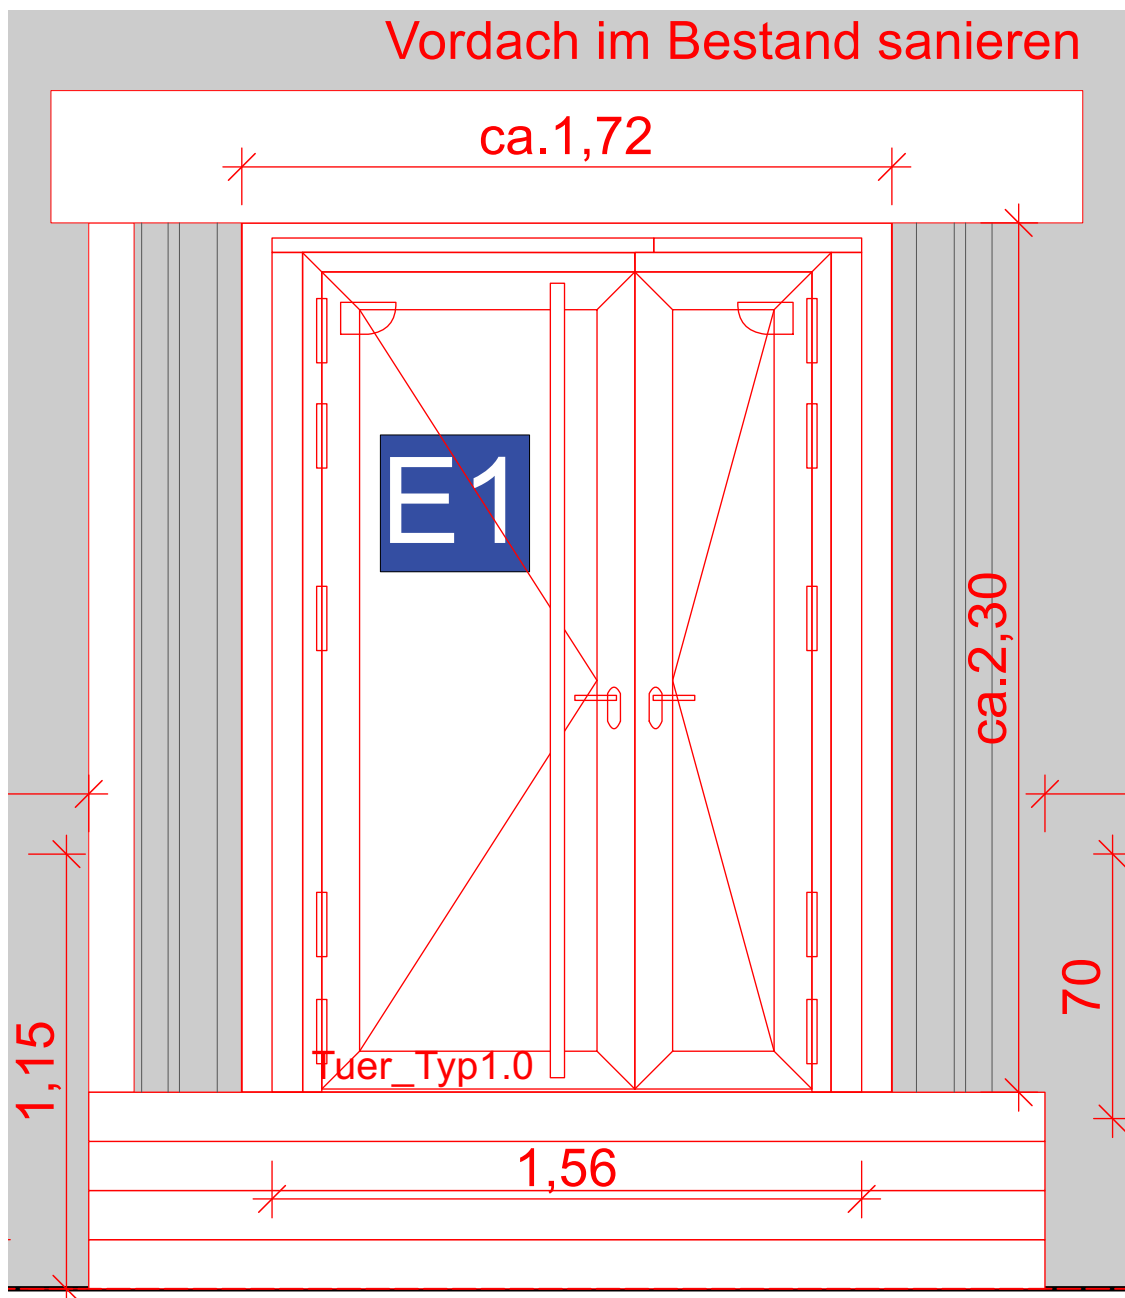

Einbauort Eingangstür Nord

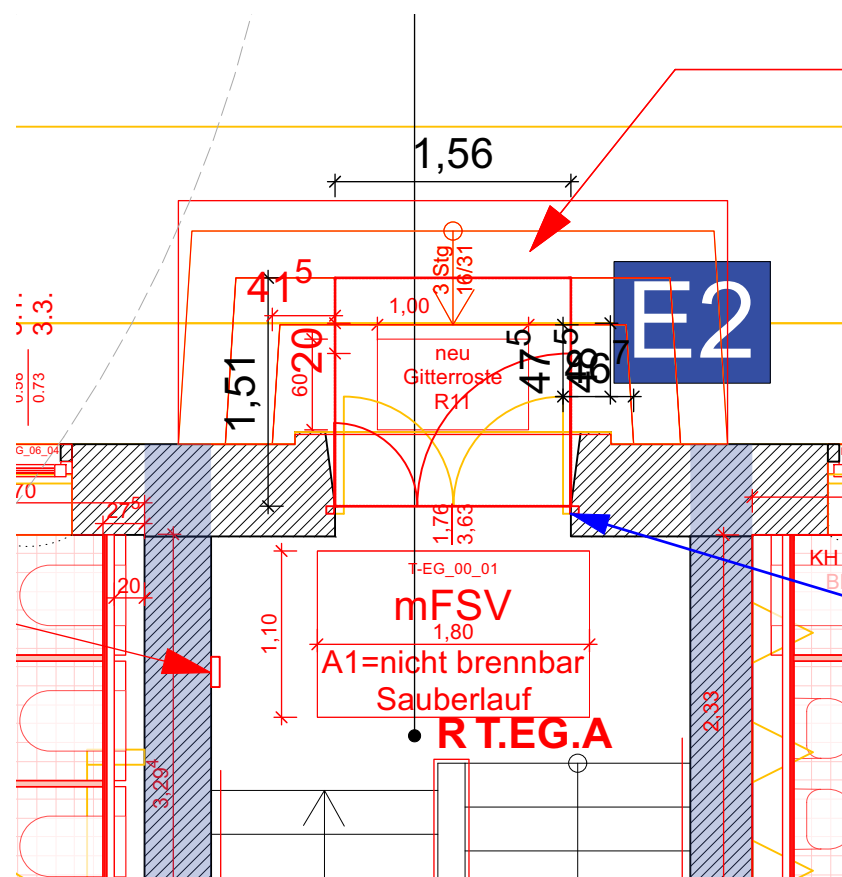

Einbauort Eingangstür Süd

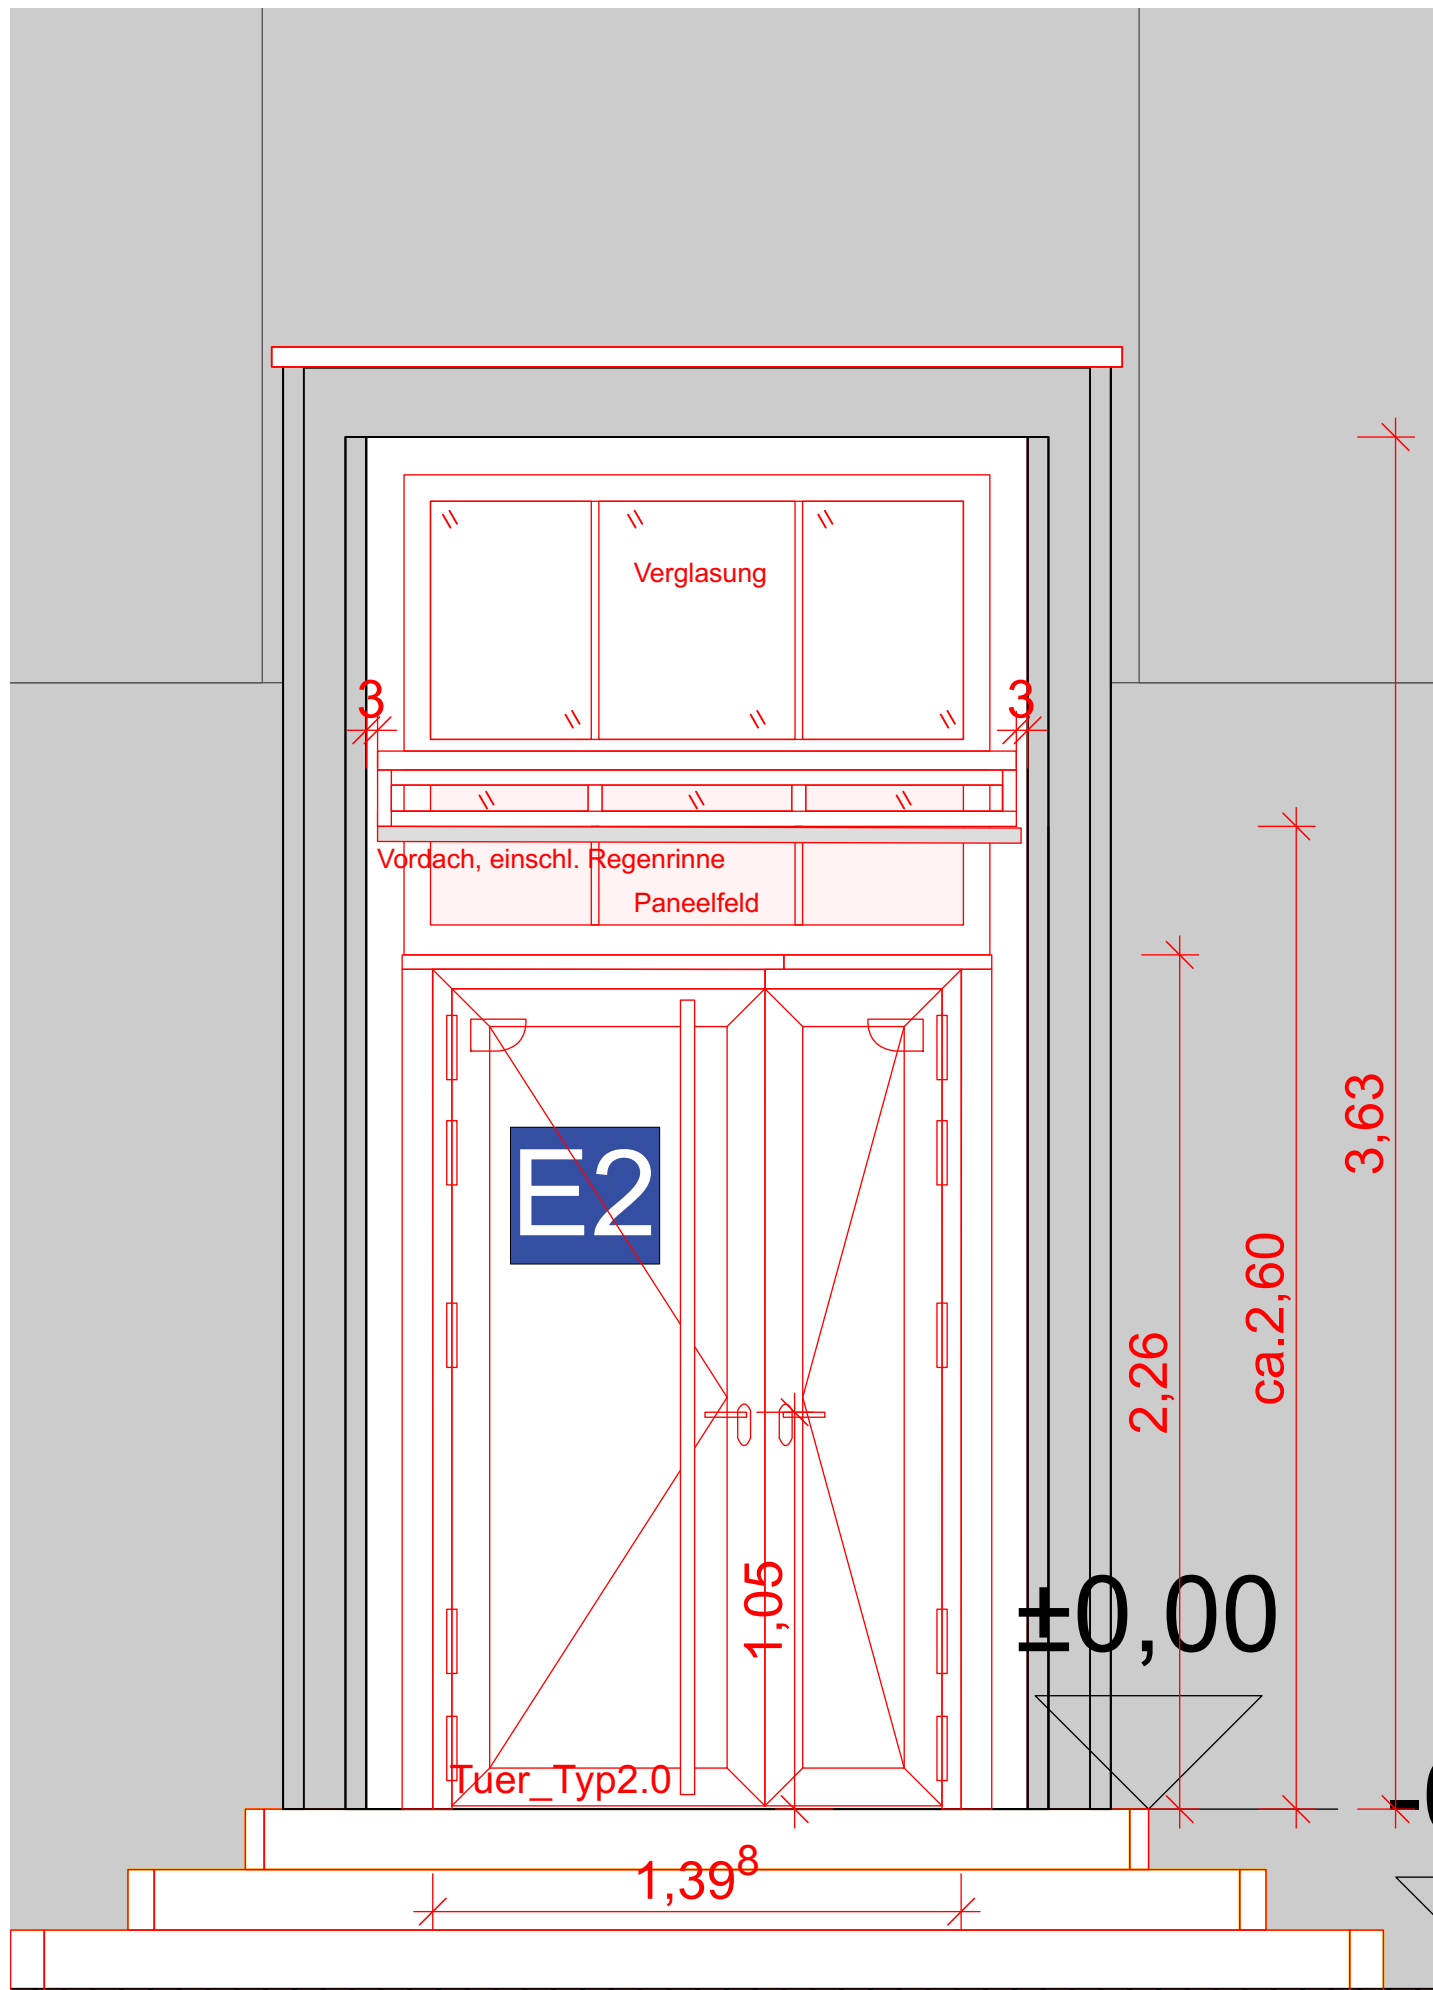

Technische Anforderungen und Qualitäten der Eingangstüren:

- manuell zu betätigende Feststellvorrichtung
- automatische Türschließer
- vorgerüstet für Türsprechanlage, Doorcom-Anlage
- Sicherung mittels Transponder
- selbstverriegelnde Anti-Panikbeschläge
- Drücker/ Drücker-Garnituren mit Transpondern (Öffnungsmöglichkeiten Dauer auf bzw. Dauer zu)
- Widerstandsklasse RC3 nach DIN EN 1627
- Glaseinsätze Widerstandsklasse P6B nach DIN EN 356
- schwer entflammbar
- Bandsicherung, Hintergreifhaken
- Fingerschutzrollo
- U_D -Wert = max. 1,3 W/(m²K)

Eingangstür Süd mit integriertem Vordach, Befestigung am Türelement, Paneelfeld und Glasfeld oberhalb der Türflügel