+ Auffindbarkeit gut
+ direkte Anbindung des Neubaus an die Schule
+ Anlieferung Küche auf kurzem Weg

- Bauablauf Hort kompliziert
- Brandschutzkonzept für die ganze Schule ist zu prüfen
- zusammengewürfeltes Gebäude anstatt Campus
- Verkehrsplatz verkleinern

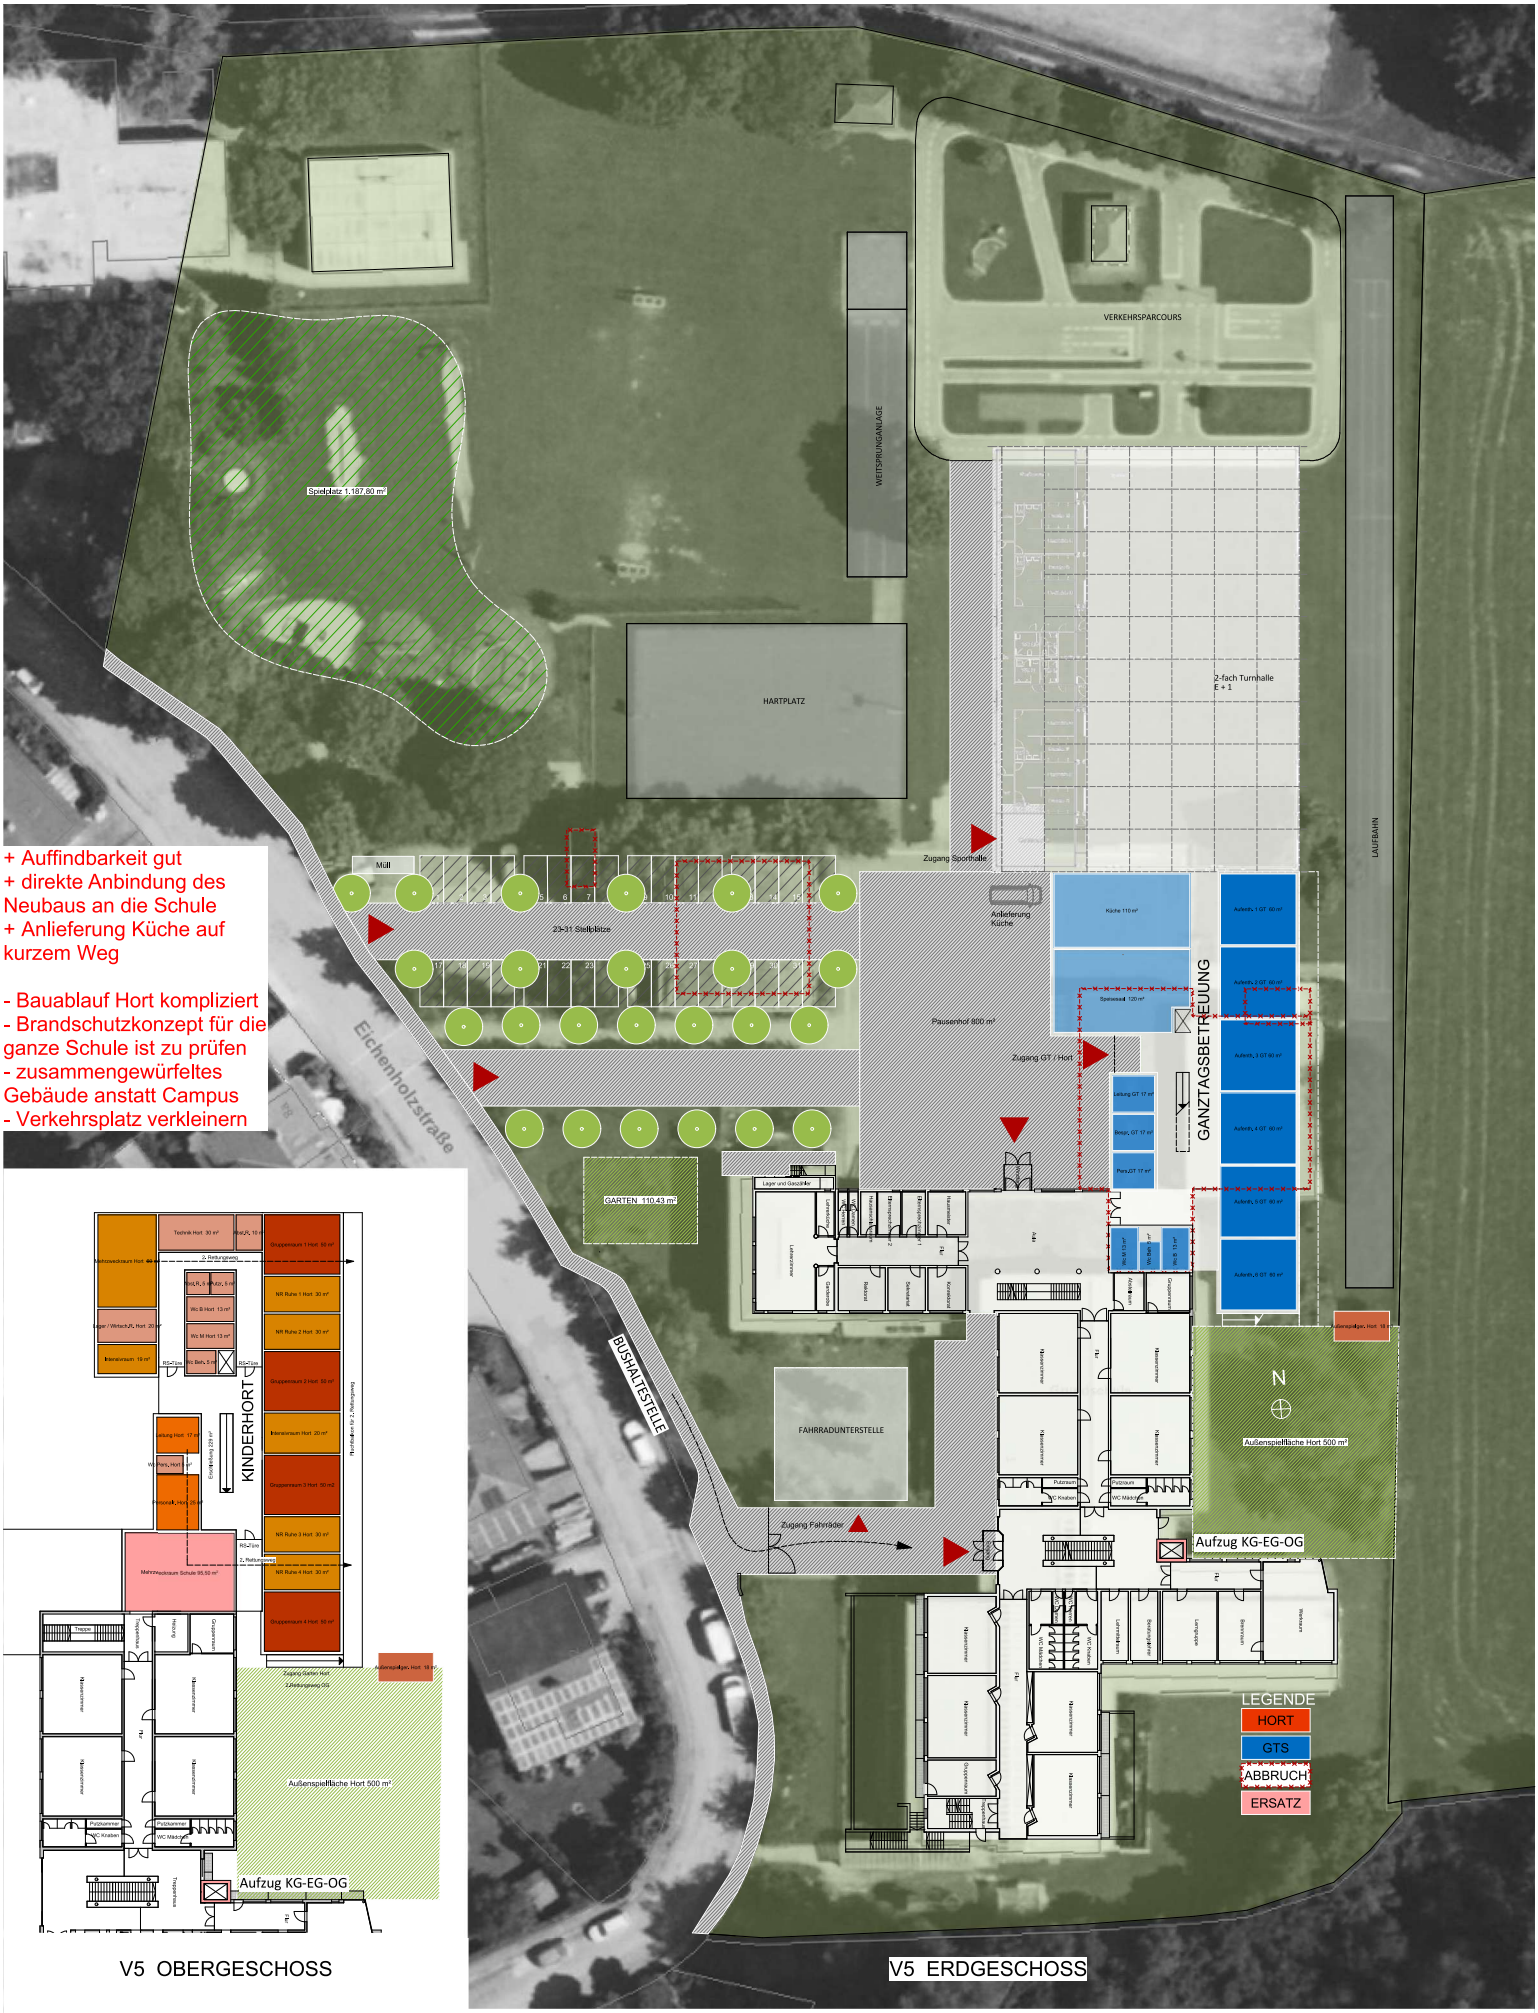

V5 ERDGESCHOSS

V5 OBERGESCHOSS

ERWEITERUNG DER GRUNDSCHULE HAPPING
VARIANTE 5
MIT NEUER DOPPELSPORTHALLE

M 1/200; M 1/1000

22-10-2025