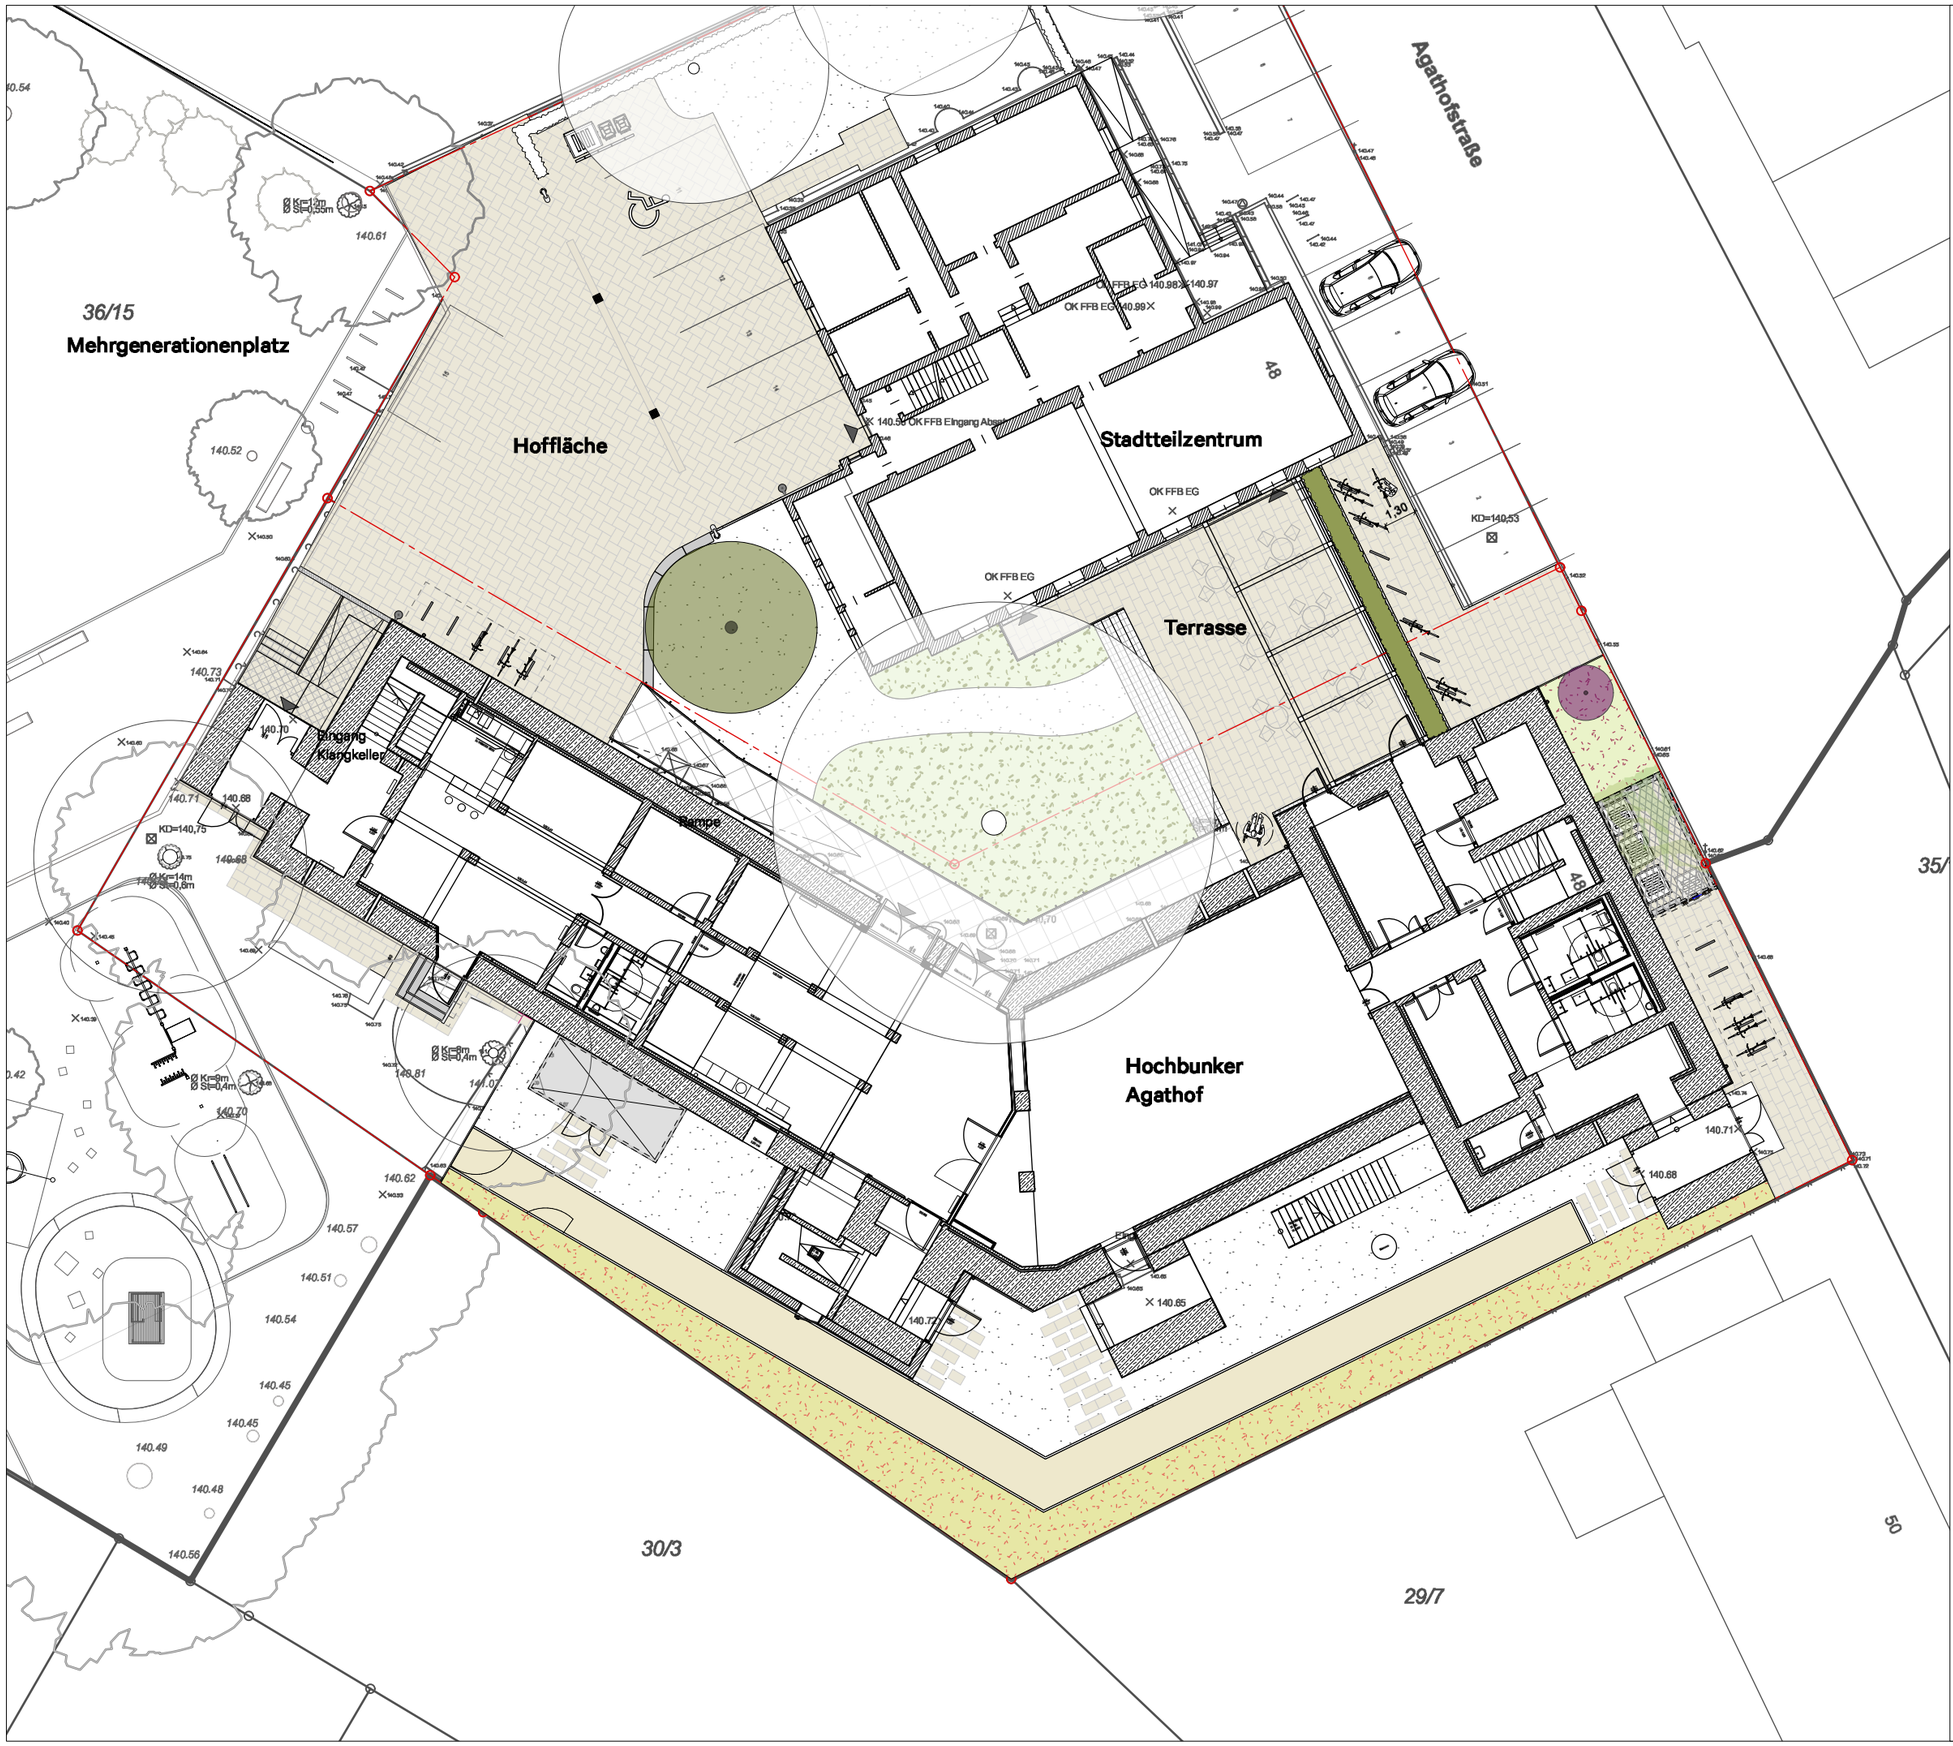

projekt **Agathofbunker Kassel**

Agathofstraße 48
34123 Kassel

plannr.	**500.0**
planinhalt	**Übersichtsplan**
leistungsphase	ausführungsplanung
maßstab	1:250
erstellung / format	25.1.24 / A3
bearbeiter	

bauherr **Magistrat der Stadt Kassel**

Obere Königsstr. 8
334117 Kassel

planung

datum	änderungen	index

alle winkel, maße sowie sämtliche leitungslagen sind vor ort zu prüfen. differenzen sind der bauleitung anzuzeigen.