
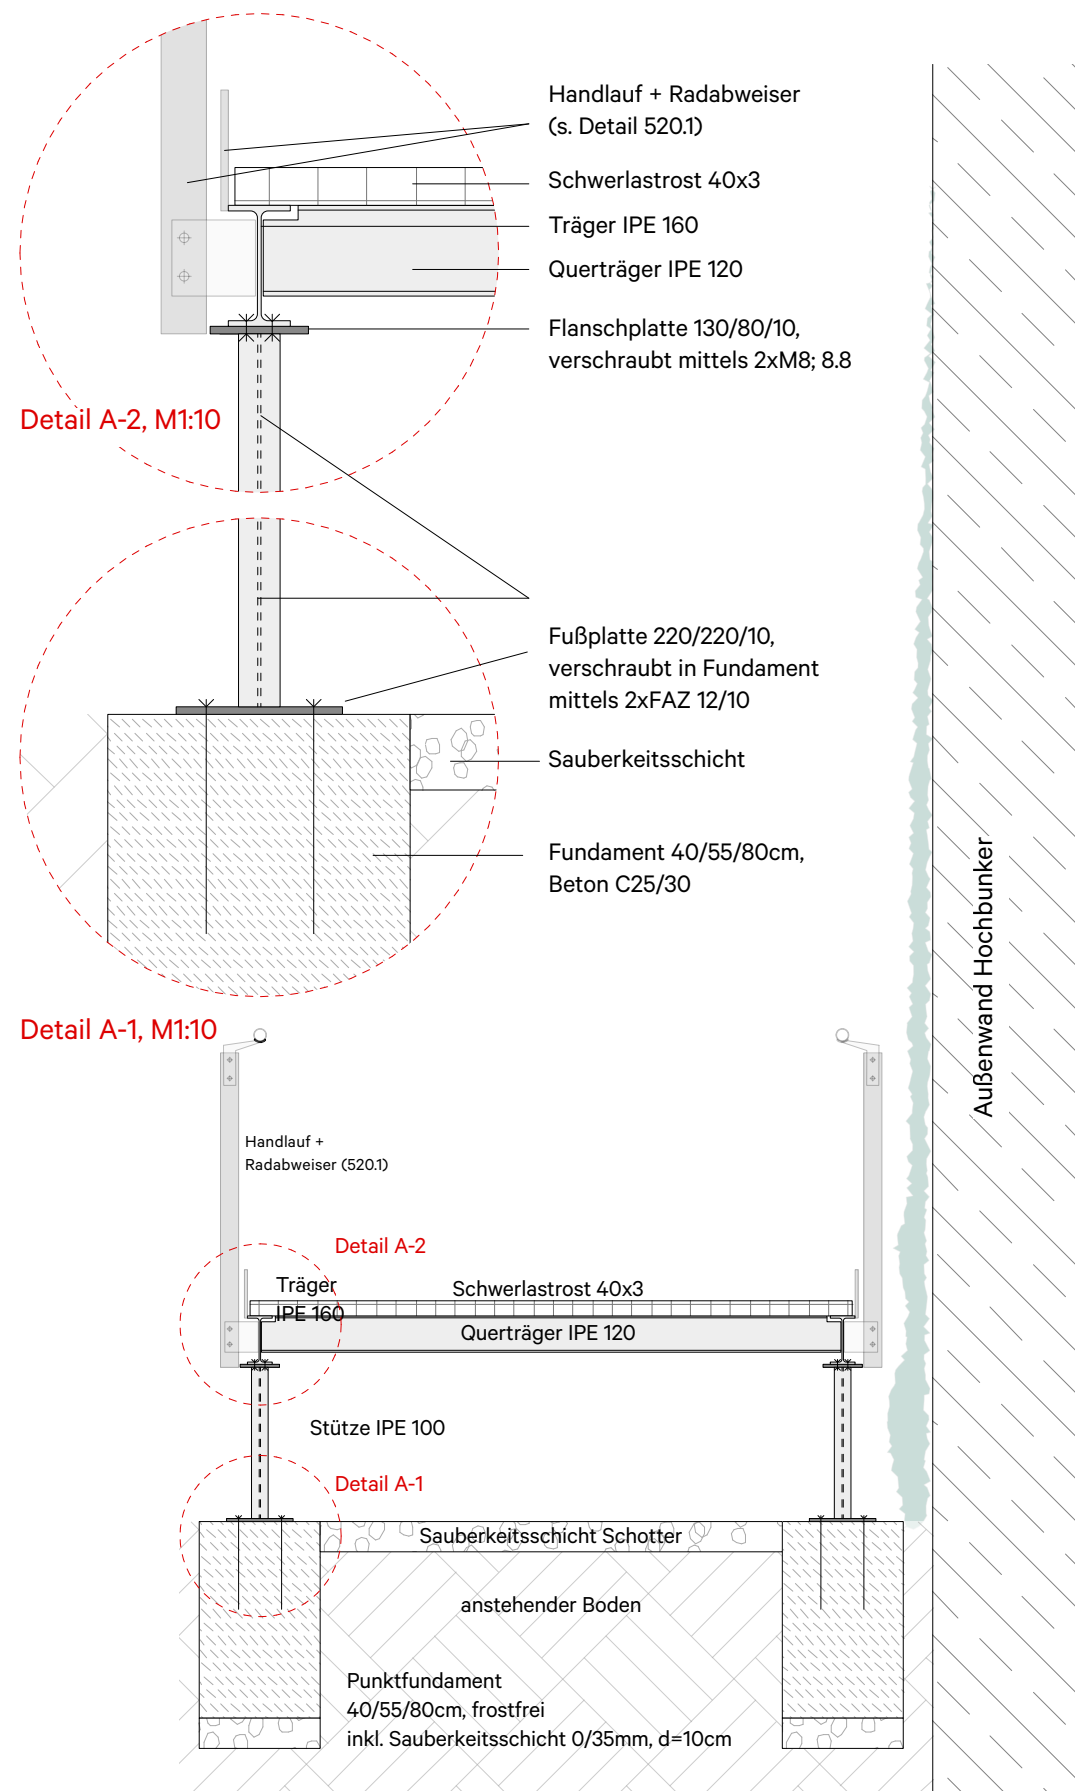
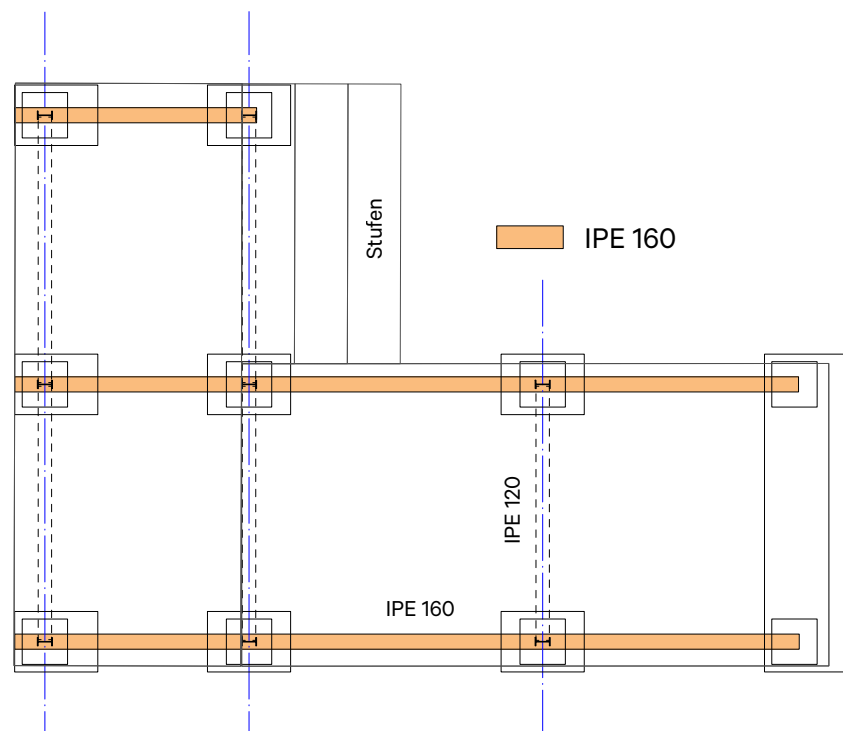


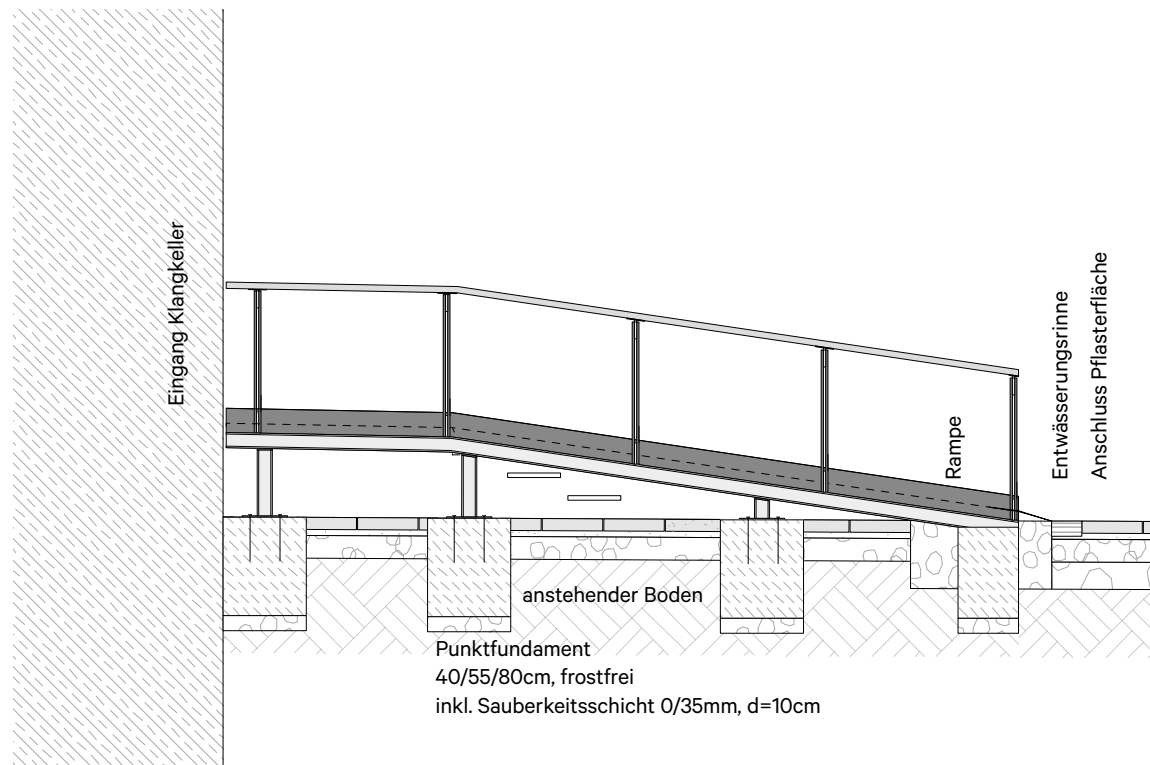

projekt **Agathofbunker Kassel**
Agathofstraße 48
34123 Kassel

plannr.	520.2
planinhalt	Leitdetail Zugang Klangkeller
leistungsphase	ausführungsplanung
maßstab	1:50/25
erstellung / format	27.8.25 / A3
bearbeiter	

Magistrat der Stadt Kassel
Obere Königsstr. 8
334117 Kassel

planung

datum	änderungen	index
-------	------------	-------

alle winkel, maße sowie sämtliche leitungslagen sind vor ort zu prüfen. differenzen sind der bauleitung anzuzeigen.