



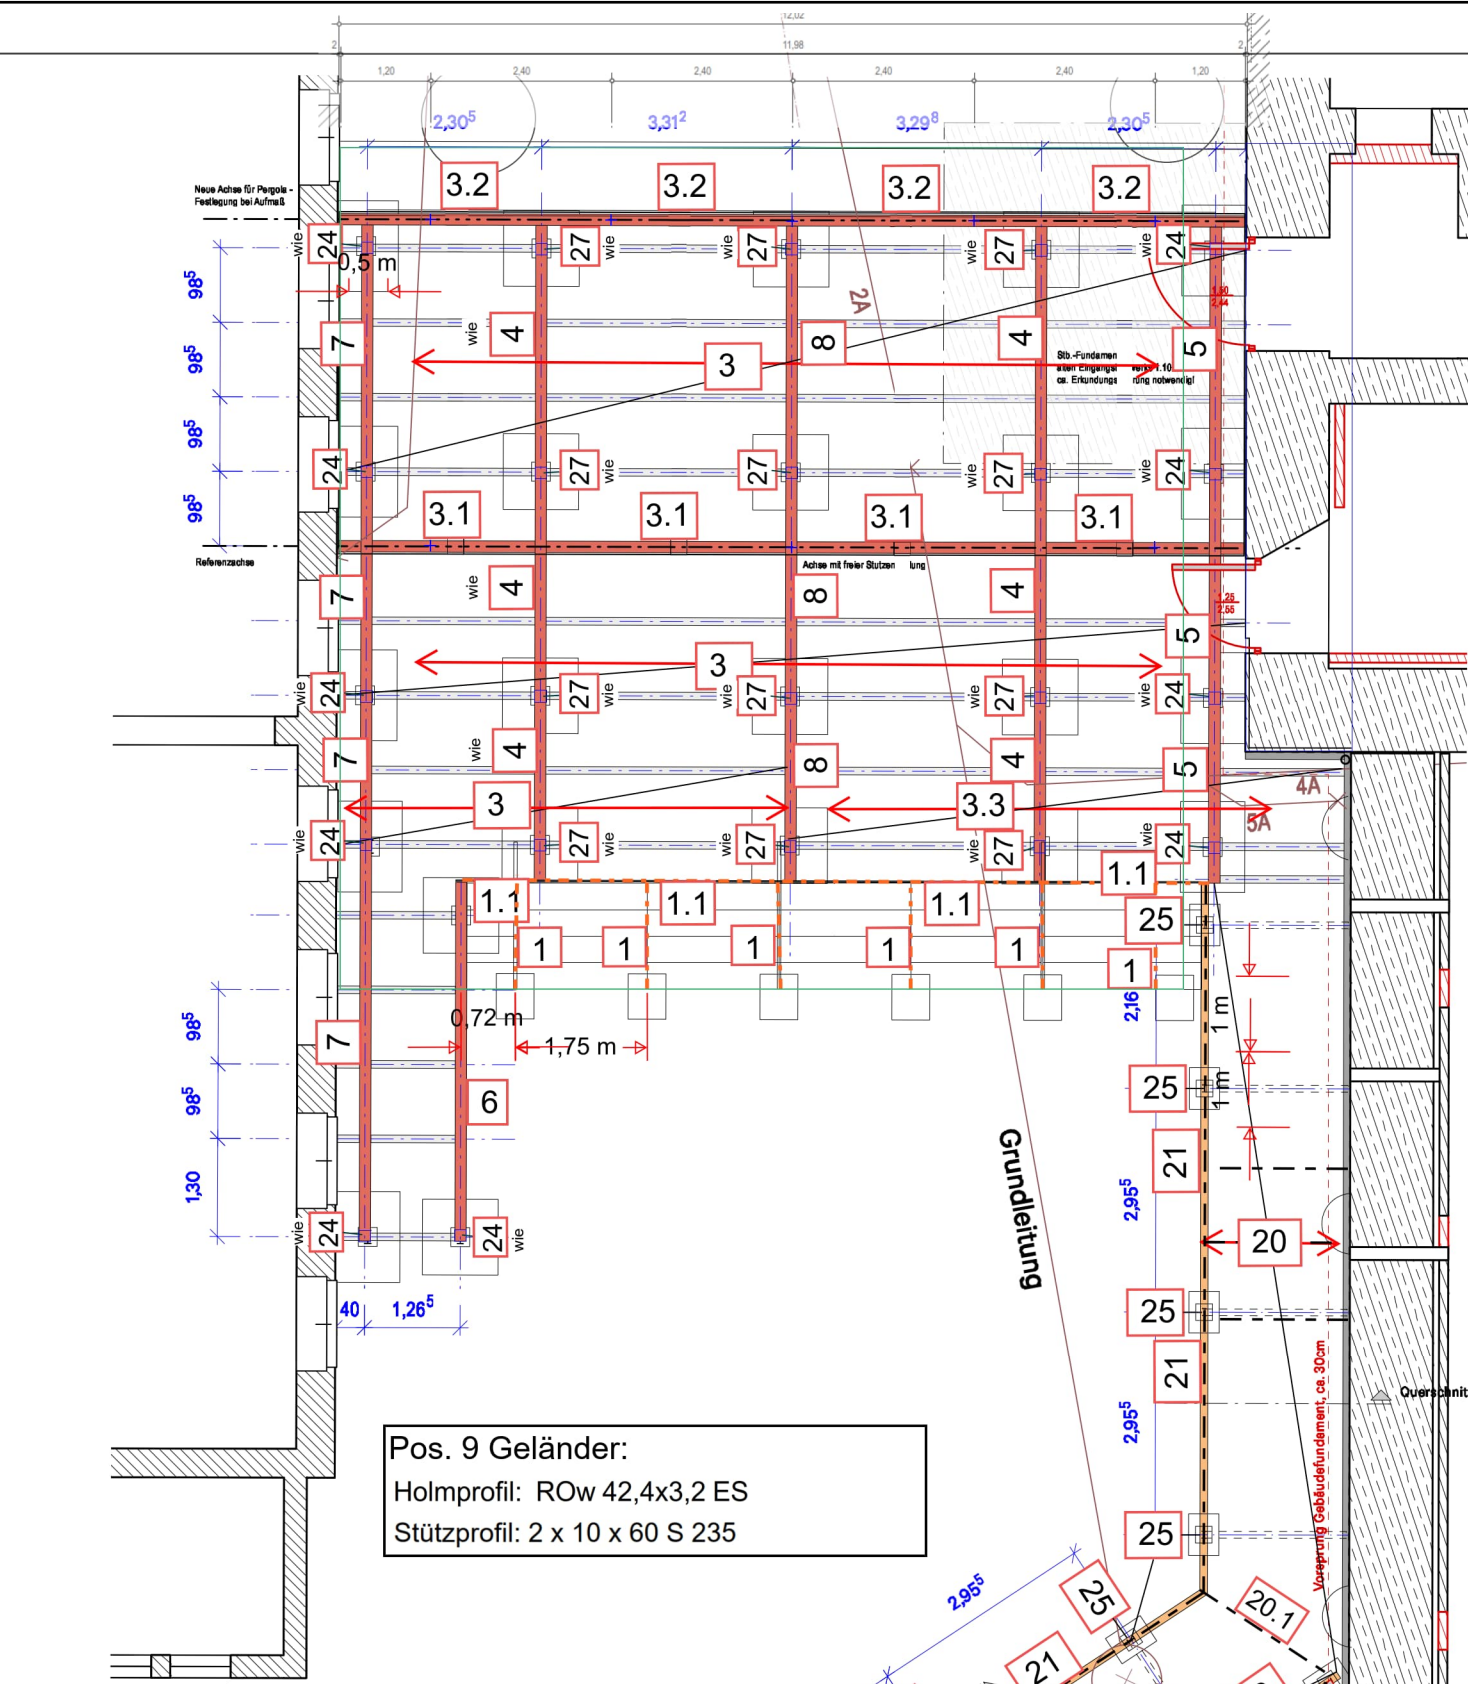

Ebene 1 - Unterkonstruktion
Lagepläne M1:100

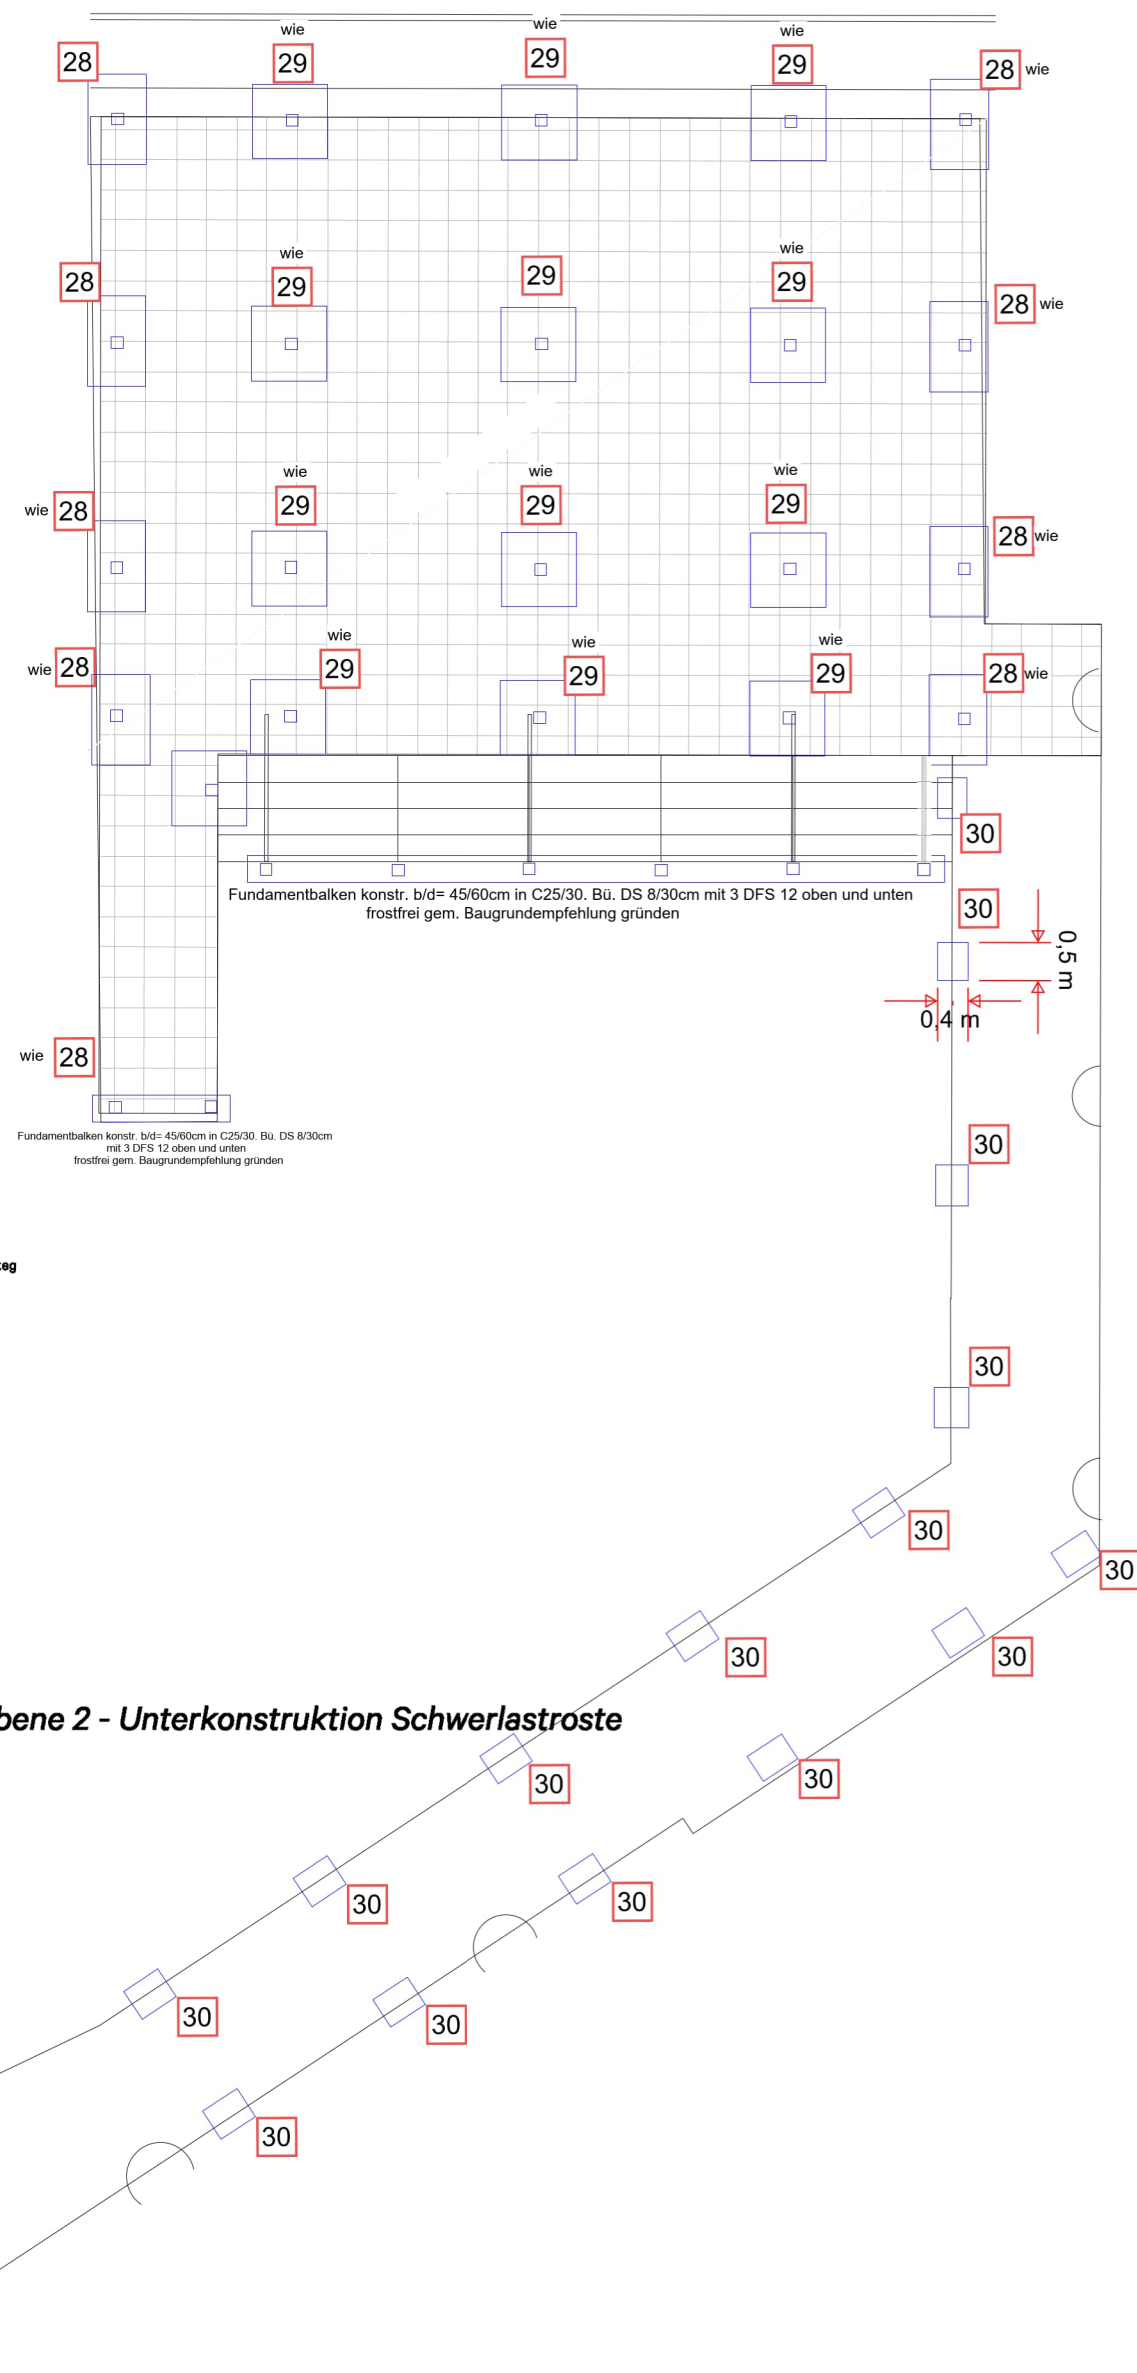

Ebene 2 - Unterkonstruktion Schwerlastroste

Position	Positionsbezeichnung	Material	Abmessungen
Terrasse, Pavillon, Steg, Rampe			
1	Treppenaufgang zur Terrasse	S235	HEB120
1.1	Randträger zur Treppe	S235	Flachstahl 10*150mm
2	Gitterroste nach Zulassung		
3	Stahldeckenträger	S235	IPE 160/98,5cm
3.1	Stahlträger	S235	HEB160
3.2	Stahlträger	S235	U 220
4	Stahlträger	S235	IPE 220
5	Stahlträger	S235	IPE 220
6	Stahlträger	S235	U 220 bzw. IPE 220
7	Stahlträger	S235	IPE 220
8	Stahlträger	S235	IPE 220
Stahlgeländer			
9	Holm		Row 42,*3,2 mm
	Posten	S235	Fl. 2*10 * 60mm, e=1m
10	Dachelement	gem. Zul.	Fischer Therm
11	Dachträger	S235	DL 140 0,55/0,45
12	Stahlstütze	S235	2 x 1/2 HEB 160
Dachrandträger mit Dachaussteifung			
13	Druckgurt = Pos. 11		U 220
	Diagonalen mit Spannschloss	S235	1/2 IPE 450
14	Stahlstütze	S235	DS 10mm
20	Stahldeckenträger am Steg	S235	2 x 1/2 HEB 160
20.1	Stahldeckenträger am Steg	S235	IPE 120
21	Stahlrandträger	S235	IPE 160
22	Stahldeckenträger, Rampe	S235	IPE 140
23	Stahlrandträger, Rampe/Steg	S235	IPE 160
24	Stahlstütze	S235	IPE 100
25	Stahlstütze	S235	IPE 100
26	Stahlrandträger, Rampe/Steg	S235	IPE 160
27	Stahlstütze	S235	IPE 100
28	Stahlbetoneinzelfundament	C25/30	b/d/l= 50/80/100 cm
29	Stahlbetoneinzelfundament	C25/30	b/d/l= 80/80/80 cm
30	Stahlbetoneinzelfundament	C25/30	b/d/l= 40/80/50 cm
35	Treppenaufgang zur Klangkeller	S235	HEB120
36	Gitterroste nach Zulassung		
37	Stahlträger	S235	IPE 120
38	Stahlrandträger	S235	IPE 120
39	Stahlrandträger, Rampe	S235	IPE 180
40	Stahlstütze	S235	IPE 100
41	Stahlbetoneinzelfundament	C25/30	b/d/l= 40/80/45 cm

Agathofbunker Kassel
Agathofstraße 48
34123 Kassel

520.1
Leitdetail Terrasse+Steg/Rampe
ausführungsplanung
1:10/50/100
5.9.25 / A1

Magistrat der Stadt Kassel
Obere Königsstr. 8
334117 Kassel

ngen index

Positionsplan
Tragwerksplanung der Terrassenanlage
im Innenhof des Hochbunkers an der Agathofstraße
Hier: Terrasse mit Gründung
Bauort:
Kassel 34123,
Agathofstraße 48
Bauherr:
Magistrat der Stadt Kassel
Obere Königsstraße 8
33117 Kassel