


## Hof Ostseite

**Außentür**  
B: 1.63 m  
H: 2.08 m

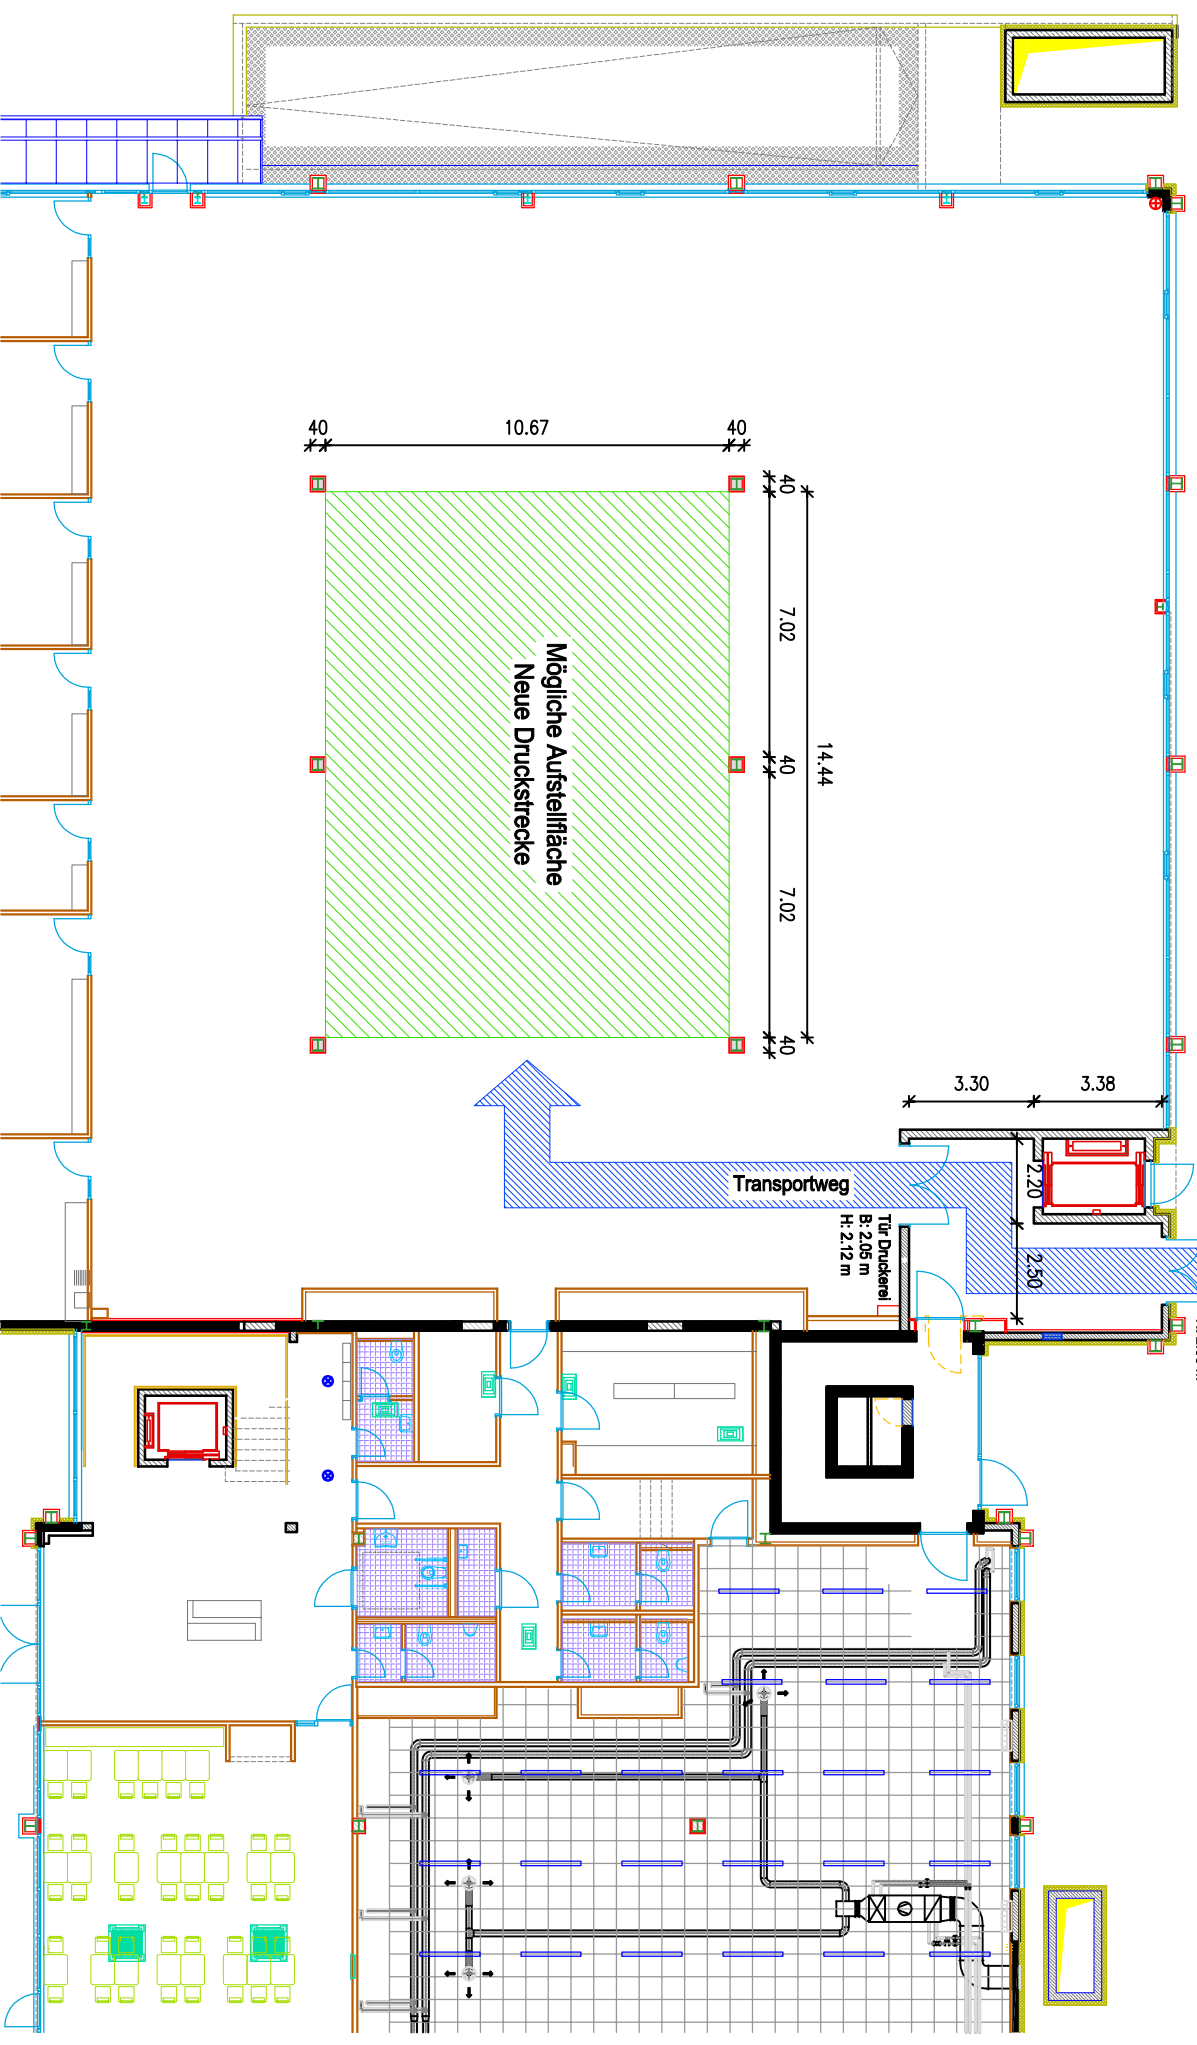

ITDZ

IT DIENSTLEISTUNGSZENTRUM BERLIN  
BERLINER STRASSE 112 - 115  
10713 BERLIN - WILMERSDORF

**MÖGLICHE AUFSTELLFLÄCHE NEUE DRUCKSTRECKE**

## H2

**DATE: 07.05.26**

EG

DIN A4

1:200

R

## SCHEMA