


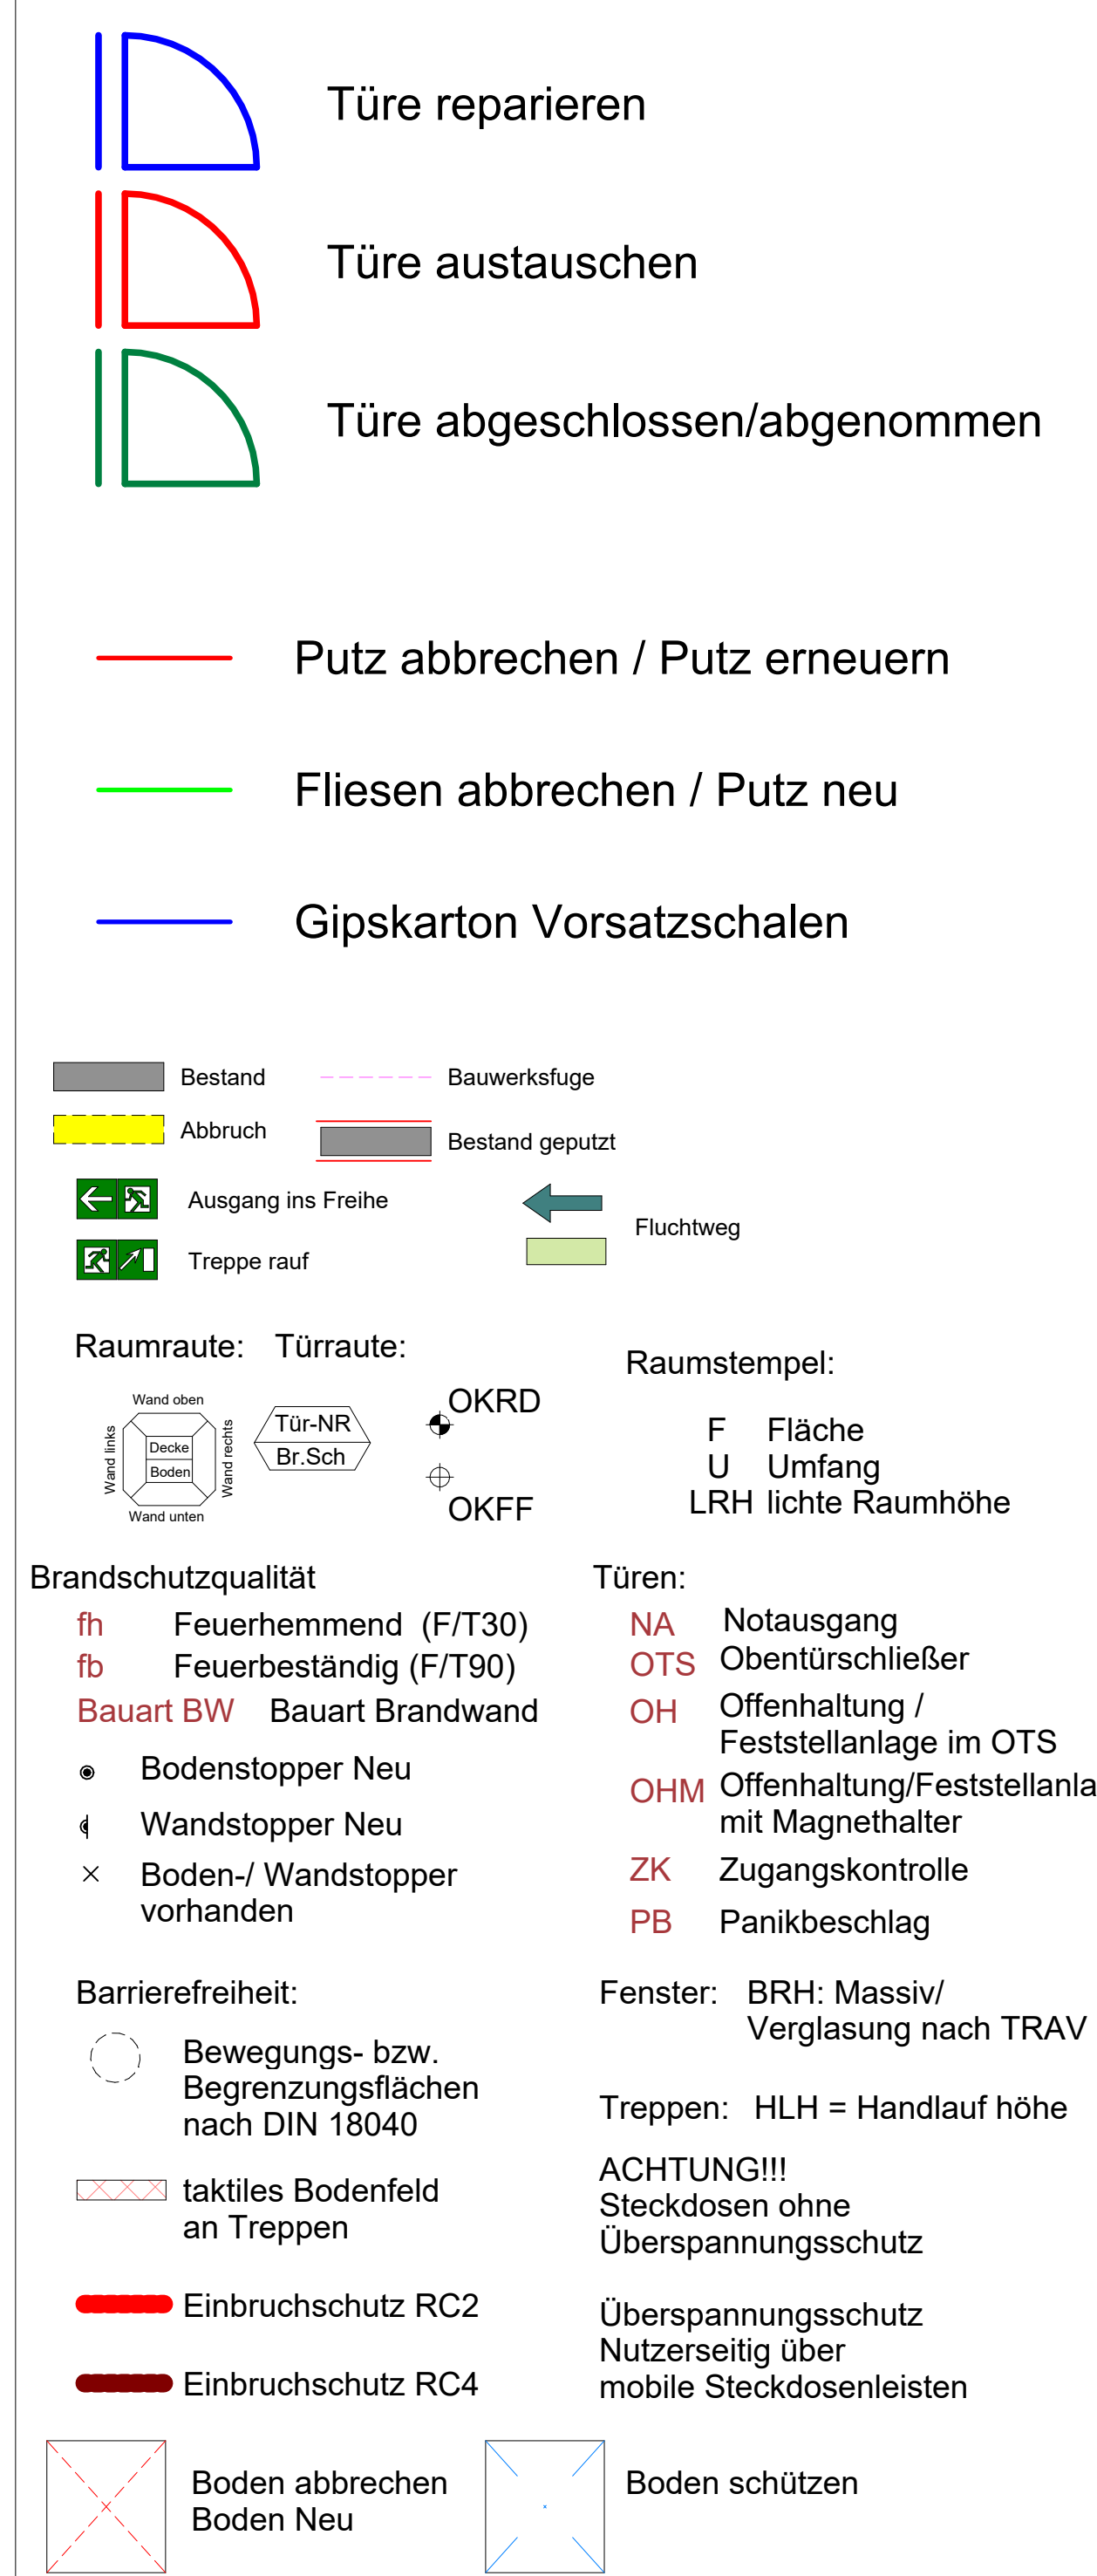

Platztatum: 16.04.2026 15:25:37		Projektsnummer		1600	
Index		Datum		Änderung	
Bauherr:  GMW Gesamtsanierungsgesellschaft der Stadt Wuppertal			GMW der Stadt Wuppertal vertreten durch den Bürgermeister		
Stiglerstr. 13 42107 Ruppert					
Projekt: Schadstoffsanierung Treppenhaus / Brandschutztüren UG-7.OG / Sanierung 6.+7. OG			Untere Lichtenplatzer Straße 102 42289 Wuppertal		
Planinhalt: EG-ÜBERSICHT TÜREN					
Architekt:		Architekten und Ingenieurgesellschaft mbH Holger Moler, Architekt BDA Schiesstrasse 55 40540 Düsseldorf Fon 0211 51 34 22 0 Fax 0211 51 34 22 29 mail@aigplus.de			
Datum:		Unterschrift:			
Projektmanager		Unterschrift:			
Leitungsbau: Ausführungsplanung					
Datum:	Massestab:	Gezeichnet:	Blattgr:	Kostennummer:	Datename:
16.03.20	1:50	jh	AO		
					Index
					Plan-Nr:
					0100-50