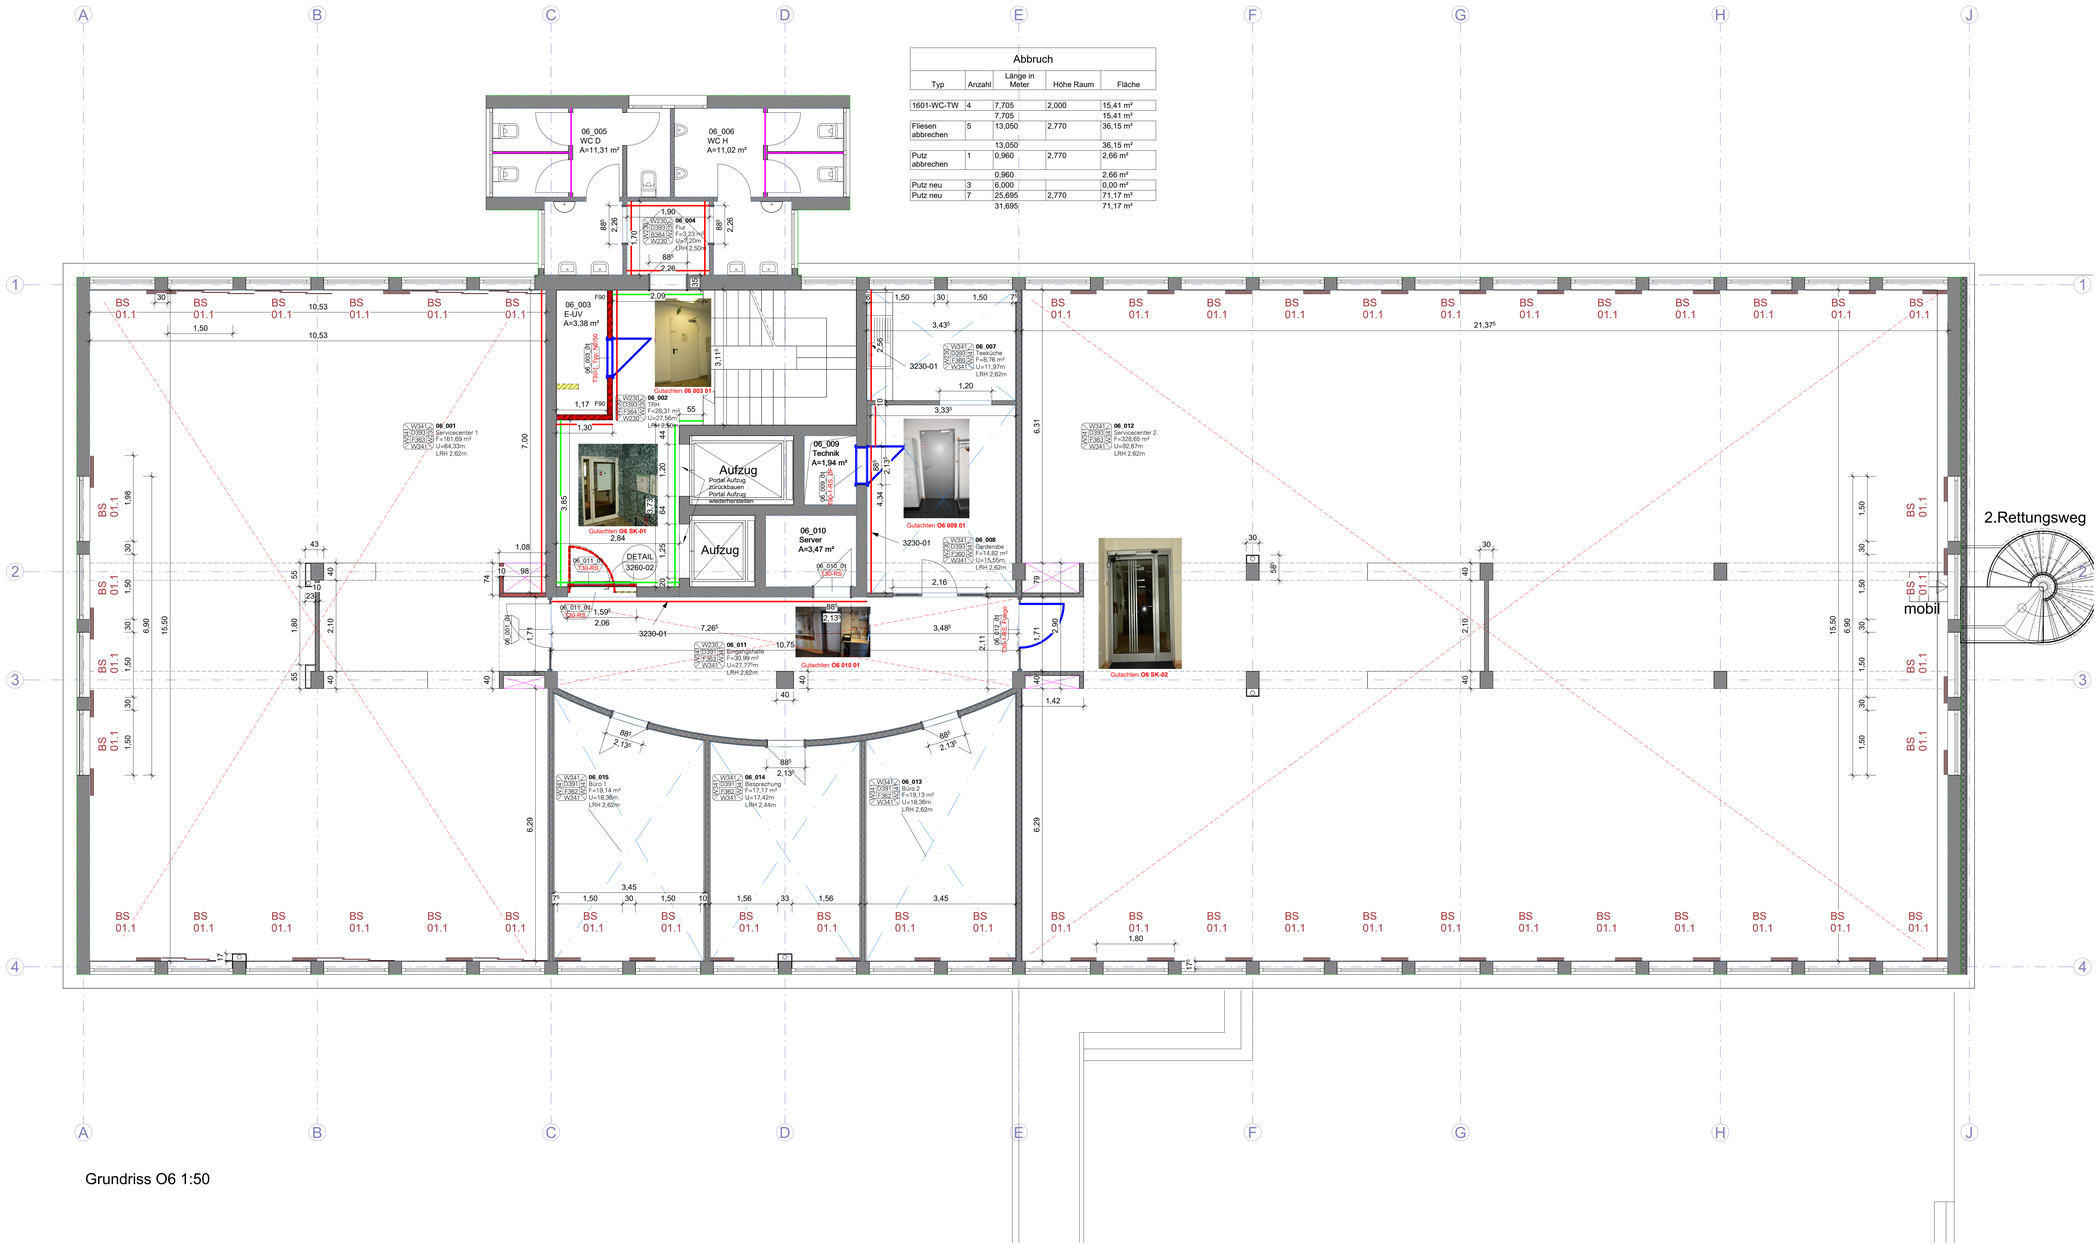

Grundriss O6 1:50

Abbruch				
Typ	Anzahl	Länge in Meter	Höhe Raum	Fläche
1601-WC-TW	4	7,705	2,000	15,41 m²
		7,705		15,41 m²
Fliesen abbrechen	5	13,050	2,770	36,15 m²
		13,050		36,15 m²
Putz abbrechen	1	0,960	2,770	2,66 m²
		0,960		2,66 m²
Putz neu	3	6,000		0,00 m²
Putz neu	7	25,695	2,770	71,17 m²
		31,695		71,17 m²

Türe reparieren

Türe austauschen

Türe abgeschlossen/abgenommen

Putz abbrechen / Putz erneuern

Fliesen abbrechen / Putz neu

Gipskarton Vorsatzschalen

Fußbodenaufbauten
F - : Fußboden unverändert
F150: Betonwerkstein, BESTAND-unverändert
F360: Linoleum reinigen
F362: Teppichboden Nadelfilz reinigen
F363: Teppichboden abbrechen / Nadelfilz NEU
F364: Betonwerkstein reinigen

Wandaufbau
W - : Wand unverändert
W230: Innenputz, Gipsputz Q2, Anstrich Dispersionsfarbe, Altweis
W240: Fliesen, BESTAND
W340: Anstrich auf Gipsputz, Altweis
W341: Renovierungsanstrich auf Putz / GK
W390: Neue GK-Wand, Q3, Anstich Altweis

Deckenaufbauten (Ausführung gemäß Deckenplan)
D - : Wand unverändert
D390: abgeh. Rasterdecke, Bestand
D391: abgeh. GK-Decke abbrechen, GK-Decke NEU
D393: abgeh. Rasterdecke abbrechen, Rasterdecke NEU

Bestand
Bauwerksfuge
Abbruch
Bestand geputzt
Ausgang ins Freihe
Fluchtweg
Treppe rauf

Raumraute: Türraute:
Wand oben, Wand links, Decke, Boden, Wand rechts, Wand unten
Tür-NR, Br.Sch
OKRD
OKFF

Raumstempel:
F Fläche
U Umfang
LRH lichte Raumhöhe

Brandschutzqualität
fh Feuerhemmend (F/T30)
fb Feuerbeständig (F/T90)
Bauart BW Bauart Brandwand
Bodenstopper Neu
Wandstopper Neu
× Boden-/ Wandstopper vorhanden

Türen:
NA Notausgang
OTS Obentürschließer
OH Offenhaltung / Feststellanlage im OTS
OHM Offenhaltung/Feststellanlage mit Magnethalter
ZK Zugangskontrolle
PB Panikbeschlag

Barrierefreiheit:
Bewegungs- bzw. Begrenzungsflächen nach DIN 18040
taktiles Bodenfeld an Treppen
Einbruchschutz RC2
Einbruchschutz RC4

Fenster: BRH: Massiv/ Verglasung nach TRAV

Treppen: HLH = Handlauf höhe

ACHTUNG!!!
Steckdosen ohne Überspannungsschutz

Überspannungsschutz Nutzerseitig über mobile Steckdosenleisten

Boden abbrechen Boden Neu

Boden schützen

BS 01.1 Blendschutz durch Flächenvorhang 1,80/1,55
BS 01.2 Blendschutz durch Flächenvorhang 1,80/1,70
BS 01.3 Blendschutz durch Flächenvorhang 1,80/1,90
BS 02.1 Blendschutz durch Kasetten-Rollo 1,60/1,55
BS 02.2 Blendschutz durch Kasetten-Rollo 1,37/1,55
BS 02.3 Blendschutz durch Kasetten-Rollo 1,60/1,90

Alle Maße sind durch den AN verantwortlich zu prüfen.
Bei Abweichungen ist Rücksprache mit der Bauüberwachung zu halten

Plotdatum: 16.07.2026 15:13:49 | Projektnummer: 1600

Index	Datum	Änderung
A	16.04.2026	Fortschreibung Ausführungsplanung

Bauherr:
GMW Gebäudemanagement der Stadt Wuppertal
Morgenstrasse 38 - 10 42289 Wuppertal

GMW der Stadt Wuppertal
vertreten durch
den Bürgermeister

Projekt: Schadstoffsanierung Treppenhaus / Brandschutztüren UG-7.OG / Sanierung 6.+7. OG
Untere Lichtenplatzer Straße 102
42289 Wuppertal

Planinhalt
6.OG-ÜBERSICHT TÜREN

Architekt:
Architekten und Ingenieursgesellschaft mbH
Holger Molter, Architekt BDA
Schiesstrasse 55
40549 Düsseldorf
Fon 0211 51 34 22 0
Fax 0211 51 34 22 29
1112-aiuk@aigplus.de
aig+

Datum: Unterschrift:

Projektmanager
Datum: Unterschrift:

Leistungsphase: Vorplanung

Datum:	Massstab:	Gezeichnet:	Blattgr:	Kostensammler:	Dateiname:	Index	Plan-Nr.
22.03.2021	1:50	jh	A0			A	0160-50

Türliste Barandschutz Untersuchung

Familie	Tür Nr. aig+	Bez. Sachverständiger	Geschoss	Breite	Höhe OK FFB	Kommentare	Offene Fragen	Zulassungskonform	Reparatur möglich	Hersteller, Baujahr	Zulassungsnummer	Glas	Griffgarnitur	Schloss Typ	Schließblech	PZ	Schließmittel	Fluchttür	Allgemeiner Zustand	Selbstschließung	Bem. Selbstschließung	Dichtung	Bodendichtung	Quellband	Bem. Dichtung	Bandseitige Sicherungsbolzen OK	Bänder Zustand	Griff	Treibriegel	Schloss	Falle	Panikfunktion	Spaltmaße	Prüfergebnis gesamt	Fazit	Fazit aig+
0160-50																																				
Drehflügel 1-flg - Stahlzarge	06_003_01	06 003 01	0160-50	0,885	2,135	T30-1, Typ: N2/50				Novoferm, 1999	Z-6.12-1557	-	Drücker/ Drücker, Kunststoff, schwarz	BMH, DO 5.3 DIN 18250, 99	Standard	Profizylinder	OTS mit Scherenarm, Geze TS 4000	Nein	gut	Ja	OK	OK	nicht erforderlich			Ja	OK	OK	Nicht verbaut	OK	OK	Nein	OK	Ohne Beanstandung	-	Tür ist in Ordnung
Drehflügel 1-flg - Stahlzarge	06_009_01	06 009 01	0160-50	0,885	2,135	T90-1-RS, DF	Quellband überlackiert			Teckentrup, 2007	Z-6.11-1668	-	Drücker/Drücker, Edelstahl	BMH, DIN 18250, DO5.3	Standard	.	OTS mit Gleitschiene, GEZE TS 3000	Nein	gut	Ja	OK	OK	OK	Reparatur erforderlich	Quellband überlackiert	Ja	OK	OK	Nicht verbaut						-	Reparieren
Drehflügel 1-flg - Stahlzarge	06_010_01	06 010 01	0160-50	0,885	2,135	T30-RS																													Türe austauschen	Keine Brandschutztür
Türelement 1-flg - Drehflügel - Glas	06_011_01	O6 SK-01	0160-50	1,045	2,110	T30-RS				Schörghuber, 2007	Z-6.20-1934	-	Drücker/Drücker, Edelstahl	BKS, DIN 18250, DO5.0 07	Standard	Profizylinder	OTS mit Gleitschiene, GEZE TS 3000	Nein	gut	Ja	Reparatur erforderlich I OTS Zulassung?	OK	OK		ohne Beanstandung	Nein	OK	OK	Nicht verbaut	OK	OK	Nein	OK	Reparatur erforderlich	Türe austauschen	Tür tauschen
Türelement 1-flg - Drehflügel - Glas	06_012_01	06 SK-02	0160-50	1,010	2,120	T30-1-RS, Fuego	Löcher im Flügel, metallisch verschlossen / Bandseite ohne Quellband / Türflügel hängt / E-Öffner nachgerüstet			Forster, 2007	Z-6.20-1873	-	Drücker/Drücker, Edelstahl	Forster, Systemschloss	E-Öffner	Blindzylinder	A-Antrieb	Ja	Löcher in Fl. Und Br.	Ja	ohne Beanstandung	OK	OK	Reparatur erforderlich	Bandseite ohne Quellband.	Ja	OK	OK	Ohne Beanstandung	OK	Reparatur erforderlich	Nein	Reparatur erforderlich	Reparatur erforderlich	-	Reparieren

0160-50: 5
Gesamt: 5