



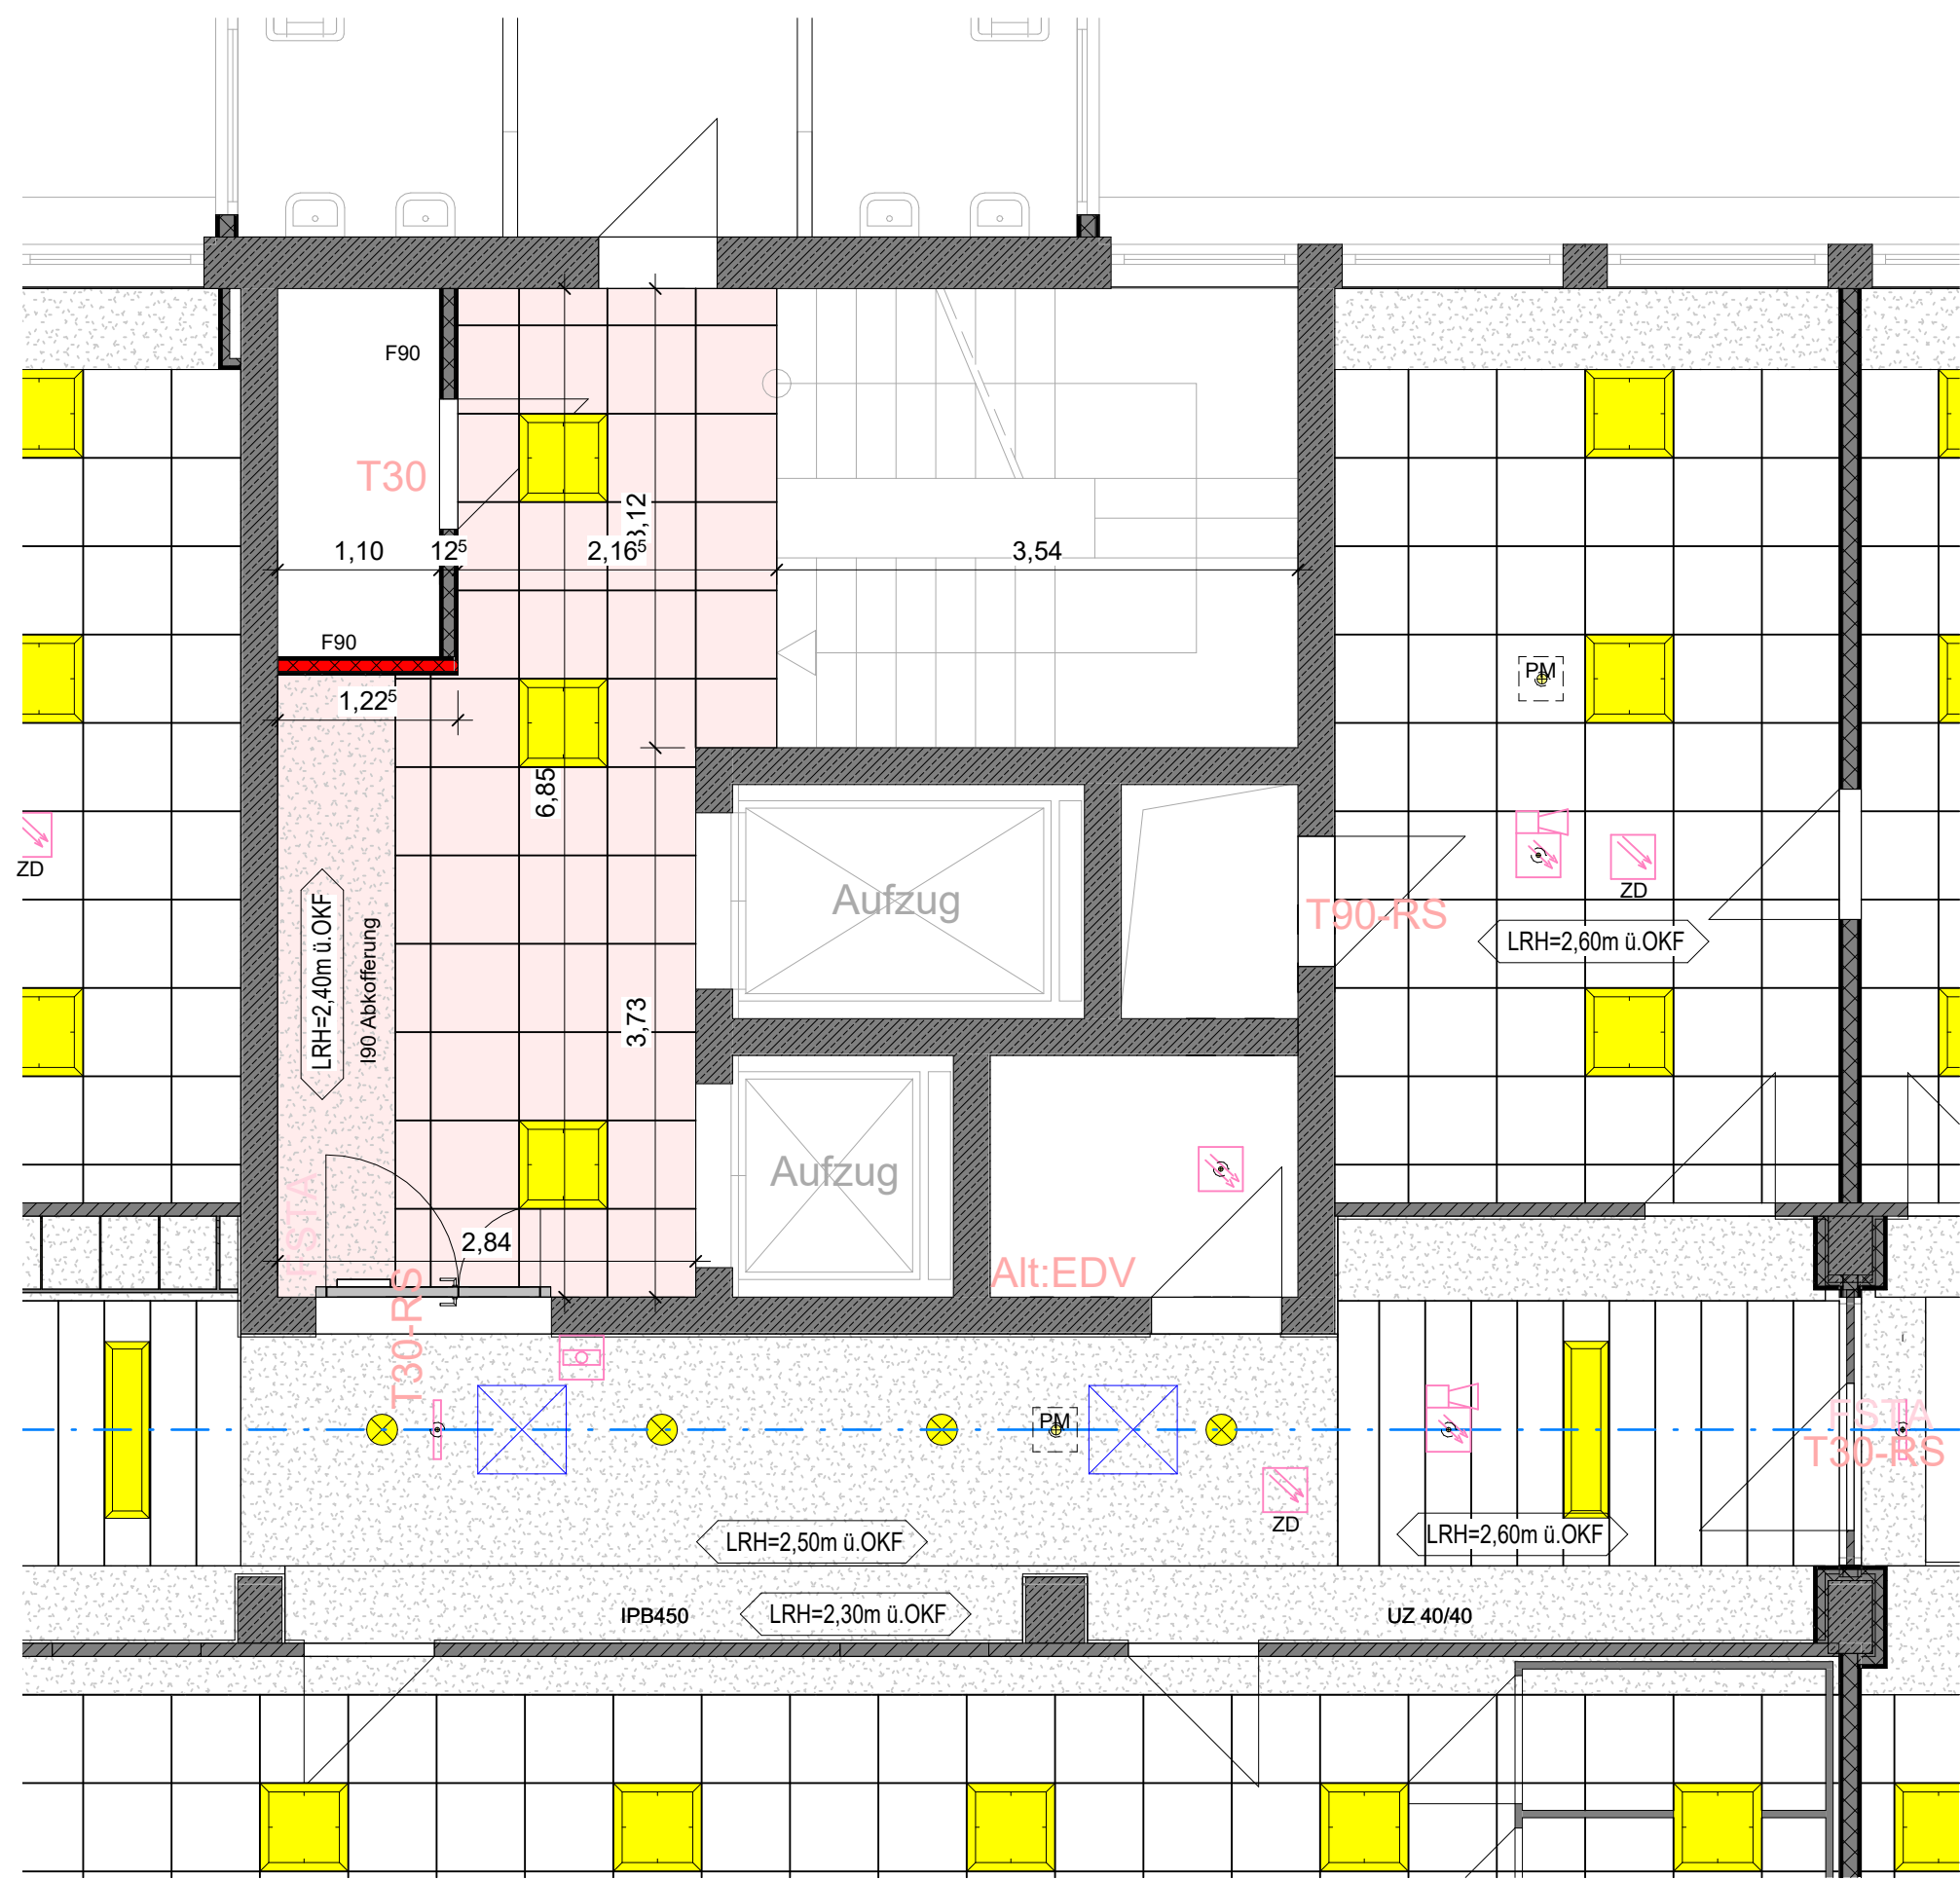


Deckenspiegel 5.OG

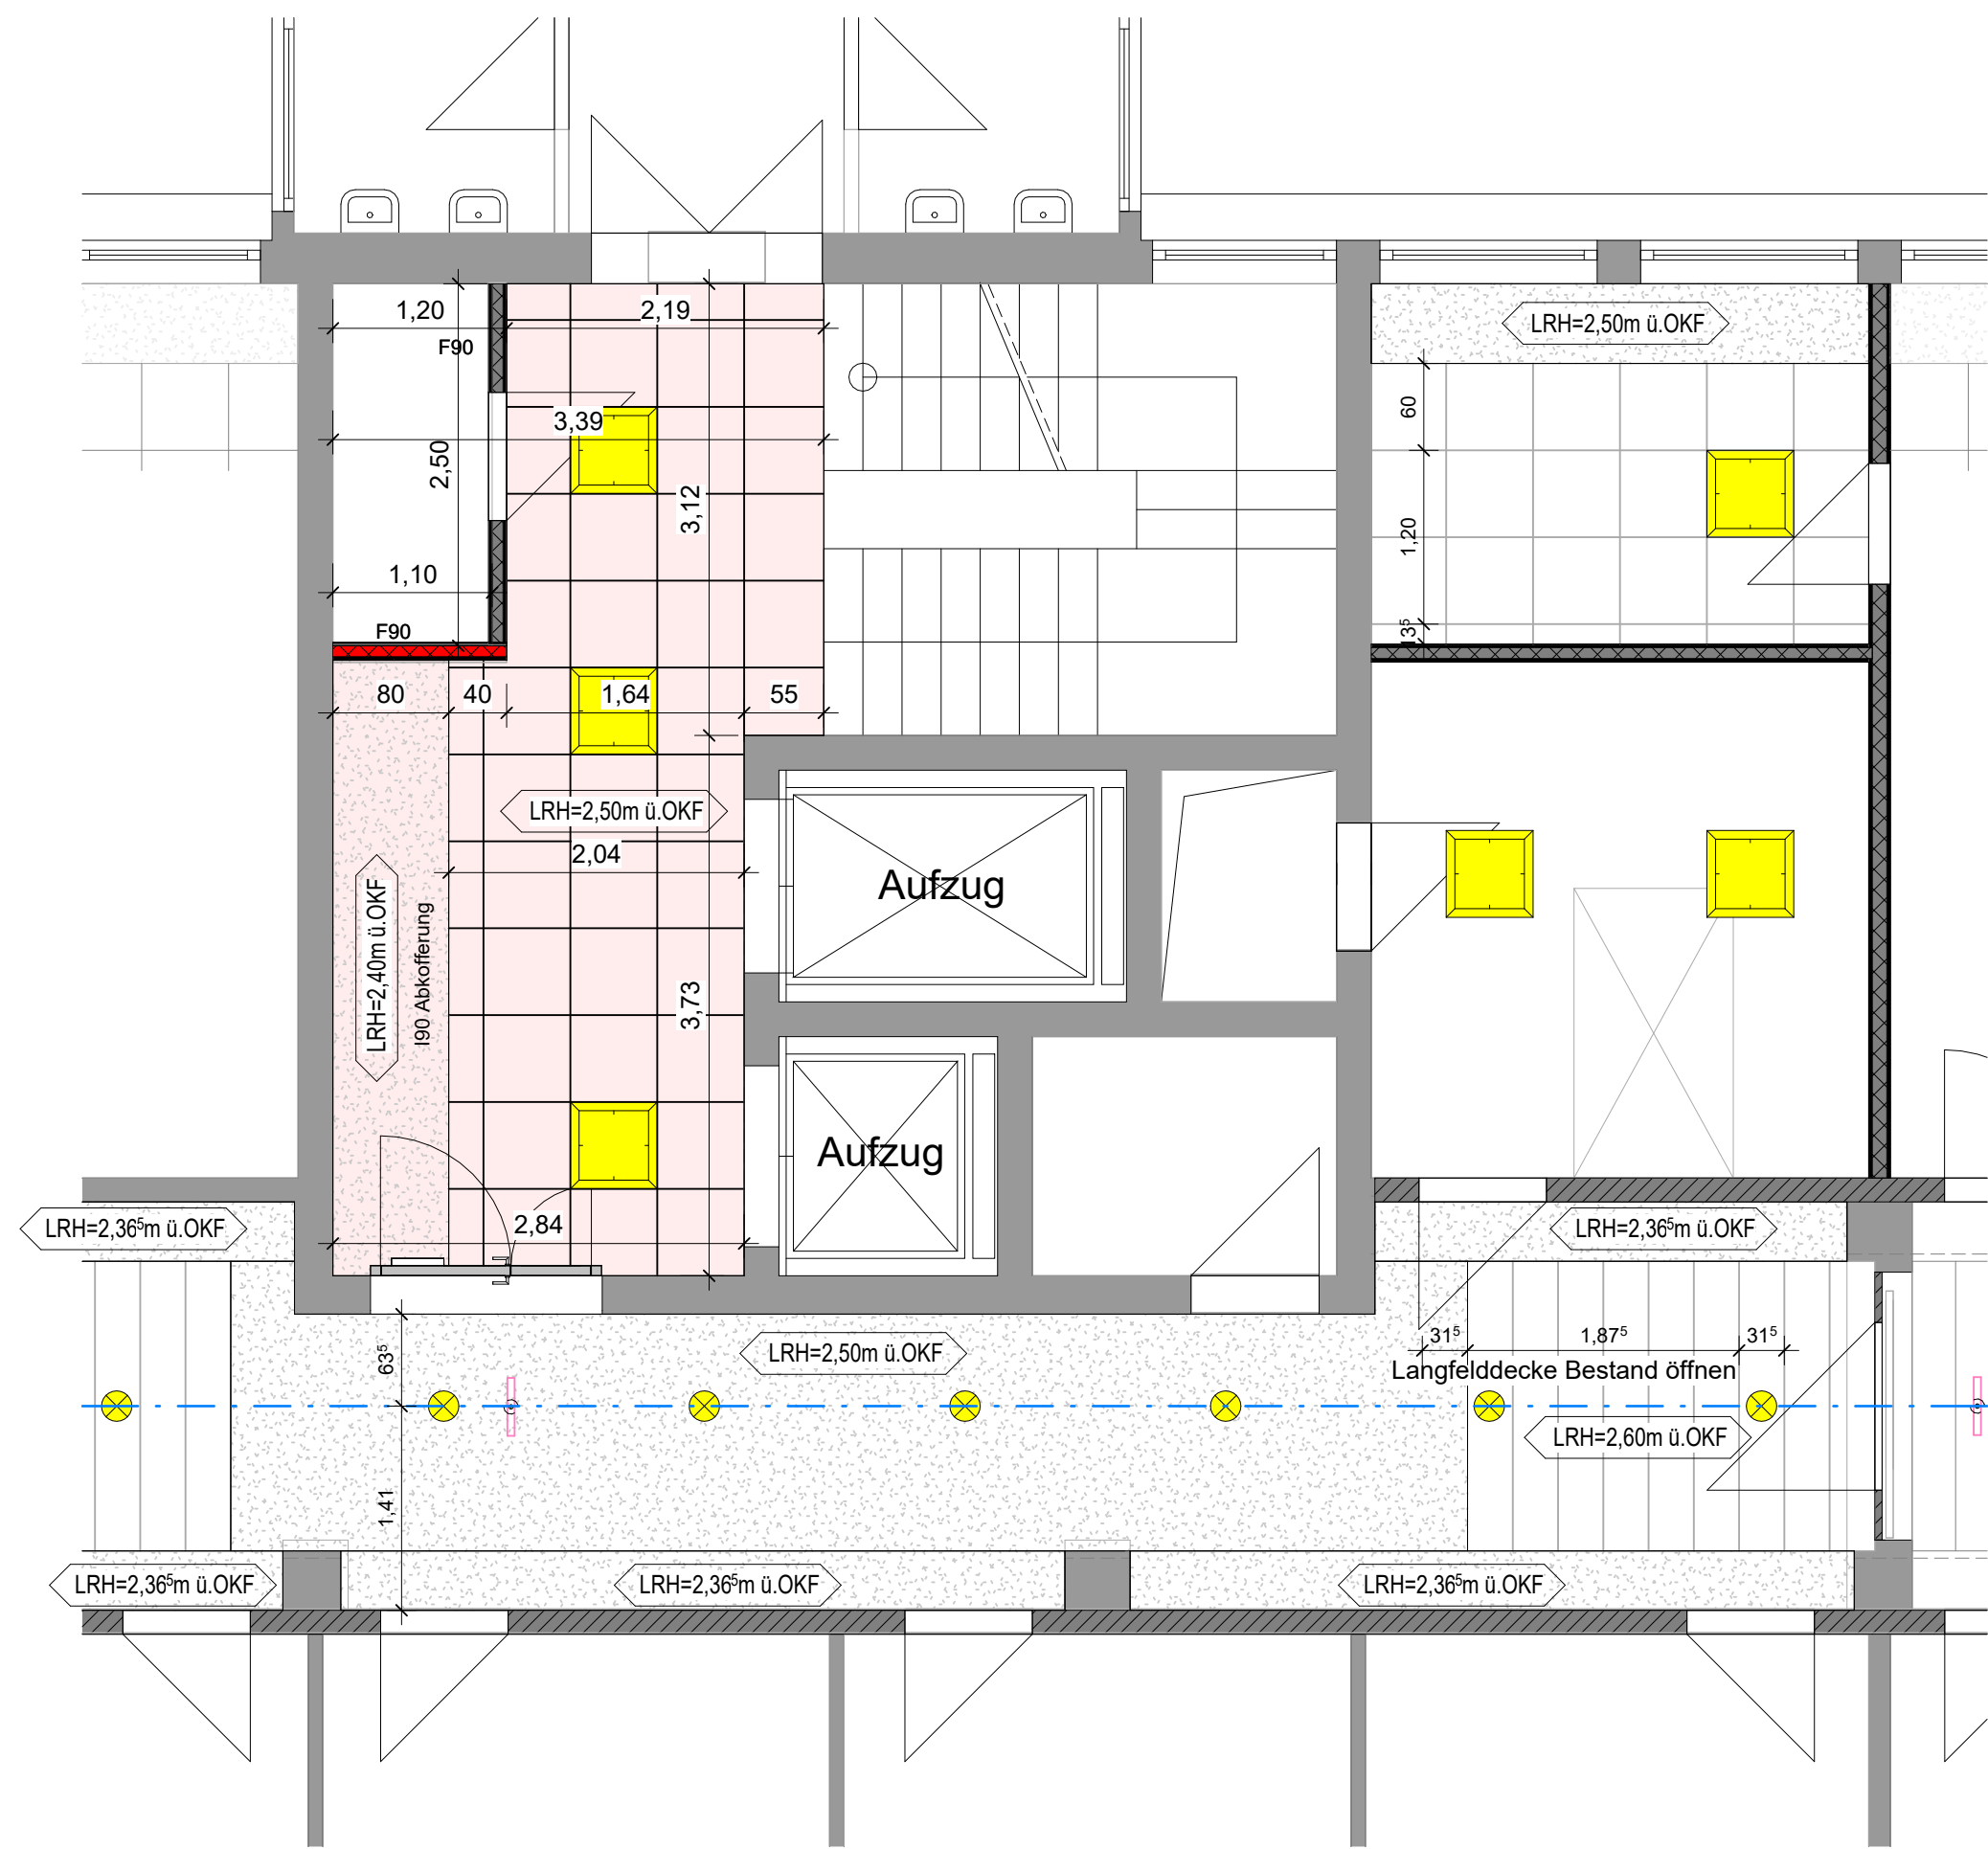

Deckenspiegel 4.OG




Deckenspiegel 3.OG

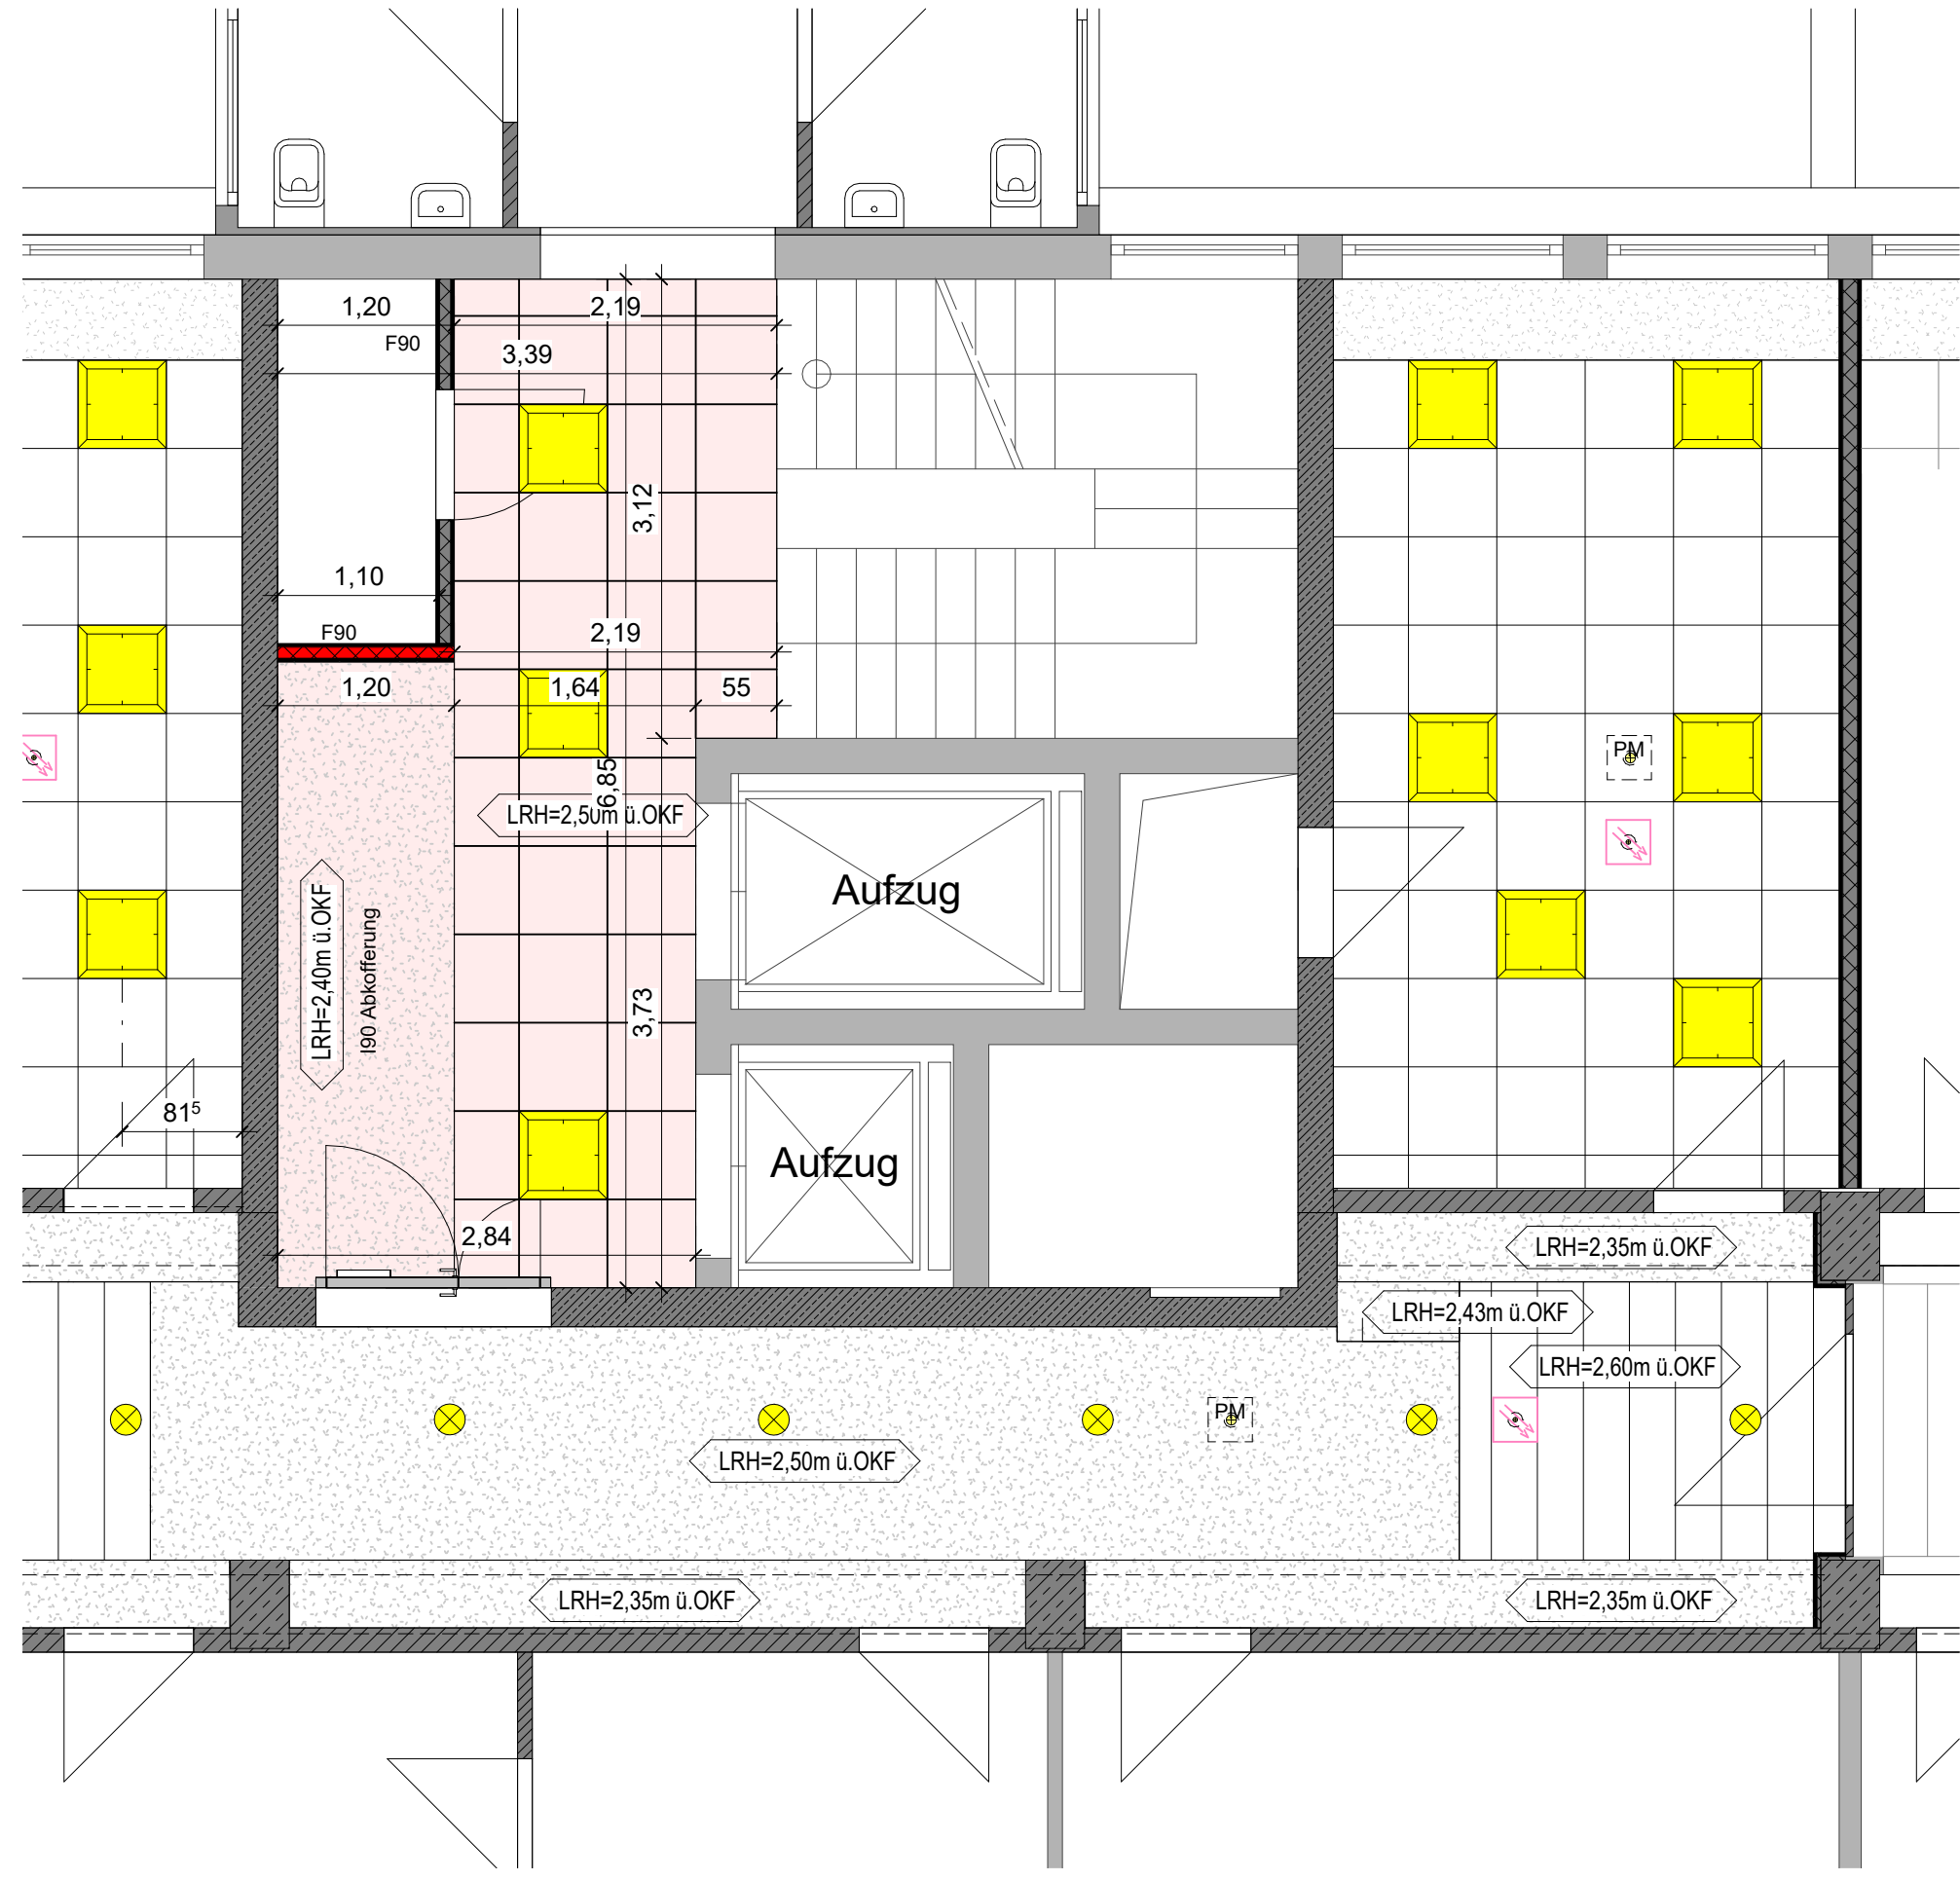


Deckenspiegel 2.OG



Deckenspiegel 1.OG

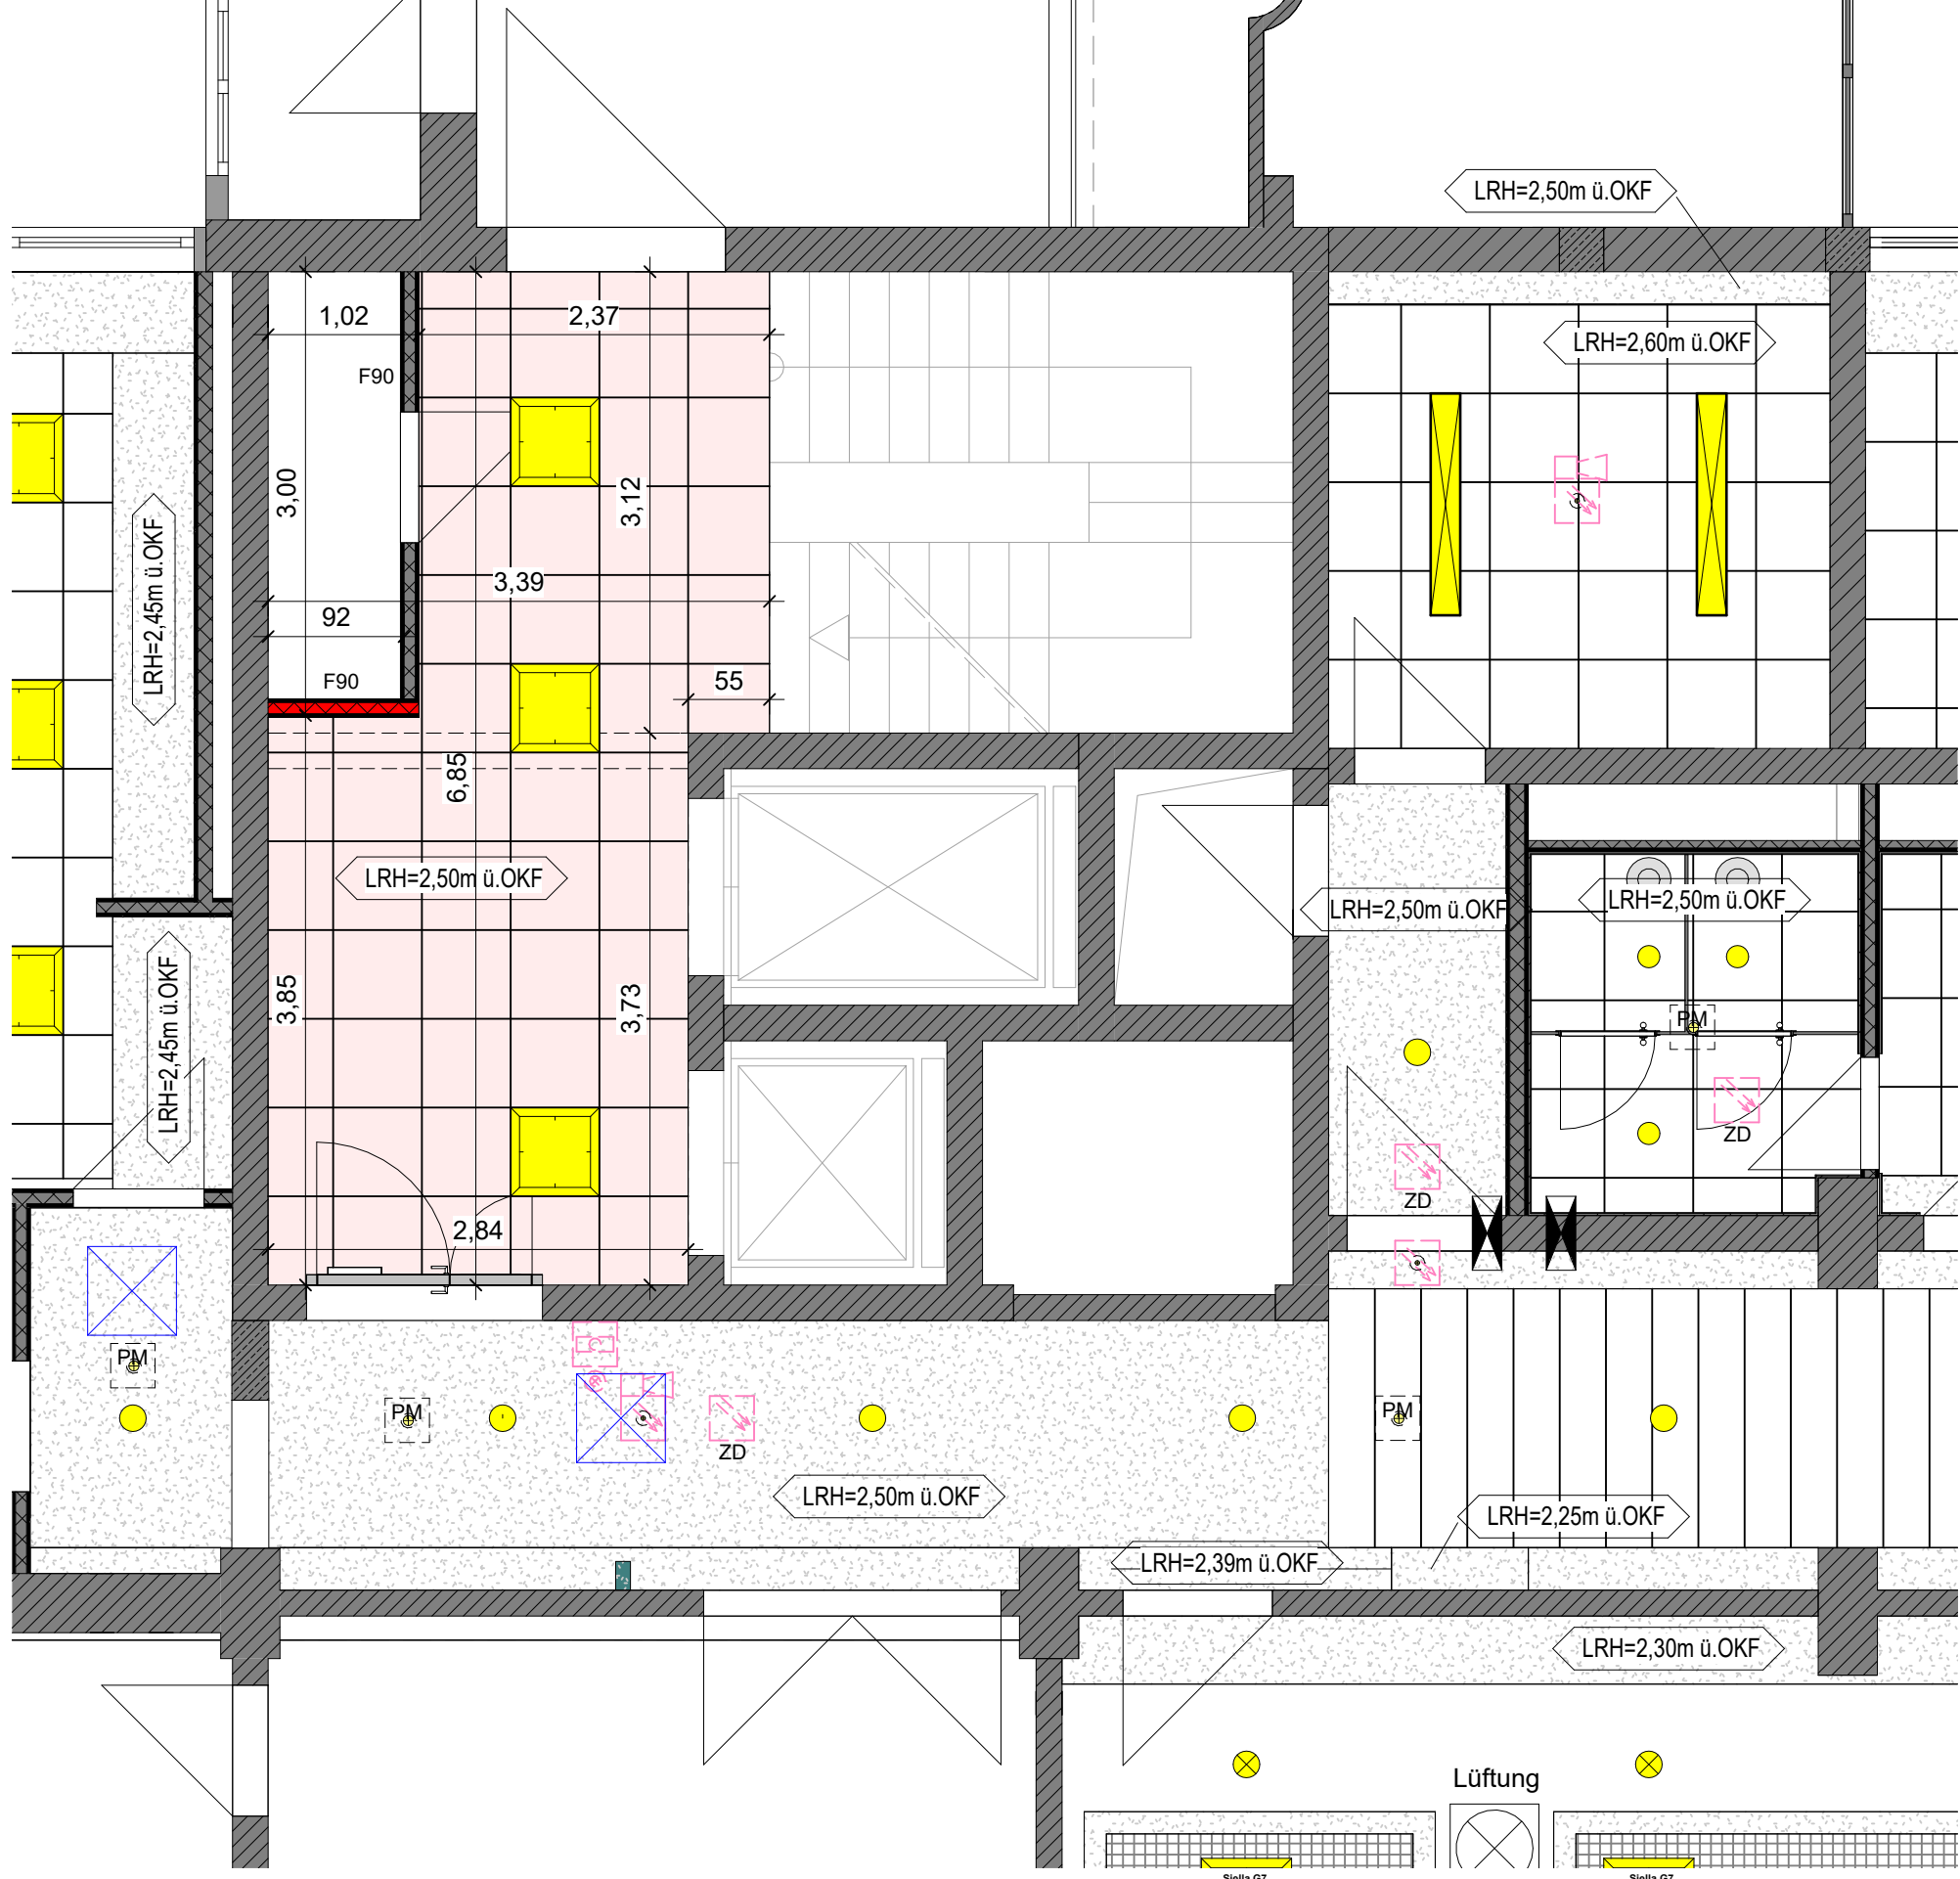

Deckenspiegel EG

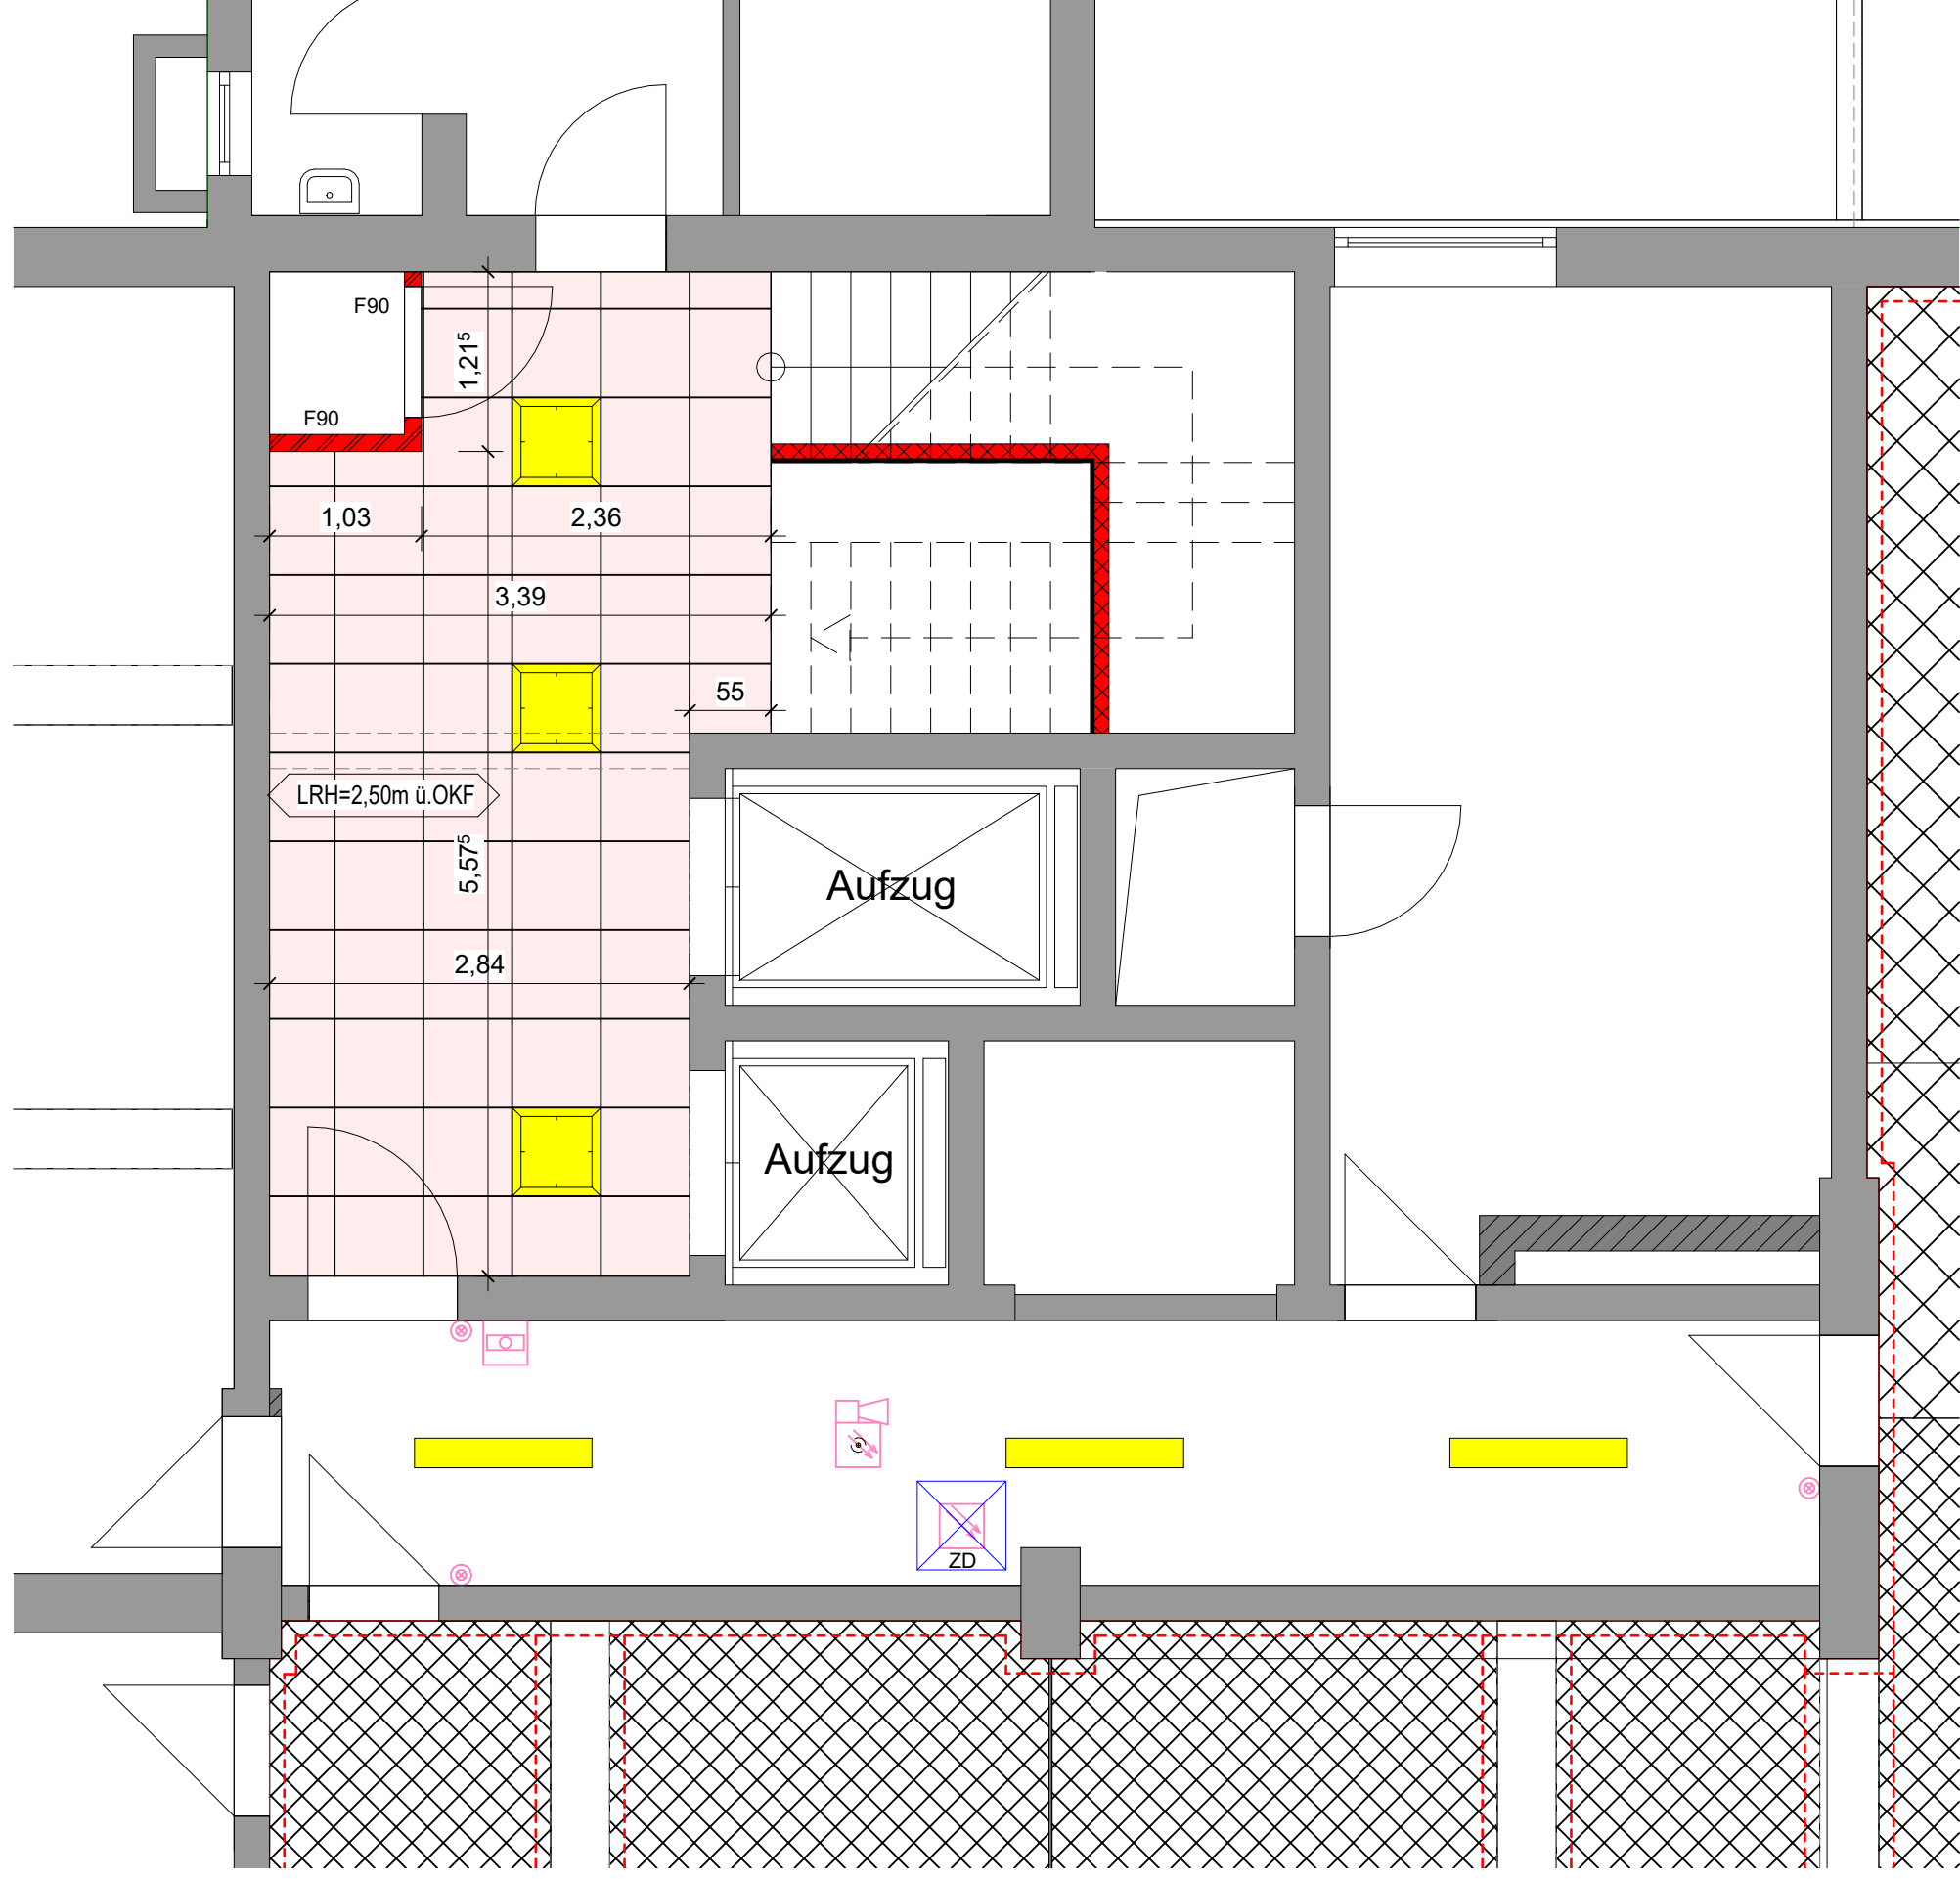

Deckenspiegel UG

Decken

- GK-Lochdecke mit Randfries GK-glatt
- Rasterdecke 60X60cm
- GK-Decke glatt
- Langfelddecke

Bestand Abbruch Bauwerksfuge Bestand geputzt

Ausgang ins Freie Treppe rauf

Fluchweg

Raumraute: Tür-NR Br. Sch. OKRD OKFF

Raumstempel: F Fläche U Umfang LRH lichte Raumhöhe

Brandschutzqualität

- fh Feuerhemmend (F/T30)
- fb Feuerbeständig (F/T90)
- Bauart BW Bauart Brandwand
- Bodenstopper Neu
- Wandstopper Neu
- × Boden-/ Wandstopper vorhanden

Barrierefreiheit:

- Bewegungs- bzw. Begrenzungsflächen nach DIN 18040
- taktilies Bodenfeld an Treppen

Einbruchschutz RC2 Einbruchschutz RC4

Boden abbrechen Boden Neu

Türen:

- NA Notausgang
- OTS Obertürschließer
- OH Offenhaltung / Feststellanlage im OTS
- OHM Offenhaltung/Feststellanlage mit Magnethalter
- ZK Zugangskontrolle
- PB Panikbeschlag

Fenster: BRH: Massiv/ Verglasung nach TRAV

Treppen: HLH = Handlauf höhe

ACHTUNG!!! Steckdosen ohne Überspannungsschutz

Überspannungsschutz Nutzersseitig über mobile Steckdosenleisten

Boden schützen

Plattdatum: 16.04.2026 15:26:34	Projektnummer 1600
Index Datum Änderung	
Bauherr: GMW Gesamtschadungsmanagement der Stadt Wuppertal	GMW der Stadt Wuppertal vertreten durch den Bürgermeister
Projekt: Schadstoffsanierung Treppenhaus / Brandschutztüren UG-7.OG / Sanierung 6.+7. OG	Untere Lichtenplatzer Straße 102 42289 Wuppertal
Planinhalt: Deckenspiegel Treppenhaus Neu	
Architekt: Architekten und Ingenieurgesellschaft mbH Holger Möller, Architekt BDA Schwassstrasse 55 40545 Düsseldorf Fon 0211 51 34 22 0 Fax 0211 51 34 22 29 mail@ingplus.de	aig+
Datum: _____	Unterschrift: _____
Projektleiter: _____	Unterschrift: _____
Datum: _____	Unterschrift: _____
Leistungsphase: Vorplanung	
Datum: 11.12.2025	Massstab: 1:50
Gezeichnet: jh	Battor: A0
Kostennummer: _____	Datenname: _____
Index	Plan-Nr. 3400-02