Logistik Phase 1

Verbau / Start Aushub

10/2025 - 01/2026

M 1:250

Vorabmaßnahme bereits erfolgt:
- Spartenverlegung vor Camerloher Camlerhoher Gymnasium
- Baufeldfreimachung (soweit ohne Baufällung möglich)

Maßnahmen/Bauleistung/Logistik Phase 1:
- Baumfällungen, Restarbeiten Baufeldfreimachung
- Baugrubenverbau West/Nord/Rampe
- Gründung Krane + Fluchtreppenhaus
- Herstellen Baugrube/Verankerung/Aushub bis Achse 15 (ca. 45.000 m³)
- Kanalbau+Einbau Rigolen 2,4,5 + Sickerschacht S1

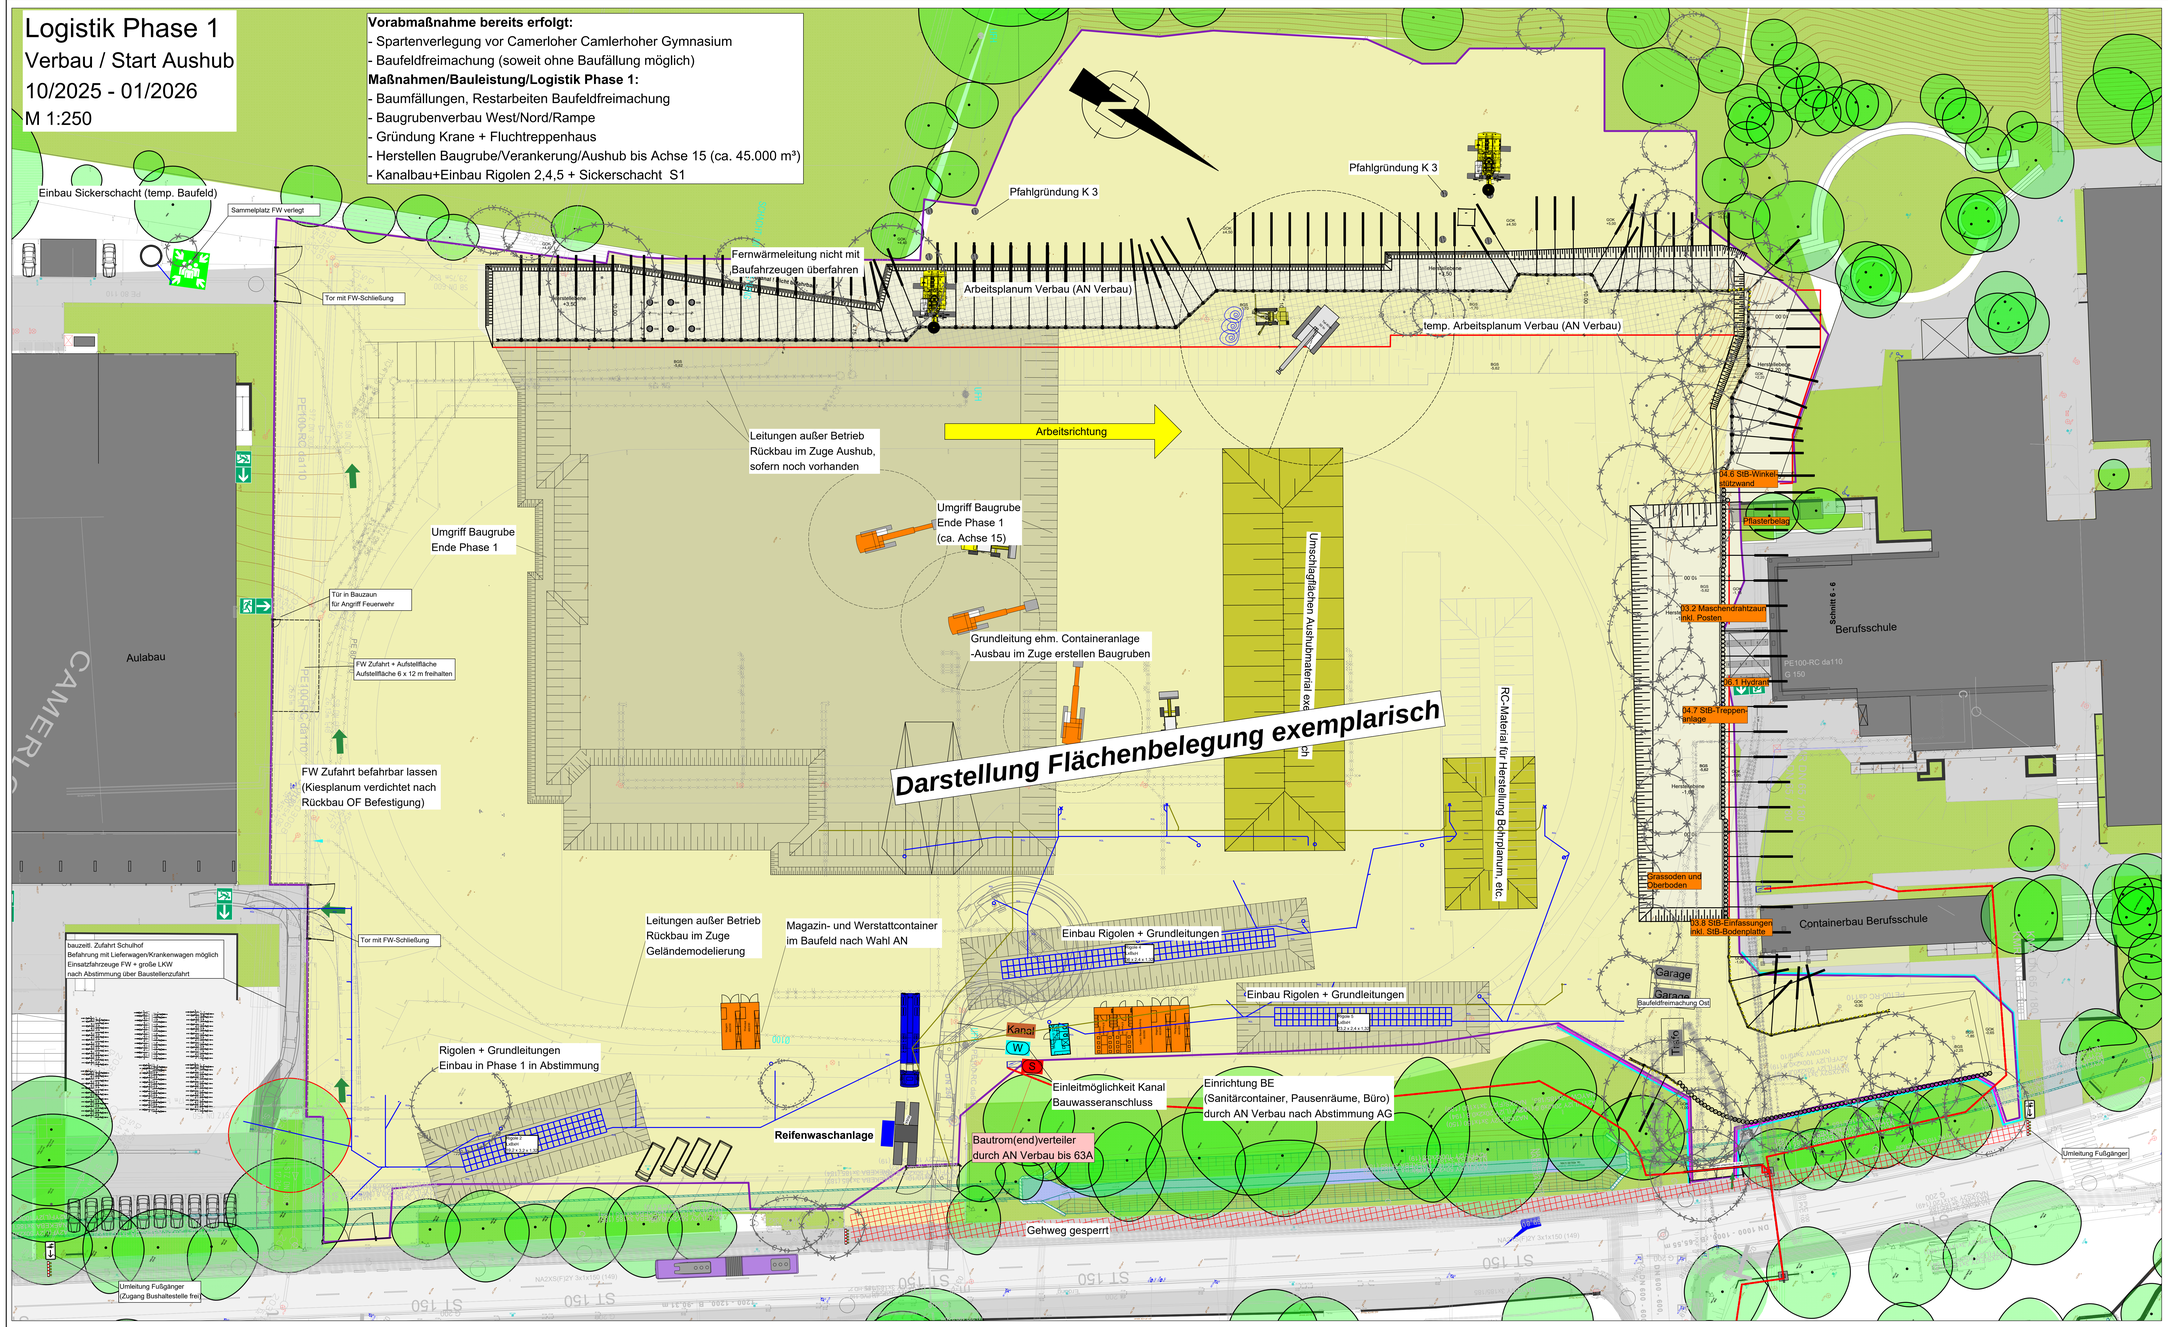

Rigole 2

M 1:200

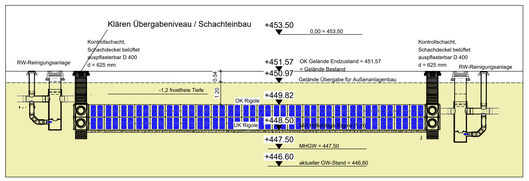

Sparten (Bestand: siehe auch sep. Spartenplan)

- Rigolen neu
- Grundleitungen SW/RW neu
- Leitung/Kanal Bestand
- Leitung/Kanal Rückbau

Sonstiges

- Entfluchtung Bestand
- FW-Hauptzufahrt
- FW-Nebenzufahrt
- Baum - Bestand
- Baum - Fällung
- Baumschutzbereich
- Baustrom-Gruppenverteiler/ -Endverteiler/ -Kranverteiler
- Baustrom-Trasse
- Bauwasseranschluss
- Leistung Baufeldfreimachung

Baufeldumschließung

- Bauzaun Vorabmaßnahmen
- Funktion Baufeldumschließung/mit Sichtschutz
- Funktion Baumschutzzaun
- Funktion Reptilienschutz
- Bauzaun - Toranlage

Hinweis:
Darstellung Sparten nachrichtlich. **Siehe separater Spartenplan**
Die Plandarstellung enbindet nicht von der Pflicht, eigenständig die aktuellen Planungen zu Spartenlagen einzuholen.
Bei Unkenntnis über die Lage sind Suchschachtungen oder sonstige Maßnahmen zur Sondierungen vorzunehmen.
Das jeweilige Gewerk hat, soweit nicht im Bauvertrag gesondert geregelt, eigenständig Maßnahmen und Einrichtungen zum Schutz der Leitungen und Kabel (z.b. Überfahrschutz/ Lastverteilungen) besorgen, unterhalten und vorzuhalten

NR	ÄNDERUNGEN	DATUM
04	Fortschreiben Bauzaun, redaktionelle Anpassung	14.11.2025
03	Fortschreibung Baustrom + Baugrube	25.07.2025
02	Redaktionelle Anpassung für Upload	24.04.2025
01	Überarbeitung angepasster Bauablauf + Baubeginn 10/2025	17.04.2025
00	Planerstellung	05.09.2024

PROJEKT-KÜRZEL	ERSTELLER	GEWERK	LFN	PLAN-ART	EBENE/ GESCHOSS	PLANNR.	PROJEKTTEIL	INDEX	STATUS
BSZF_PWB_XXX_X_				UE_FF_101_			Logistik Phase 1	04_V	

ÜBERSICHTSPLAN:

LIEGENSCHAFT:

GEMARKUNG:

FLURSTÜCKSNUMMER:

GEBÄUDE:

Staatliches Berufliches Schulzentrum Freising
Wippenhauser Straße
85354 Freising

PLANINHALT:
Logistik Phase 1
Verbau/Start Aushub

MASSSTAB:
1:250

BLATTGRÖSSE:
A0_Lang_(841_x_1350_MM)

ANMERKUNGEN:

PLANVERFASSER:

Ersteller:
Ersteldatum:

AUFTRAGGEBER

Landratsamt Freising

Abteilung 6
Sachgebiet 62 - Hochbau

Datei: