

Maßnahmen/Bauleistung/Logistik Phase 4:
- Verfüllen Arbeitsraum, Ziehen Verbau
- Rohbau Obergeschosse
- Abdichtungsarbeiten Innenhöfe (Baudicht)
- Start Stahlbau
- Einrichten BE für Ausbaugewerke

Autokran Einheben Träger Sporthalle
Lastenleistung > 5 m zu Außenwand
Montage Binder gestossen, ohne Schwingungstilger.

Binder Mitte:
- Eigengewicht: 24,1 t
- Hakenmasse: 2,0 t
- Gehänge, Anschlagsmittel: 2,0 t (Annahme)
Erforderliche Tragkraft > 28,1 t bei 32 m Ausladung

Binder Außen:
- Eigengewicht: 13 t
- Hakenmasse: 2,0 t
- Gehänge, Anschlagsmittel: 2,0 t (Annahme)
Erforderliche Tragkraft > 17 t bei 42 m Ausladung

> 400 t Kran
Darstellung: LTM 1400 7.1 exemplarisch

bauzeitl. Zufahrt Schulhof
Befahrung mit Lieferwagen/Krankswagen möglich
Einradfahrzeuge FW + große LKW
nach Abstimmung über Baustellenzufahrt

Krankkonzept + Standorte Betonpumpen
siehe Detailpläne

Sparten (Bestand: siehe auch sep. Spartenplan)

- Rigolen neu
- Grundleitungen SW/RW neu
- Leitung/Kanal Bestand
- Leitung/Kanal Rückbau

Sonstiges

- Entfluchtung Bestand
- FW-Hauptzufahrt
- FW-Nebenzufahrt
- Baum - Bestand
- Baum - Fällung
- Baumschutzbereich
- Baustrom-Gruppenverteiler/-Endverteiler/-Kranverteiler
- Baustrom-Trasse (Eingraben oder Verlegen im Schutzrohr bei Querung Verkehrswege)
- Bauwasseranschluss
- Bauwasserführung - aufgeständerte Zuleitung Containeranlage
- Personenführung/Trennung Fahrverkehr


Baufeldumschließung

- Bauzaun Vorabmaßnahmen
- Funktion Baufeldumschließung/mit Sichtschutz
- Funktion Baumschutzzaun
- Funktion Reptilienschutz
- Bauzaun - Toranlage

Hinweis:
Darstellung Sparten nachrichtlich. **Siehe separater Spartenplan**
Die Plandarstellung enbndet nicht von der Pflicht, eigenständig die aktuellen Planungen zu Spartenlagen einzuholen.
Bei Unkenntnis über die Lage sind Suchschachtungen oder sonstige Maßnahmen zur Sondierungen vorzunehmen.
Das jeweilige Gewerk hat, soweit nicht im Bauvertrag gesondert geregelt, eigenständig Maßnahmen und Einrichtungen zum Schutz der Leitungen und Kabel (z.B. Überfahrtschutz/ Lastverteilungen) besorgen, unterhalten und vorzuhalten

NR.	ÄNDERUNGEN	DATUM
07	Anpassung Containeranlage + redaktionelle Freischreibung	14.11.2025
06	Fortschreibung Bauwasser + Anordnung Containeranlage	06.11.2025
05	Fortschreibung Baustromschema (Entfall GV3)	17.10.2025
04	Ergänzen Kranstandort Montage Träger Sporthalle	13.08.2025
03	Fortschreibung Baustrom + Baugrube	25.07.2025

PLANNUMMER: BSZF_PWB_XXX_X	UE_FF_104	Logistik Phase 4	07_V
PROJEKT: KUNDE:	ERSTELLER: OWENK:	PLAN: ART:	STATUS: INDEX:

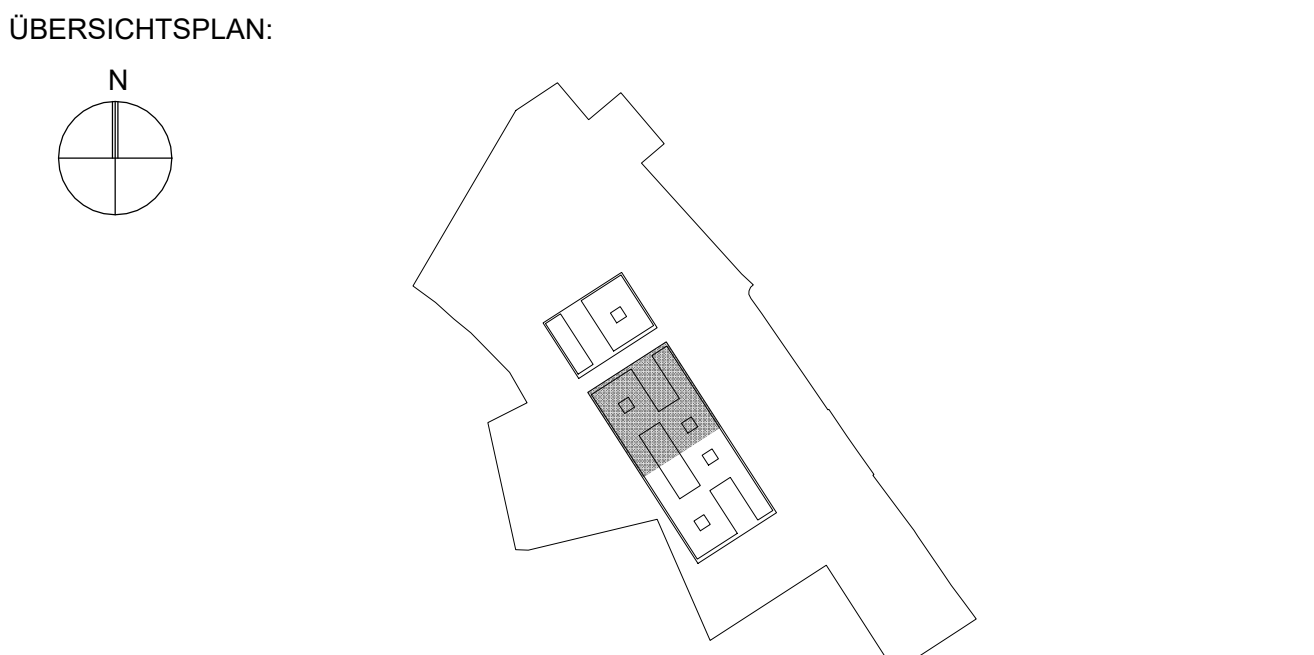

LIEGENSCHAFT: GEMARKUNG:
FLURSTÜCKSNUMMER:

GEBÄUDE:
Staatliches Berufliches Schulzentrum Freising
Wippenhauer Straße
85354 Freising

PLANNHALT:
Logistik Phase 4
Rohbau Obergeschosse

MASSSTAB:
1:250
BLATTGRÖSSE:
A0_Lang (841 x 1350 MM)

PLANNVERFASER:
Ersteller:
Erstelldatum:

AUFTRAGGEBER:
Landratsamt
Freising

Abteilung 6
Sachgebiet 62 - Hochbau

Datum: