Alle Maßnahmen + Lüftung De- und Remontage
M 1:50

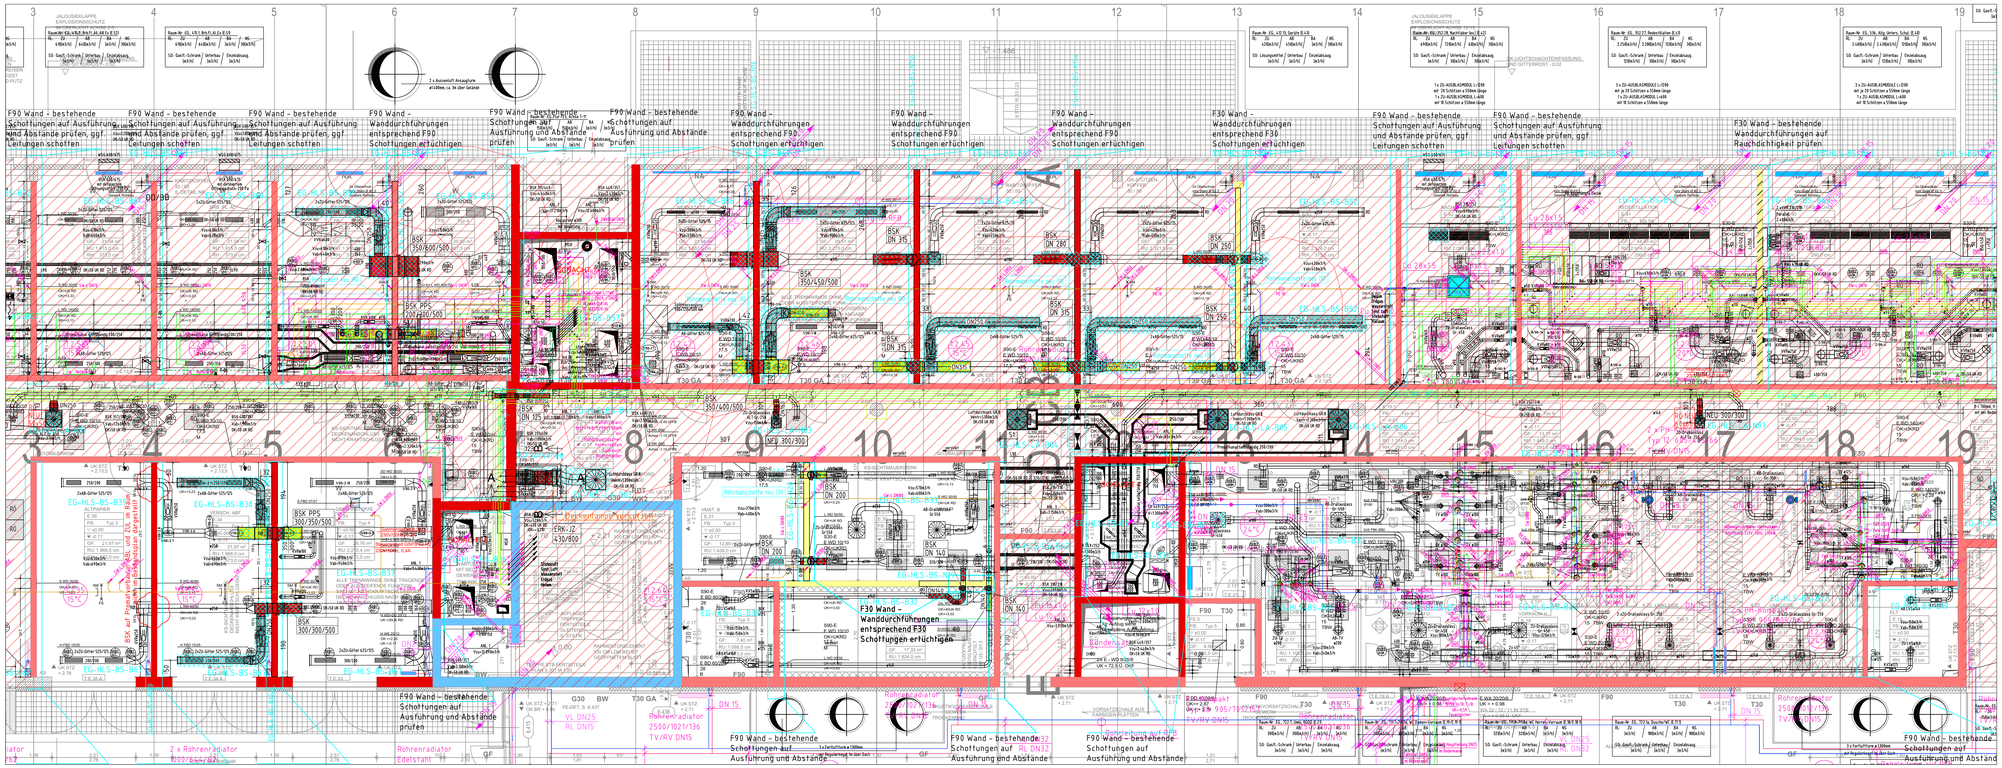

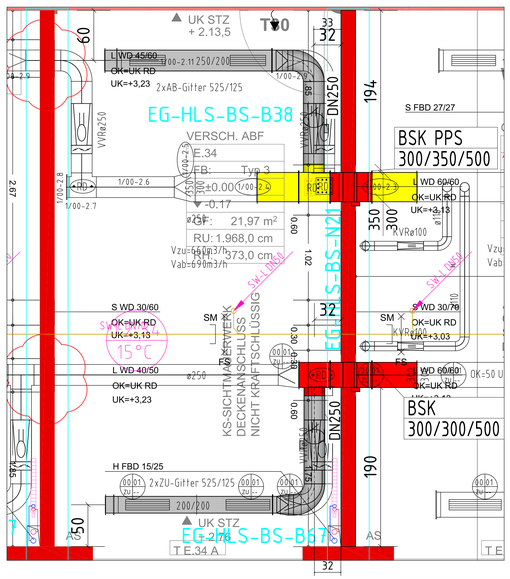

Lüftung Umbau
M 1:20 – BA 3

E.33 Gefahrstoffe zu
E.34 Versch. Abf
Maßnahme EG-HLS-BS-N21

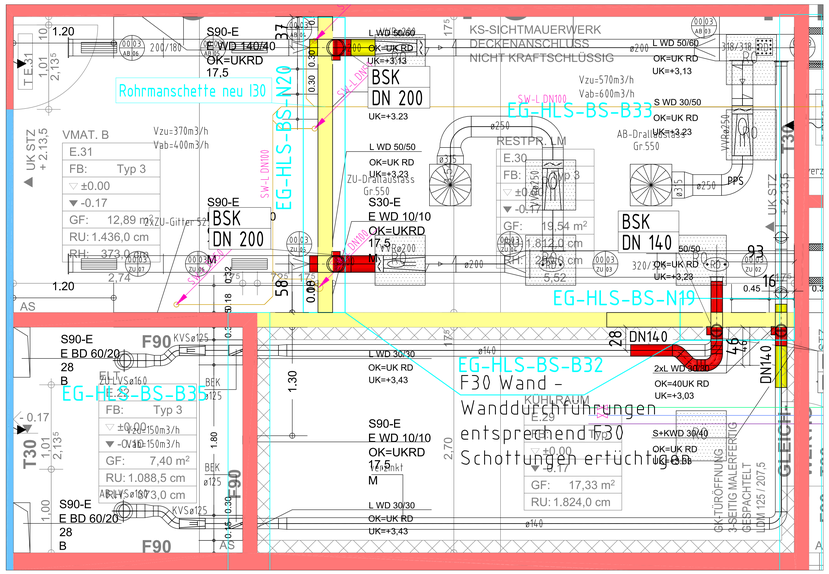

Lüftung Umbau
M 1:20 – BA 3

E 30 Restpr. LM zu
E 31 Vmat B
Maßn. EG-HLS-BS-N20

E 30 Restpr. LM zu
E 29 Kühlraum
Maßn. EG-HLS-BS-N19

HINWEIS:
Durchführungen durch Decke und Boden sind auf Schottung zu prüfen und ggf. auszuführen

HINWEIS:
Technische Gase sind durch alle Wände (auch rauchdichte) in zulässigen Rohrschottungen I30/I90 zu führen.

HINWEIS:
Die Notwendikeit von Passlängen ist durch die ausführende Firma zu prüfen.

ÜBERSICHT BAUPHASEN

ALLE MASSNAHMEN (EG-..) ENTSPRECHEND MASSNAHMENKATALOG DURCHFÜHREN

LEGENDE: BESTAND/NEU

BESTANDSLEITUNGEN	
BESTANDSKANAL	
BESTANDSLEITUNG WIEDERVERWENDEN	
BESTANDSKANAL WIEDERVERWENDEN	
VORSTAT. ABL	
NEUER KANAL ZUL	
NEUER KANAL ABL	
BSK	
SD	
WAND BESTAND F30	
WAND BESTAND F90	
WAND NEU F30	
WAND NEU F90	
BRANDWAND BESTAND F90	
BRANDWAND NEU F90	
BESTANDSWAND ENTFALLT	

RO 60x60 — Revisionsöffnung im Bestand erhalten, bzw. nach Deckendurchstoß wieder herstellen

RO NEU 60x60 — Revisionsöffnung neu

ALLE MAßE IN CM SOFERN NICHT ANDERS ANGEGEBEN

Index	Datum	Name	Art der Änderung
01	01.04.2025	CH	Anpassungen produktneutraler Bauteilbezeichnungen

Planstand Architektur: 11.01.2021

Planungsstand:	Projektnummer:	Plannummer:	Index:
Ausführung	P2020009	5-BA3-GR-00	01

Planinhalt:
Grundriss Erdgeschoss
Achse 3-19 / BA 3
Labortrakt Süd

Maßstab:	Bearbeitet:	Datum:
1:50 / 1:20	CH	18.04.2024

Diese Ausarbeitung ist geistiges Eigentum des Unternehmens. Die Urheberrechte richten gemäss §§31,2 und §31,1 F des UrhG und des §§823 BGB ohne Genehmigung des Unternehmens weder zur Ausschreibung benutzt, noch Dritten zur Einsicht überlassen oder in sonstiger Weise inhaltlich mitgeteilt werden.

Lageplan:

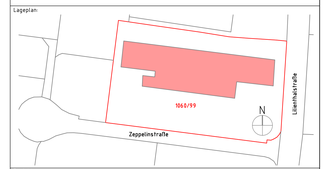

Projekt:
BWZ – Bildungs- und Wissenschaftszentrum
85570 Markt Schwaben, Lilienthalstr. 3
Flur-Nr. xx, Gemarkung: Markt Schwaben

Bauherr:
Staatliches Bauamt Rosenheim
Wittelsbacherstraße 11
83022 Rosenheim