




Alle Maßnahmen + Lüftung De- und Remontage
M 1:50 - F 4-5

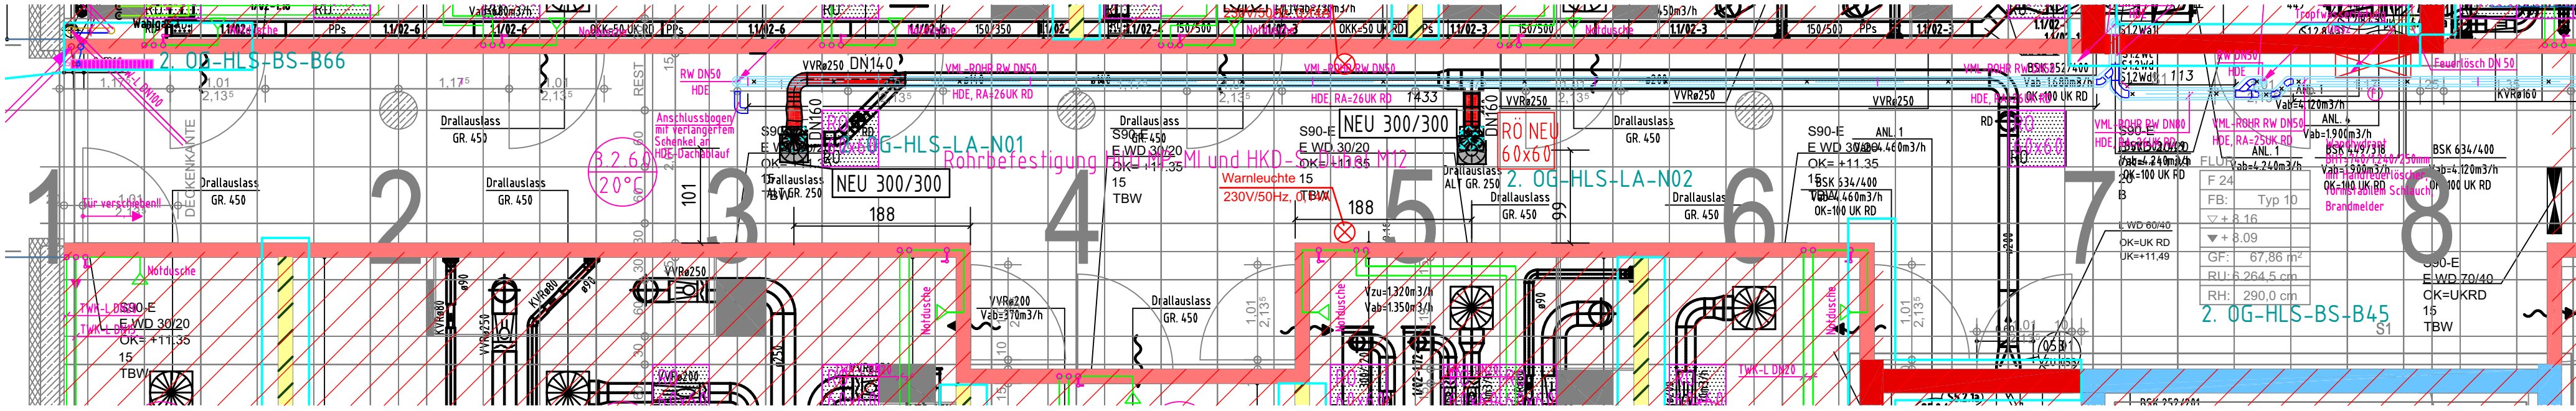


Alle Maßnahmen + Lüftung De- und Remontage
M 1:50 - F 6-7

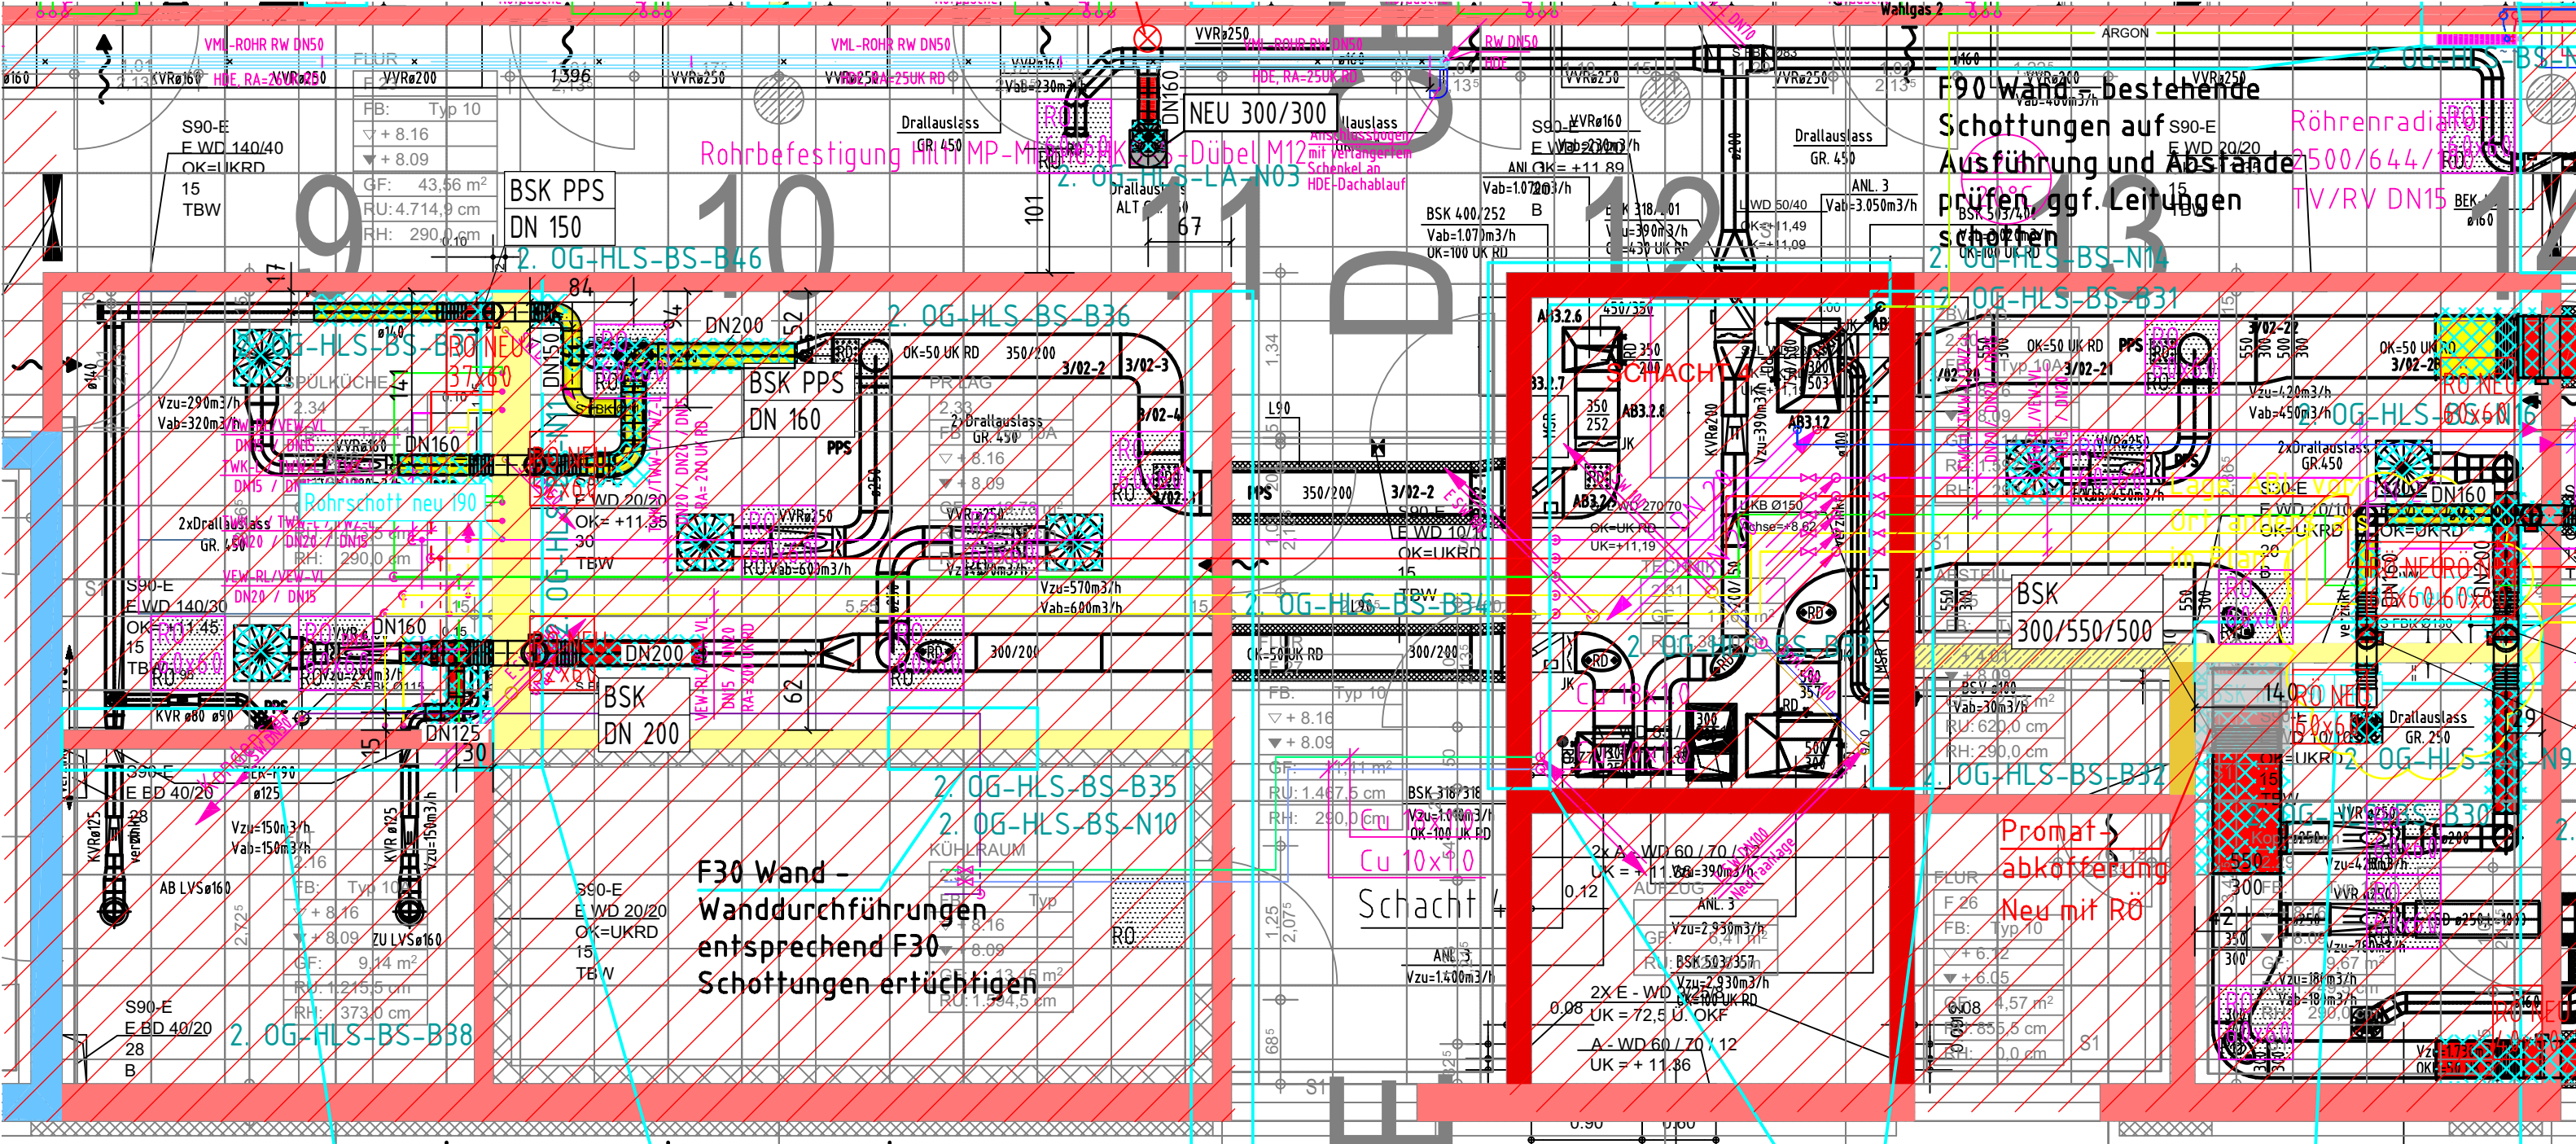

Alle Maßnahmen + Lüftung De- und Remontage
M 1:50 - F 8-9

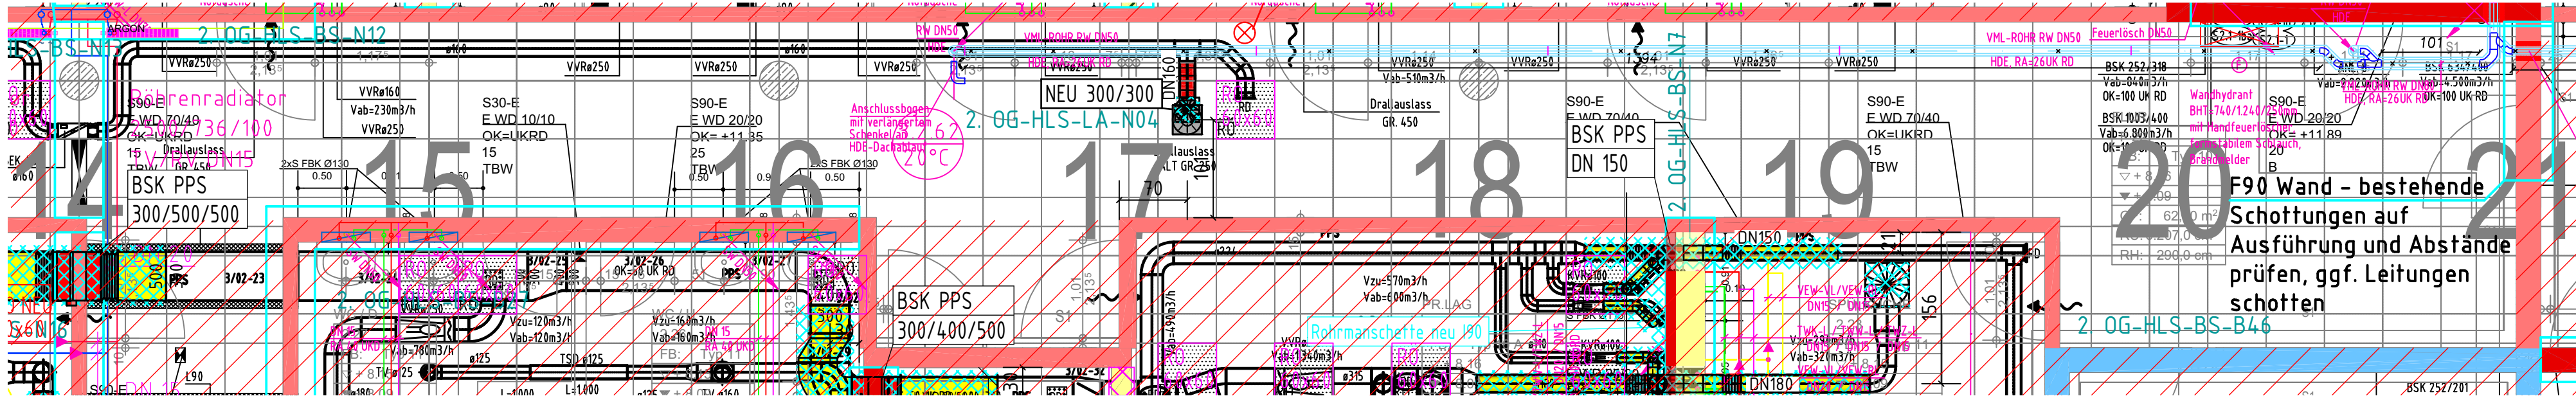

Alle Maßnahmen + Lüftung De- und Remontage
M 1:50 - F 10-11

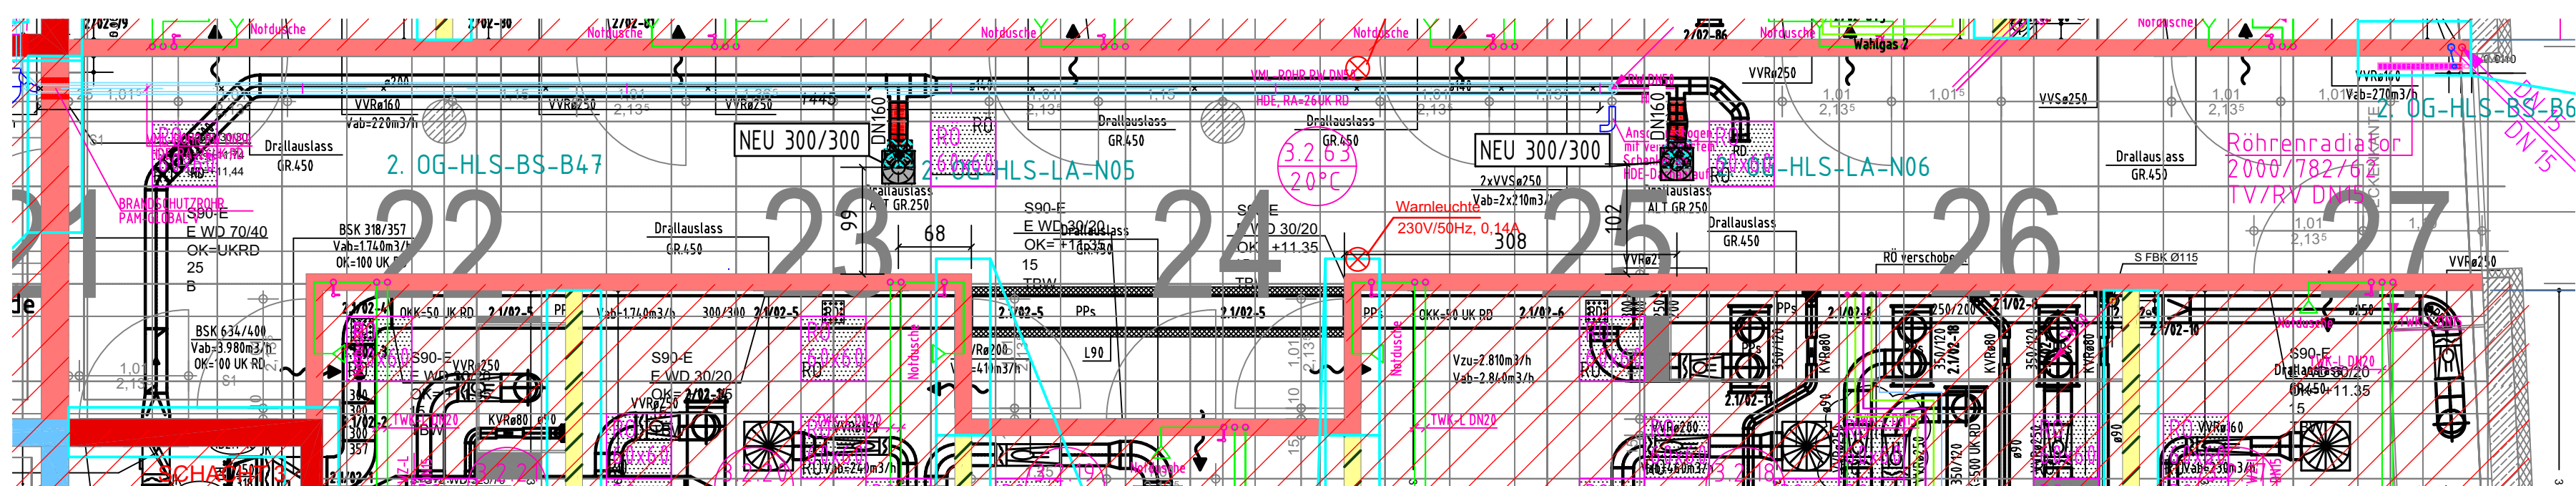


HINWEIS:
Durchführungen durch Decke
und Boden sind auf Schoftung zu
prüfen und ggf. auszuführen

HINWEIS:
Technische Gase sind durch alle Wände (auch rauch-
dichte) in zulässigen Rohrschoftungen I30/I90 zu führen.

HINWEIS:
Die Notwendikeit von Passtlängen ist durch die
ausführende Firma zu prüfen.

ÜBERSICHT BAUPHASEN

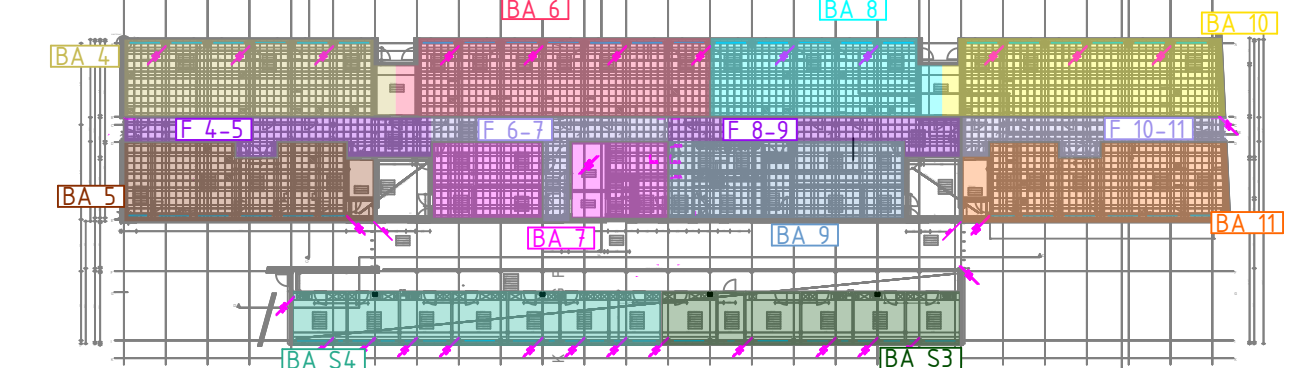

ALLE MASSNAHMEN (2. OG-...) ENTSPRECHEND MASSNAHMENKATALOG DURCHFÜHREN

LEGENDE: BESTAND/NEU	
BESTANDSLEITUNGEN	
BESTANDSKANAL	
BESTANDSLEITUNG WIEDERVERWENDEN	
BESTANDSKANAL WIEDERVERWENDEN	
DEMONTAGE	
NEUER KANAL ZUL	
NEUER KANAL ABL	
BSK	
SD	
WAND BESTAND F30	
WAND BESTAND F90	
WAND NEU F30	
WAND NEU F90	
BRANDWAND BESTAND F90	
BRANDWAND NEU F90	
BESTANDS WAND FK ENTFALLT	

ALLE MADE IN CM SOFERN NICHT ANDERS ANGEGBEN

-	-	-	-
-	-	-	-
-	-	-	-
-	-	-	-
-	-	-	-
-	-	-	-
-	-	-	-
-	-	-	-
-	-	-	-
-	-	-	-
02	0104.2025	CH	Anpassungen produktneutraler Bauteilbezeichnungen
01	18.11.2024	CH	Auslassgrößen Flure eingetragen
Index	Datum	Name	Art der Änderung


Planstand Architektur: 11.01.2021

Planungsstand:	Projektnummer:	Plannummer:	Index:
Ausführung	P2020009	5-F4-11-GR-02	02
Planinhalt:			
Grundriss 2. Obergeschoss			
Achse 1-27 / F4-11			
Flure			

Maßstab:	Bearbeitet:	Datum:
1:50 / 1:20	CH	18.04.2024

Diese Ausarbeitung ist geistiges Eigentum des Unternehmens. Die Unterlagen dürfen keinesfalls und ohne Genehmigung des Unternehmens weiter zur Ausführung benutzt, noch Dritten zur Einsicht überlassen oder in sonstiger Weise unautorisiert mitgeteilt werden.


Lageplan:

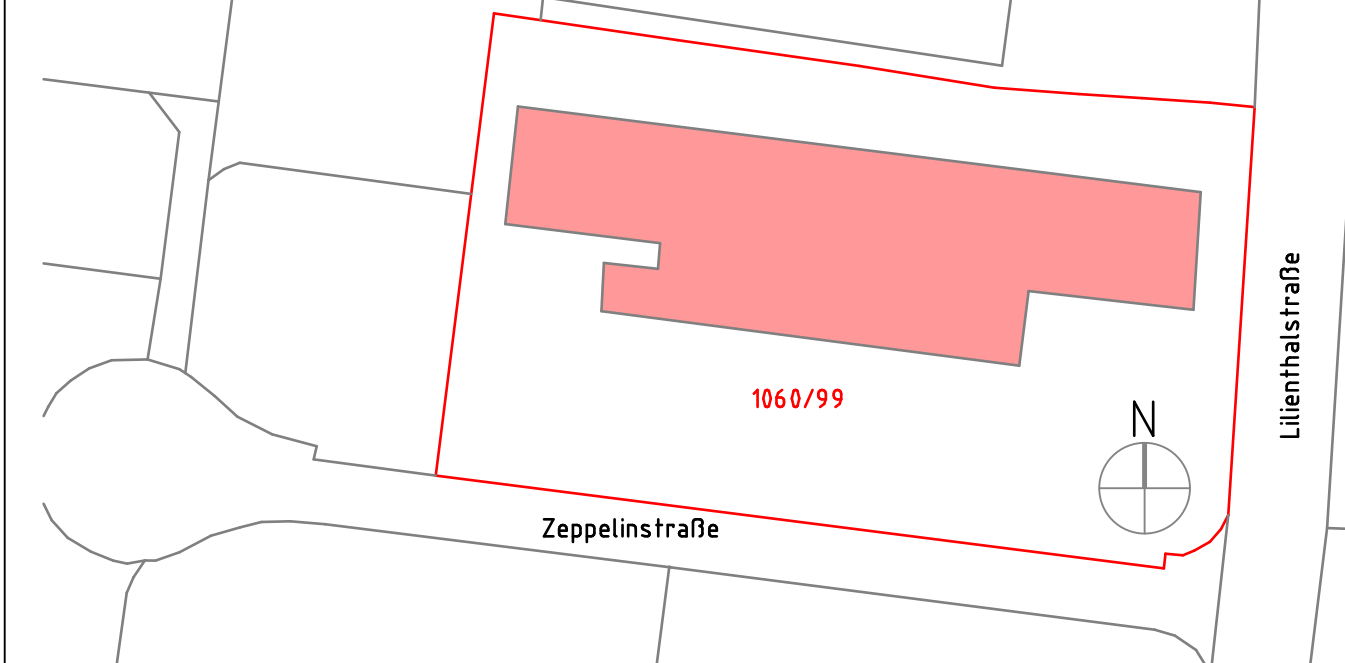

Projekt:
BWZ - Bildungs- und Wissenschaftszentrum
85570 Markt Schwaben; Lilienthalstr. 3
Flur-Nr. xx; Gemarkung: Markt Schwaben

Bauherr:
Staatliches Bauamt Rosenheim
Wittelsbacherstraße 11
83022 Rosenheim

2.30 ZBV-Lager zu 2.29 und F25
Maßnahme 2. OG-HLS-BS-N9

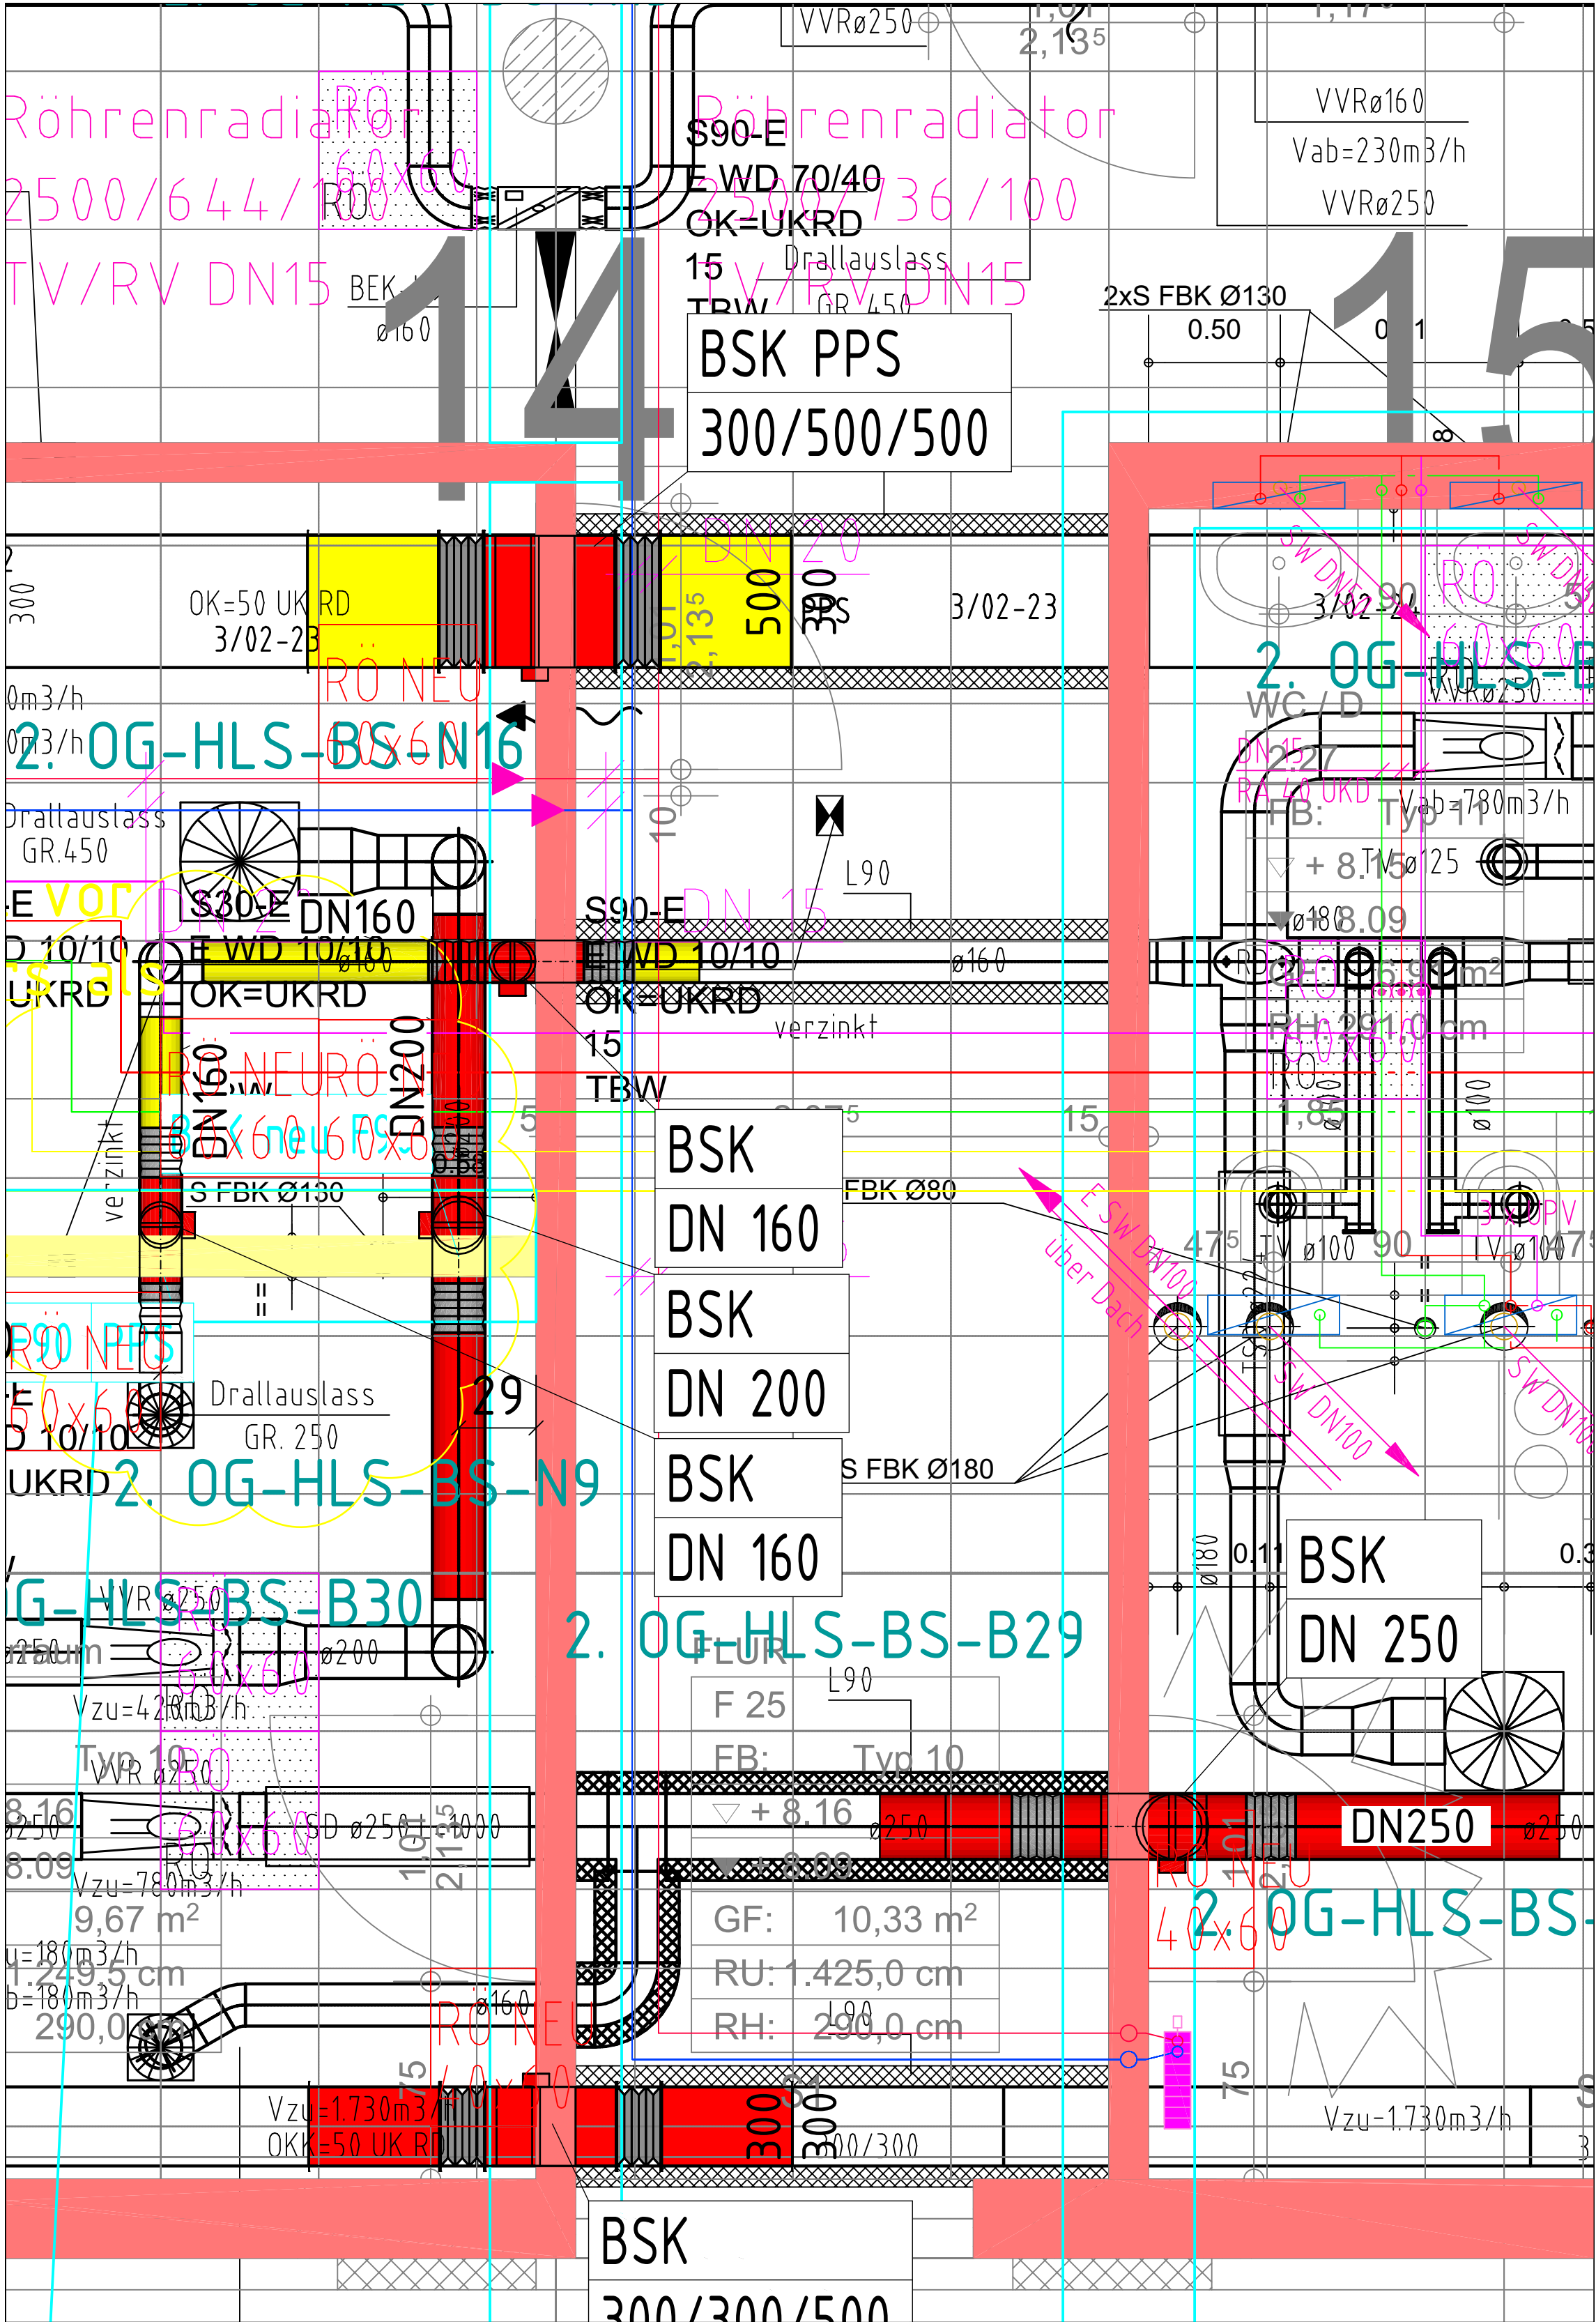

Lüftung Umbau
M 1:20 BA 7+9 / F8-9

Flur F25: Umbau Lüftung erfolgt
in BA 7 + 9. Dieser ist in einem
Zug bzgl. Lüftung zu montieren,
da hierfür derselbe Strang
abgesperrt wird