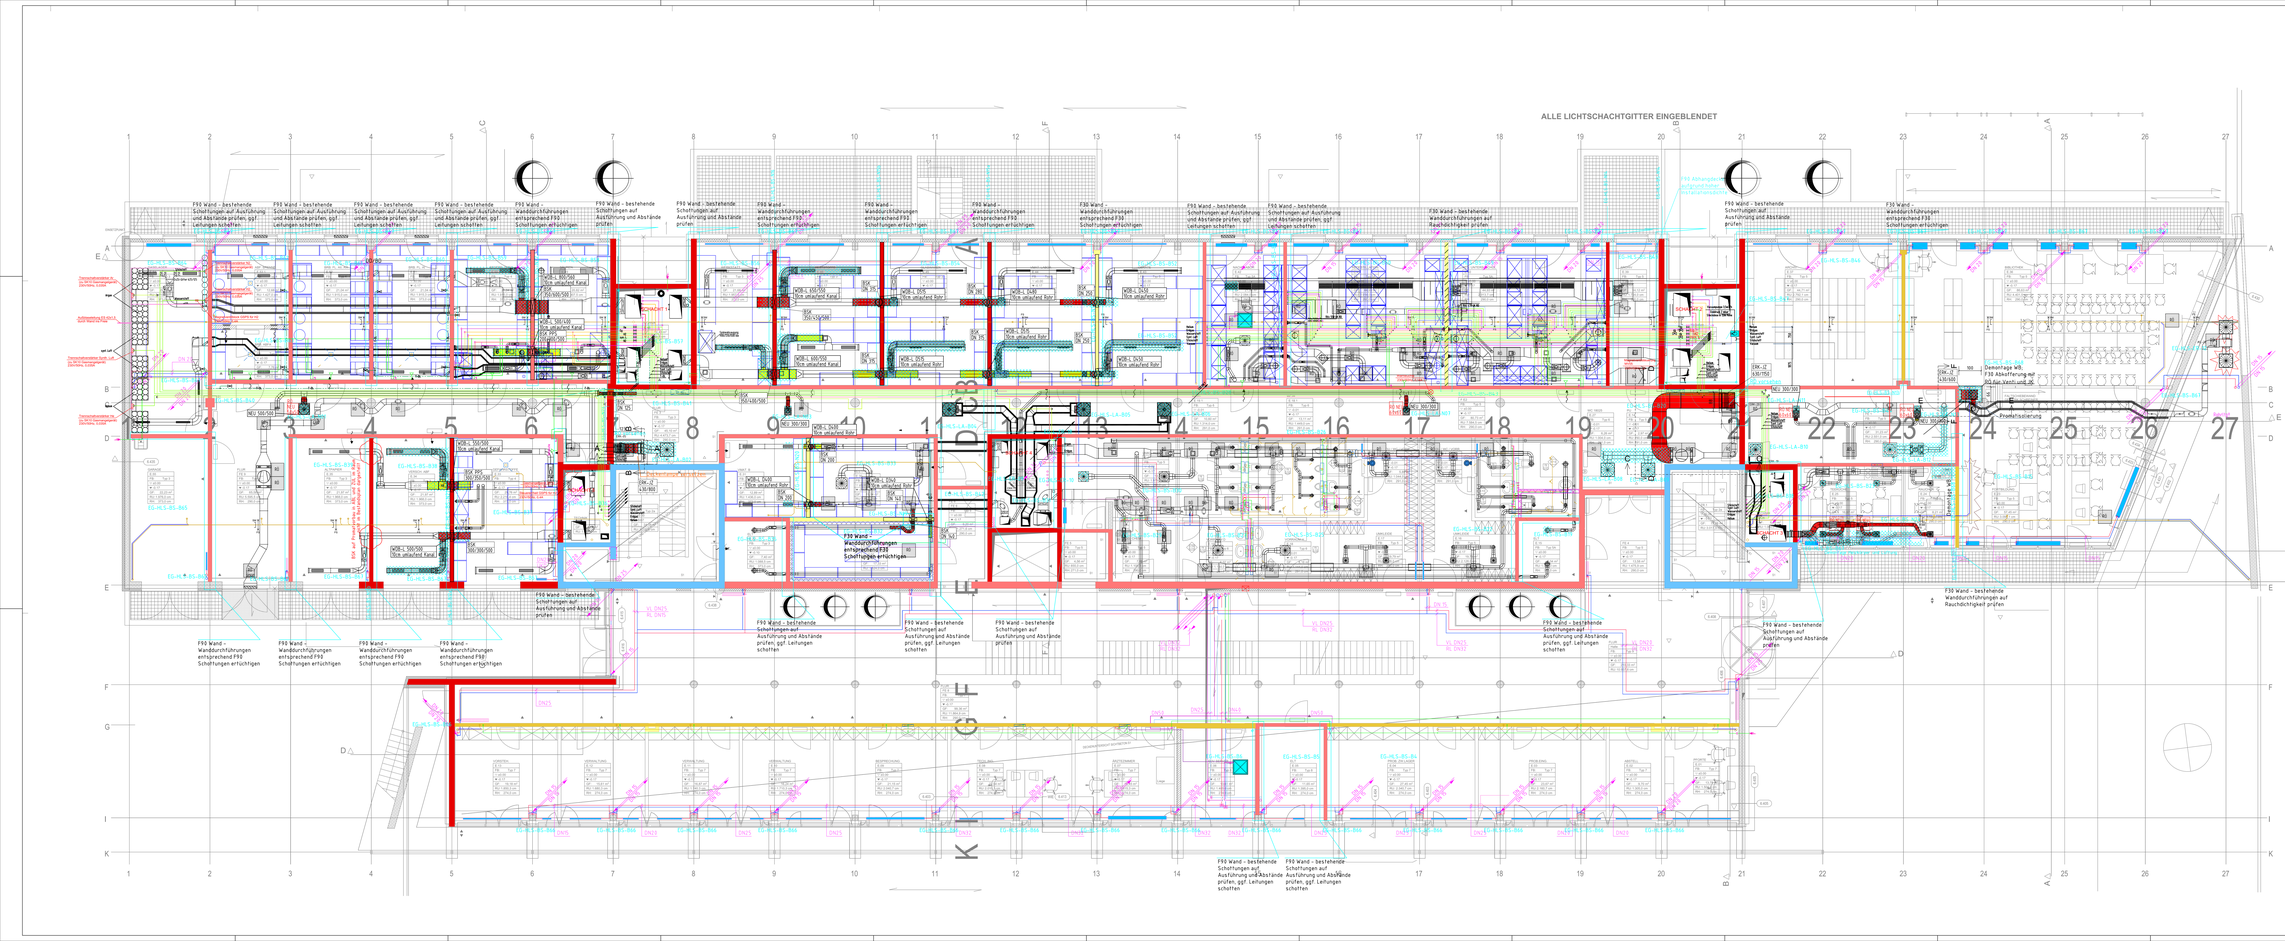
ALLE LICHTSCHACHTGITTER EINGEBLENDET
F90 Wand - bestehende Schottungen auf Ausführung und Abstände prüfen, ggf. Leitungen schotten
F90 Wand – Wanddurchführungen entsprechend F90 Schottungen erforderlich
F30 Wand – Wanddurchführungen entsprechend F30 Schottungen erforderlich
F30 Wand – bestehende Wanddurchführungen auf Rauchdichtigkeit prüfen
F90 Wand – bestehende Schottungen auf Ausführung und Abstände prüfen, ggf. Leitungen schotten
F30 Wand – bestehende Wanddurchführungen auf Rauchdichtigkeit prüfen
Deckenanschluss Brandschutzklappe
Deckenanschluss Brandschutzklappe
Deckenanschluss Brandschutzklappe