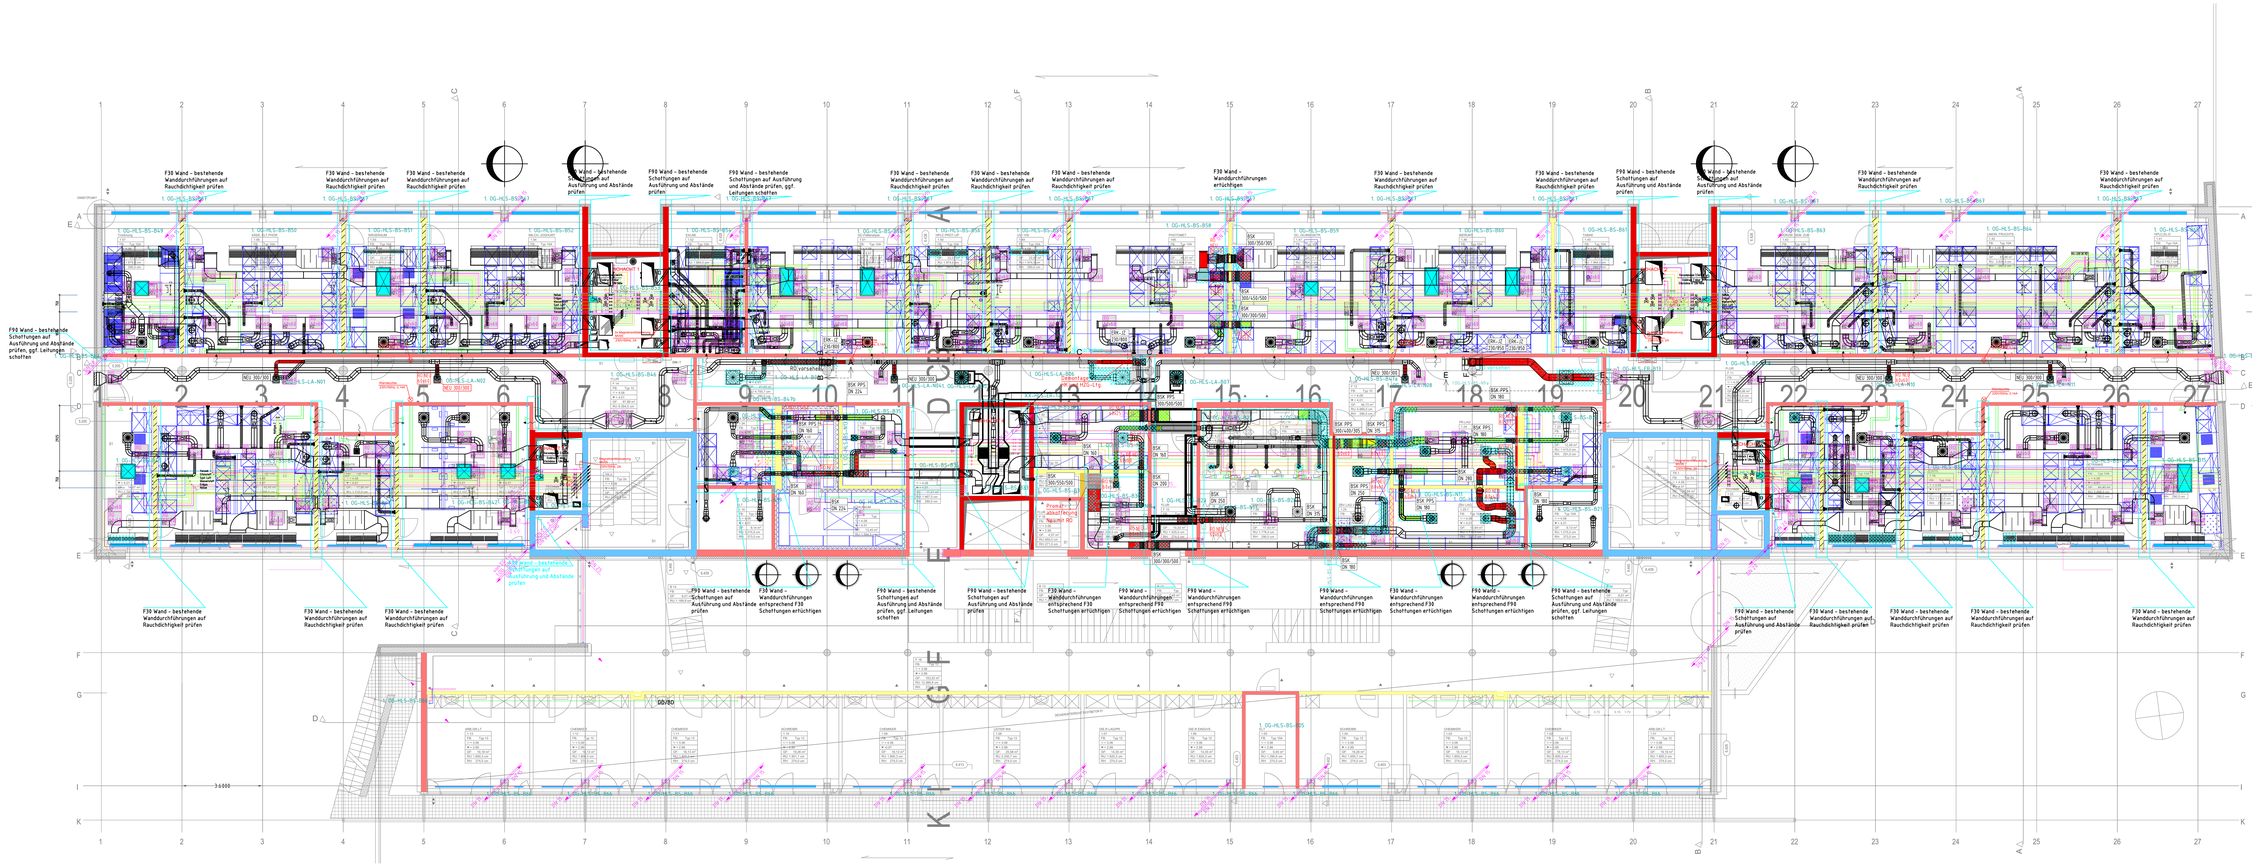
F90 Wand – bestehende Schottungen auf Ausführung und Abstände prüfen, ggf. Leitungen schotten
F30 Wand – bestehende Wanddurchführungen auf Rauchdichtigkeit prüfen
F30 Wand – bestehende Wanddurchführungen auf Rauchdichtigkeit prüfen
F30 Wand – bestehende Wanddurchführungen auf Rauchdichtigkeit prüfen
F90 Wand – bestehende Schottungen auf Ausführung und Abstände prüfen
F90 Wand – bestehende Schottungen auf Ausführung und Abstände prüfen, ggf. Leitungen schotten
F30 Wand – bestehende Wanddurchführungen auf Rauchdichtigkeit prüfen
F30 Wand – bestehende Wanddurchführungen auf Rauchdichtigkeit prüfen
F30 Wand – bestehende Wanddurchführungen auf Rauchdichtigkeit prüfen
F30 Wand – Wanddurchführungen ertüchtigen
F30 Wand – bestehende Wanddurchführungen auf Rauchdichtigkeit prüfen
F30 Wand – bestehende Wanddurchführungen auf Rauchdichtigkeit prüfen
F90 Wand – bestehende Schottungen auf Ausführung und Abstände prüfen
F30 Wand – bestehende Wanddurchführungen auf Rauchdichtigkeit prüfen
F30 Wand – bestehende Wanddurchführungen auf Rauchdichtigkeit prüfen
F30 Wand – bestehende Wanddurchführungen auf Rauchdichtigkeit prüfen
F30 Wand – bestehende Wanddurchführungen auf Rauchdichtigkeit prüfen
F30 Wand – bestehende Wanddurchführungen auf Rauchdichtigkeit prüfen
F30 Wand – bestehende Wanddurchführungen auf Rauchdichtigkeit prüfen
F90 Wand – bestehende Schottungen auf Ausführung und Abstände prüfen
F30 Wand – bestehende Wanddurchführungen auf Rauchdichtigkeit prüfen
F30 Wand – bestehende Wanddurchführungen auf Rauchdichtigkeit prüfen
F30 Wand – bestehende Wanddurchführungen auf Rauchdichtigkeit prüfen
F90 Wand – bestehende Schottungen auf Ausführung und Abstände prüfen
F90 Wand – bestehende Schottungen auf Ausführung und Abstände prüfen, ggf. Leitungen schotten
F30 Wand – bestehende Wanddurchführungen entsprechend F30 Schottungen ertüchtigen
F90 Wand – bestehende Schottungen auf Ausführung und Abstände prüfen
F90 Wand – bestehende Schottungen auf Ausführung und Abstände prüfen
F30 Wand – einbetonierte Stahlträger entsprechend F30 Schottungen ertüchtigen
F90 Wand – Wanddurchführungen entsprechend F90 Schottungen ertüchtigen
F90 Wand – Wanddurchführungen entsprechend F90 Schottungen ertüchtigen
F30 Wand – Wanddurchführungen entsprechend F30 Schottungen ertüchtigen
F90 Wand – Wanddurchführungen entsprechend F90 Schottungen ertüchtigen
F90 Wand – bestehende Schottungen auf Ausführung und Abstände prüfen, ggf. Leitungen schotten
F90 Wand – bestehende Schottungen auf Ausführung und Abstände prüfen
F30 Wand – bestehende Wanddurchführungen auf Rauchdichtigkeit