



Schnitt A-A'

M 1: 50

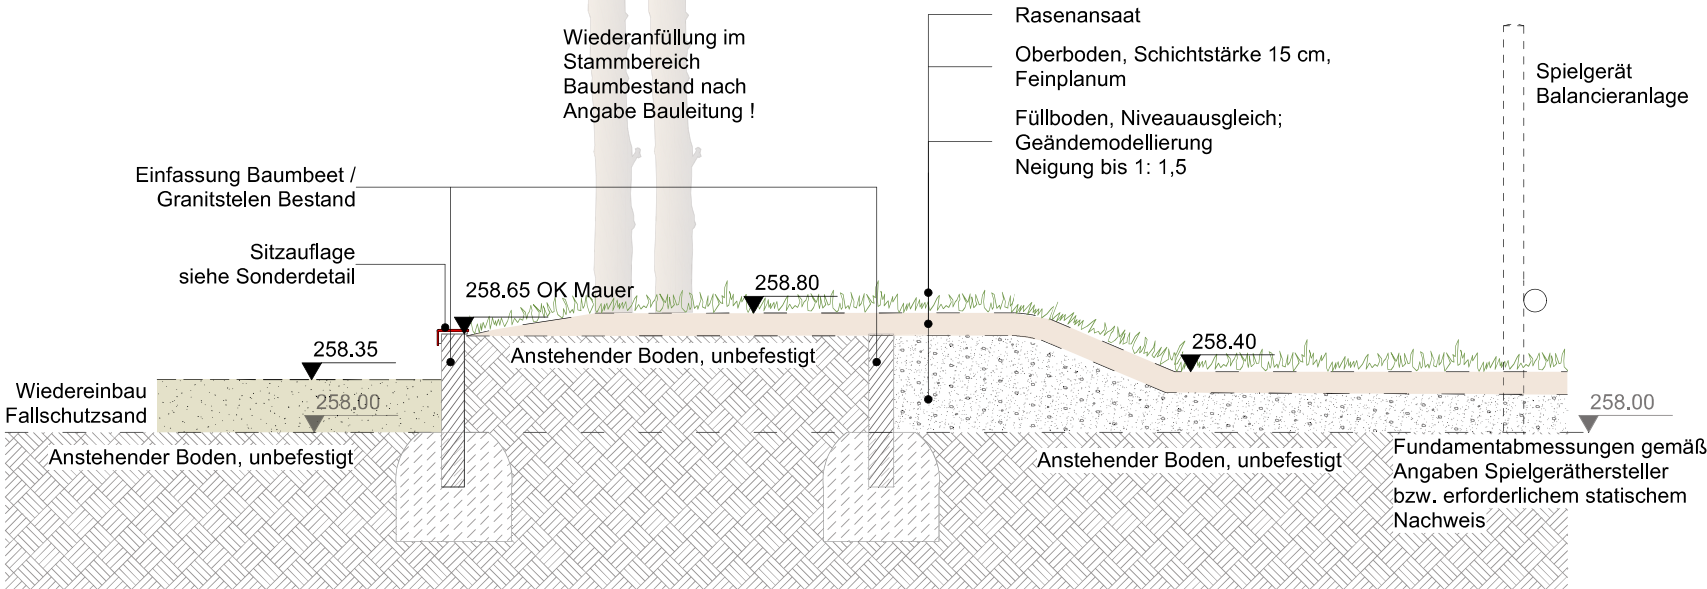


Schnitt B-B'


M 1: 50

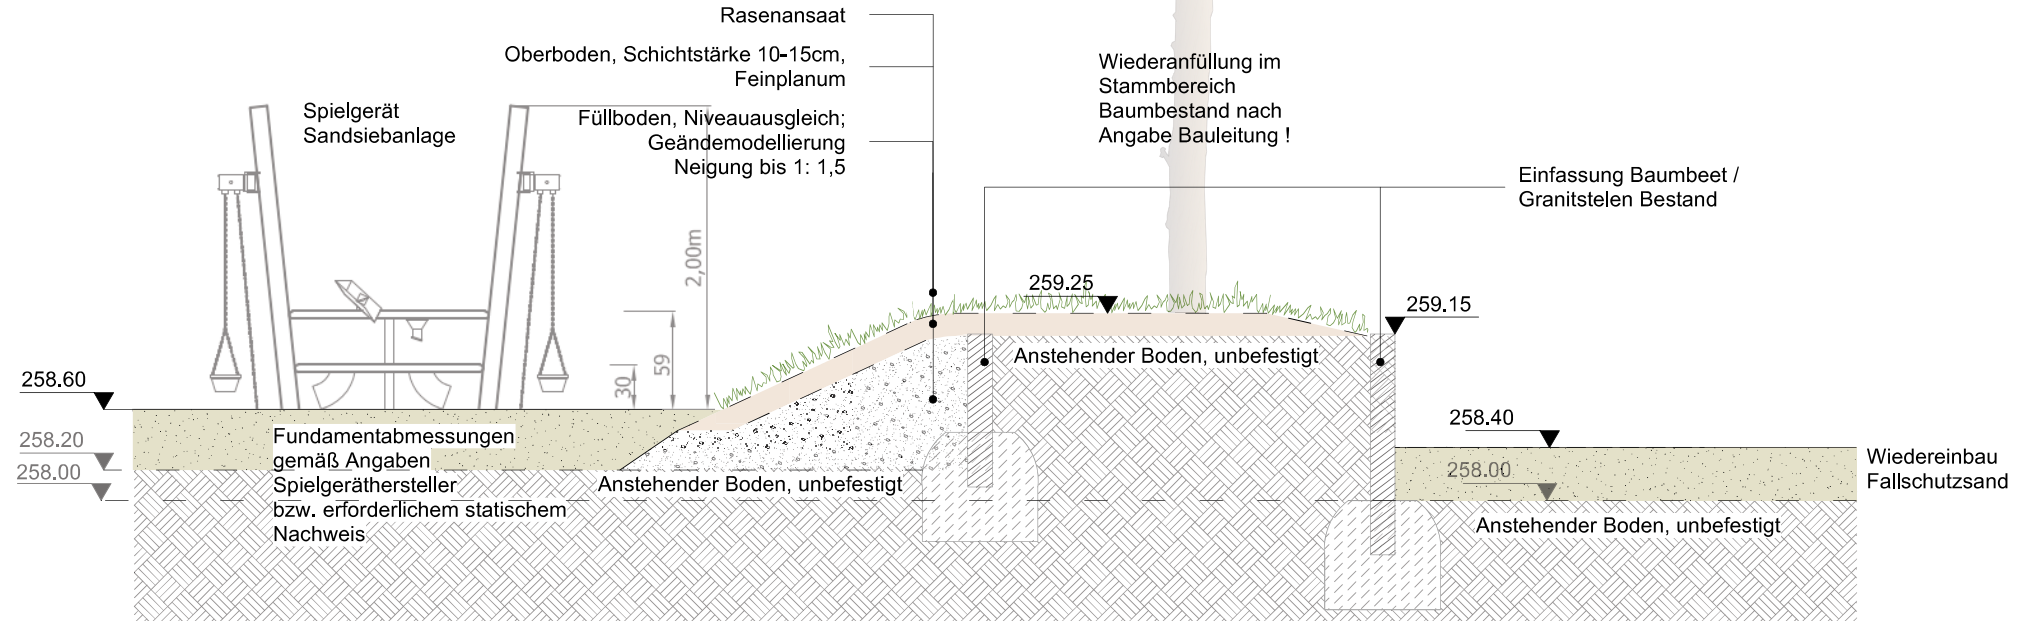

Detail - 2 Sitzauflagen HPL auf Mauerkopf
M 1: 50

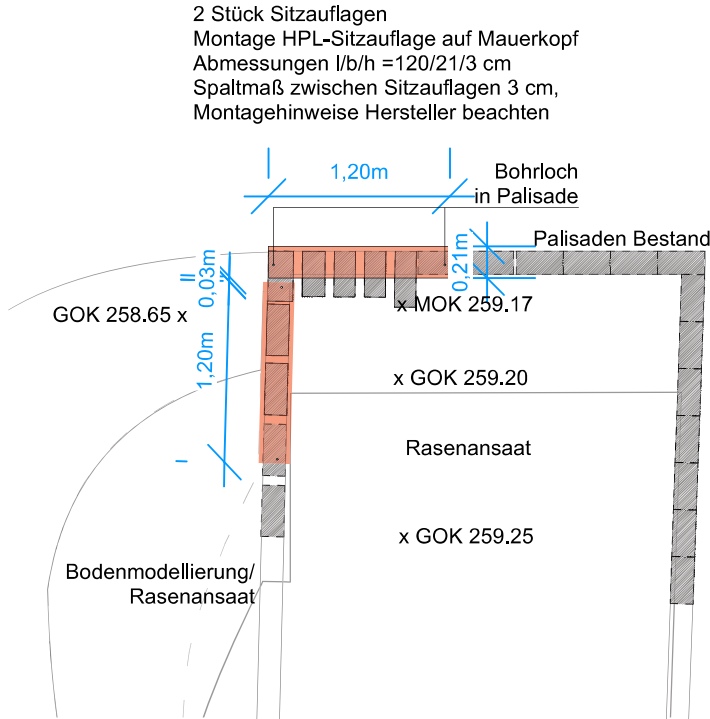


Detail - 3 Sitzauflagen HPL auf Mauerkopf
M 1: 50

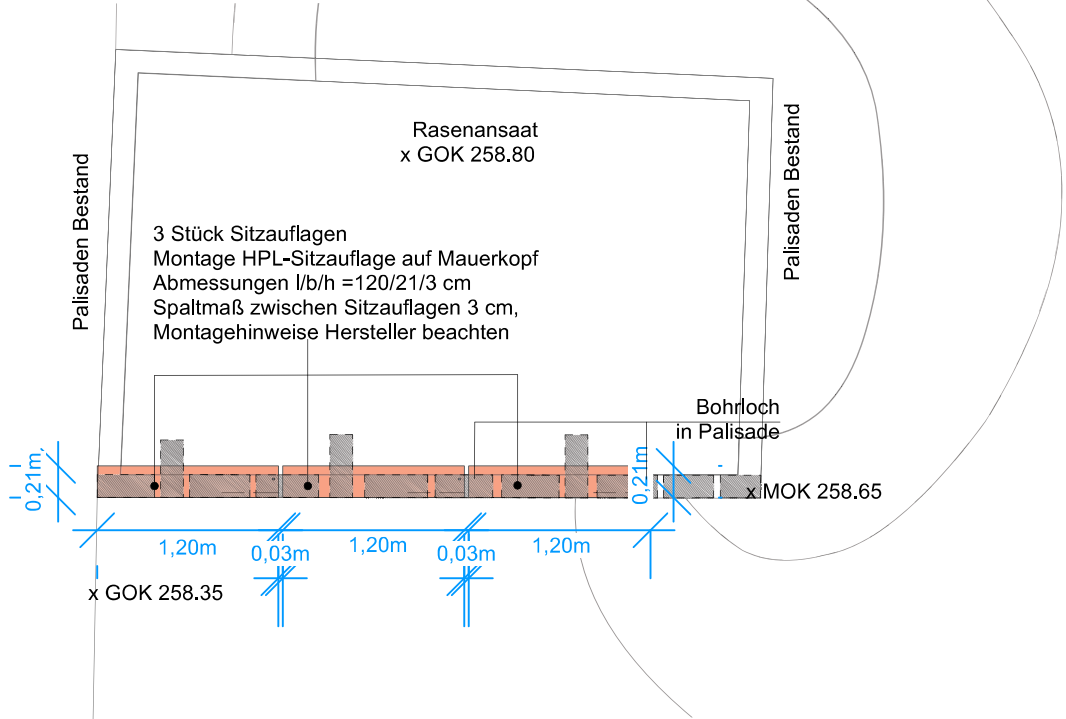


Detail Einfassung Pflasterwölbung
Spielbereich/ Anschluss Belag

M 1: 50

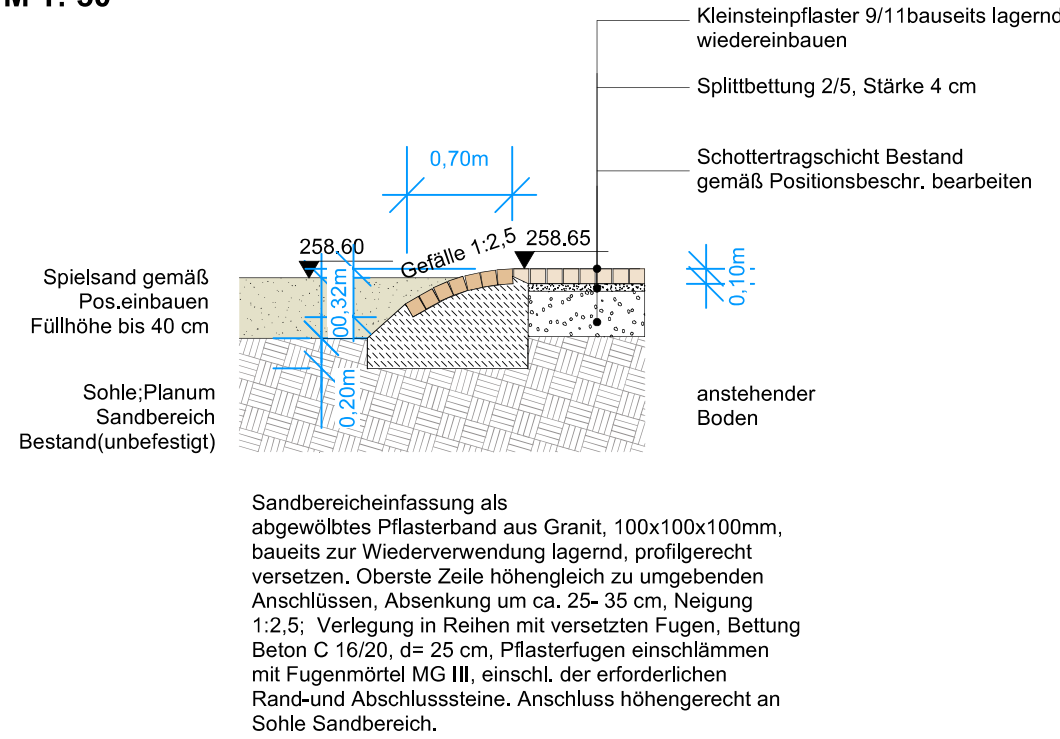

Regeldetail Pflasterfläche
Kleinsteinpflaster, wiederverwendet

M 1: 50

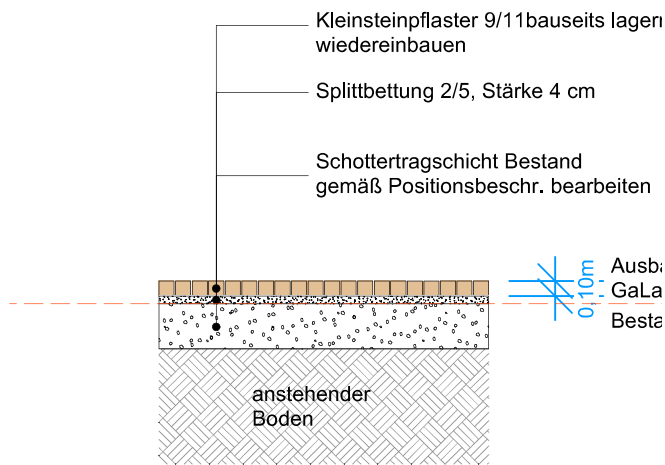

Landeshauptstadt Stuttgart		STUTTGART			
Garten-, Friedhofs- und Forstamt					
Projekt Stuttgart-Mitte Stadtgarten Ausführung LP 5 Spielplatz am Hoppenlaufriedhof -Detailplan-				Datum 13.10.2025	
				Projekt Nr.	
				Zeichnung Nr. 1.2	
				Maßstab 1: 50	
Sachgebiet Spielplatzplanung 67-4.18 Weiglein-Schropp	Bezirksleitung	Abteilungsleitung		Amtsleitung AL	
Bearbeitet 67-4.18 Weiglein-Schropp					