


[illegible]

Gebäude Neubau:

M1UHA	Heizwerk
M1UHA	Kesselhaus, Sockelgebäude
M1UHN	Schornstein 1
M1UHQ	Abgasreinigung, Betriebsgebäude, Wasserzentrum
M1UMA	Turbinenhalle mit Fernwärmeübergabestation
M1URA	Überdruck-LuKo
M1URY	Rohrbrücke Überdruck-LuKo
M2UHA	Treppenhaus 5
M2UHN	Schornstein 2
M2UHQ	Treppenhaus 4 mit Lastenaufzug
M2UMA	Treppenhaus 10
M2URA	Rohrbrücke Unterdruck-LuKo
M2URY	Rohrbrücke Überdruck-LuKo
M3UHA	Treppenhaus 2 mit Lastenaufzug
M3UHQ	Treppenhaus 3
M4UHA	Treppenhaus 6
S1UEE	Hausmüllaufbereitung
U1UBA	Mittelspannungsgebäude (neu)
U1UBC	110kV Trafozelle 1 (neu)
U1UBN	Netzlersatzanlage
U1UYB	Sanitärgebäude
U1UEA	Kipphalle
U1UEB	Bunker (Bestandsbunker + Neubaubunker)
U1UEN	Erdgas-Übergabestation 1
U1USD	Funktionsgebäude (Bestand + Neubau)
U1UYC	Verwaltungsgebäude
U1UYG	Empfangsgebäude
U2UEB	Treppenhaus 9
U2UEN	Erdgas-Übergabestation 2

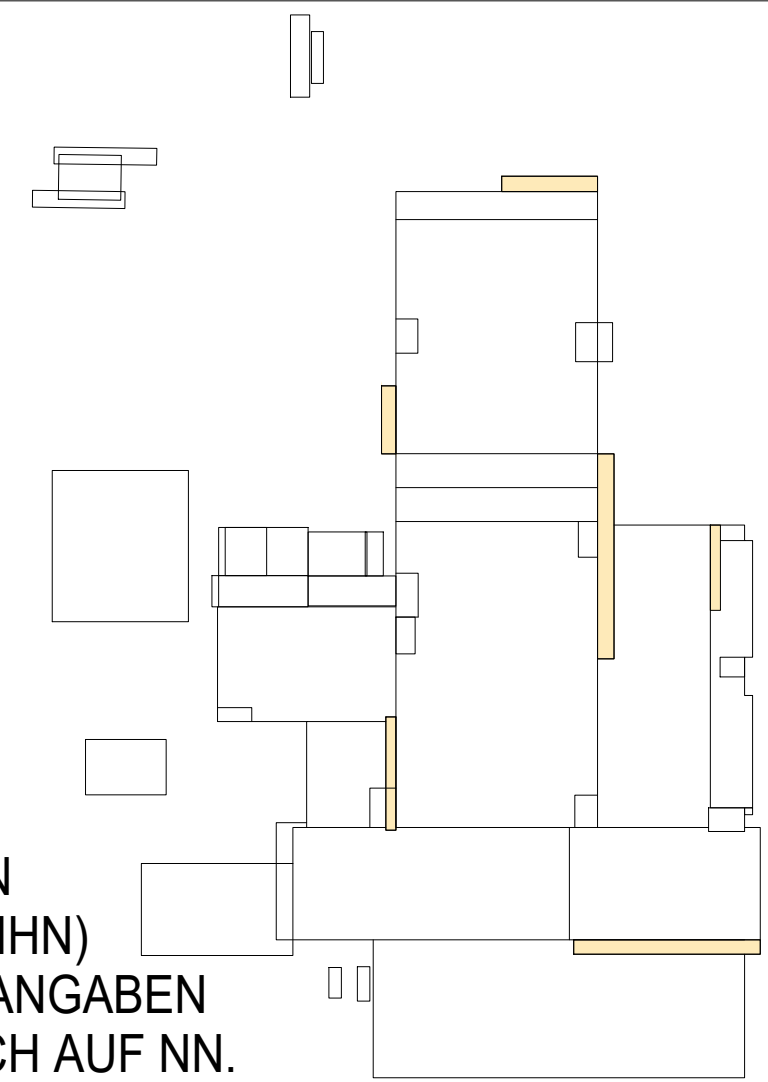

Kraftwerksnull
±0,00m =
+ 21,80m ü. NN
(+21,775m ü. NHN)
ALLE HÖHENANGABEN
BEZIEHEN SICH AUF

01	Überarbeitung			02.05.2024	Hausknecht	Daßova	Daßova	Daßova	Daßova
02	Anpassung Lieferanten/Aufstellung				Herrmann	Gaberle	Gaberle	Gaberle	Gaberle
01	Ganternungsaartrag			30.01.2023	Allison	Allison	Gaberle	Daßova	Daßova
Index Auf der Ausfertigung				Datum	Bearbeiter	Gepüßt	Freigegeben		
Bezeichnet:		Projekt-Nr.:		ZRE - Zentrum für Ressourcen und Energie					
Schnackenburgallee 100		23							
Bauher: ZRE GmbH  Büldeuden 19, 20537 Hamburg		Planensteller:  Envi Com Engineering GmbH Rathausplatz 2 90449 Nürnberg							
Gesamtplaner:  Envi Com Engineering GmbH Rathausplatz 2 90449 Nürnberg		Aufstellungs-/Kernzeichnung: Status / Planungsphase: Gesamtübersichtssplan		Format: A0	Maßstab: 1:250	H T F S S FN A Z AN	DCC-Gruppe (Baureihe): -		
Lieferant:		Erstellt:		Geprüft:		Freigegeben:			
Name		Allison		Gaberle		Daßova		Daßova	
Datum		30.01.2023		30.01.2023		30.01.2023		30.01.2023	

Inhalt:

**Gesamtübersichtsplan
Ebene -7,48m**

KKS										DOC			Zählnummer				Index	
G	F0	F1	F2	F3	FN	A1	A2	AN	(A3)	A1	A2	A3	N			AN		
U	0	U								+	C	L	D	0	1	7	-	0 3
21					22					23					A0			