


0.550 x 0.297 = 0,18 m²

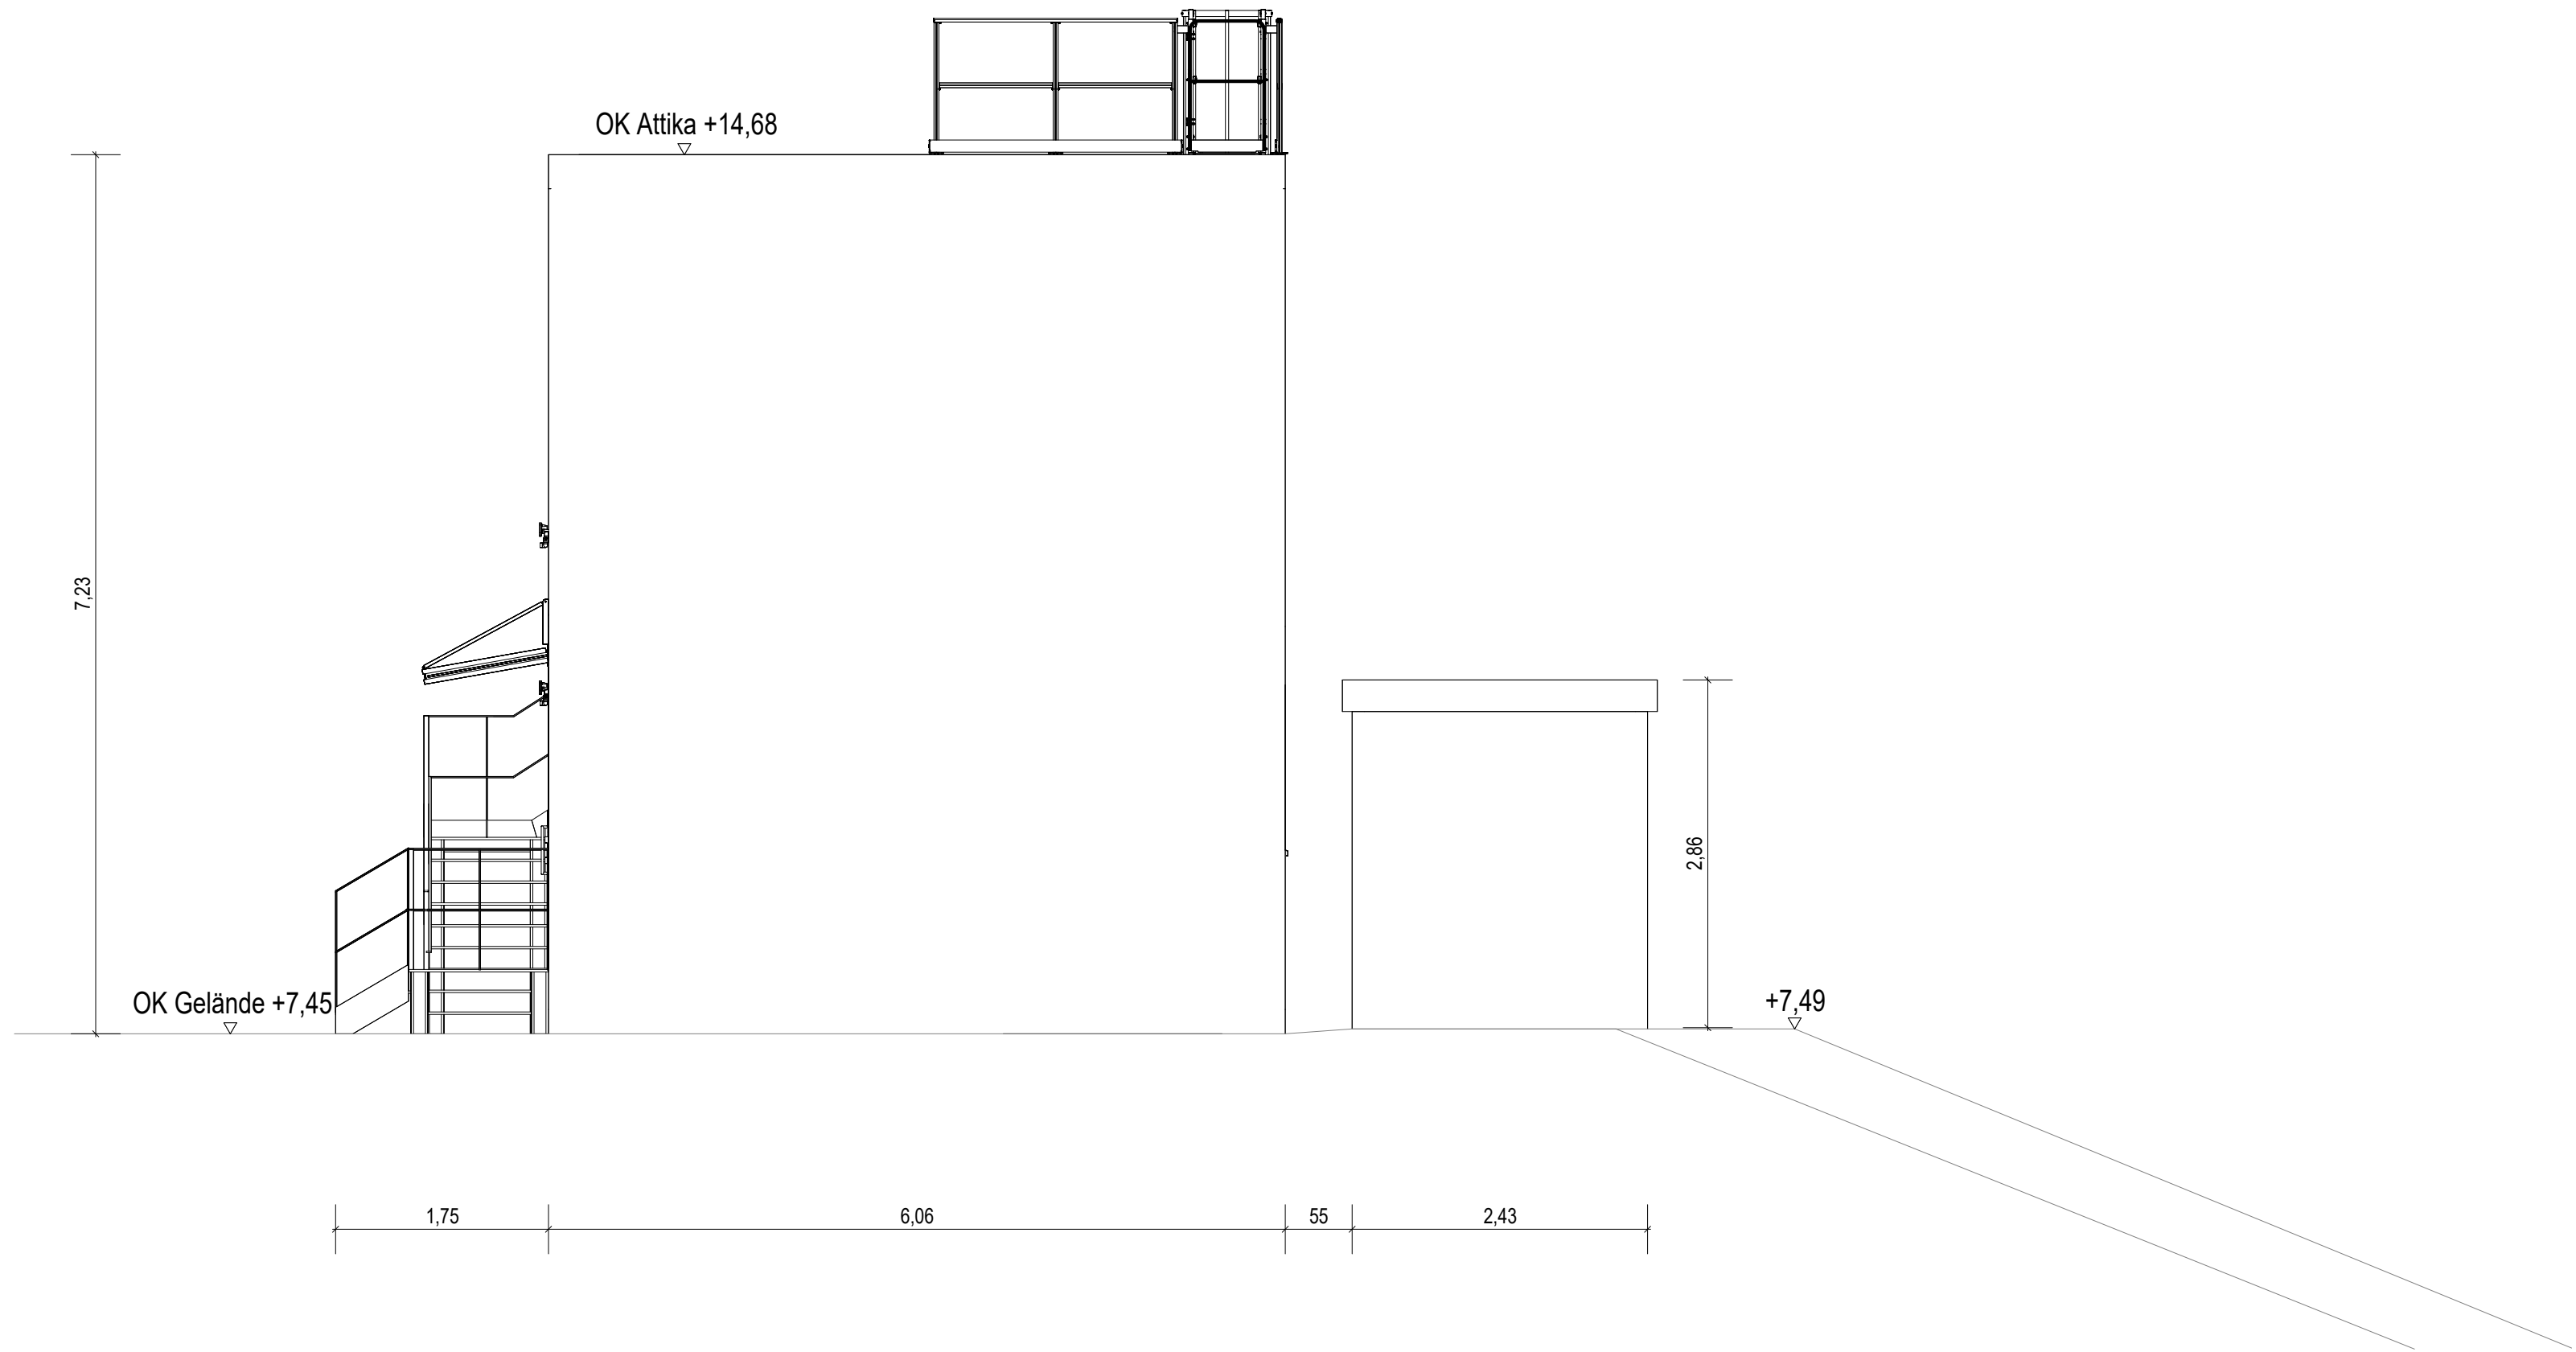

Maße gemäß Erfahrungswerten,
Hersteller noch offen.

Hamburg Port Authority (HPA) Stellwerk: STW WASE			Die Gleisplaner GmbH Annaberger Straße 104 09120 Chemnitz info@gleisplaner.de 
Modulgebäude Ansicht Nordwest			
Maßstab: 1:100	Datum: 21.07.2026	gezeichnet: AWe	
C:\Users\AnnaWeismann\OneDrive - Die Gleisplaner GmbH\Gleisplaner - Files\01_P\01-VA\0041-WASE\05_CAD\Revit Modulgebäude\Gebäudedatei\Gebäude 12x6m.rvt			