


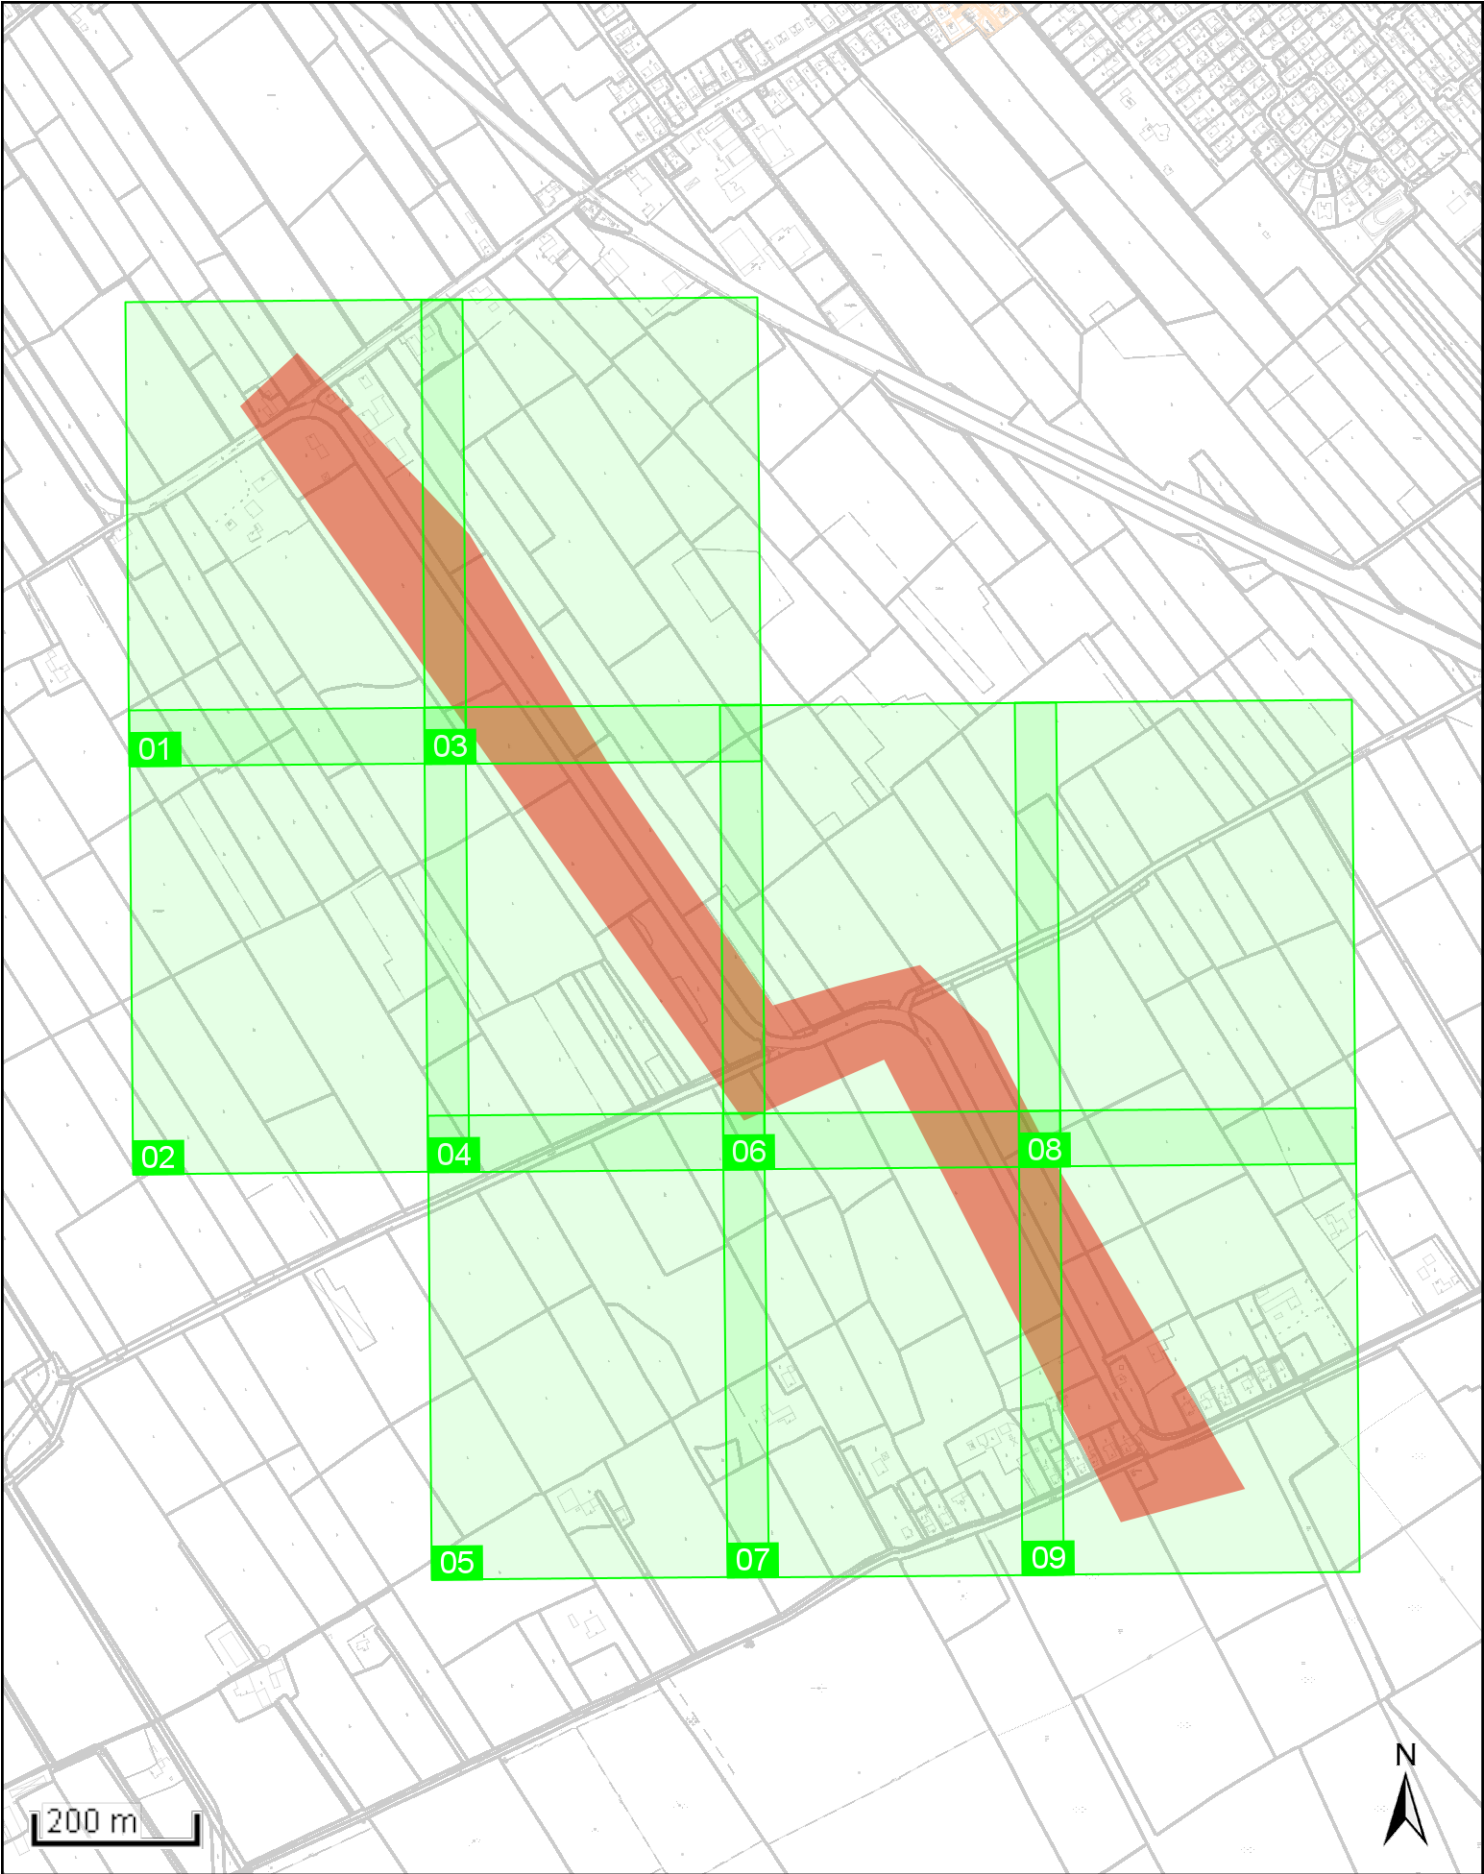

Störungsnummer 04106 - 648 90 90		Der Planauszug ist Eigentum des Netzbetreibers und gilt unter Berücksichtigung der Inhalte der anhängenden Leitungsschutzanweisung.		Maßstab: 1: 9284 Format: A4
Sparte:	Index	Ort / Ortsteil:	null	
Reg-Nr.:	1835646-SHNG	Straße:		
Netzcenter:	Dägeling	Plan-Nr.:	01	
Telefonnummer:	0 48 21-73 89 95 38	Ausgabedatum:	07.07.2026	