


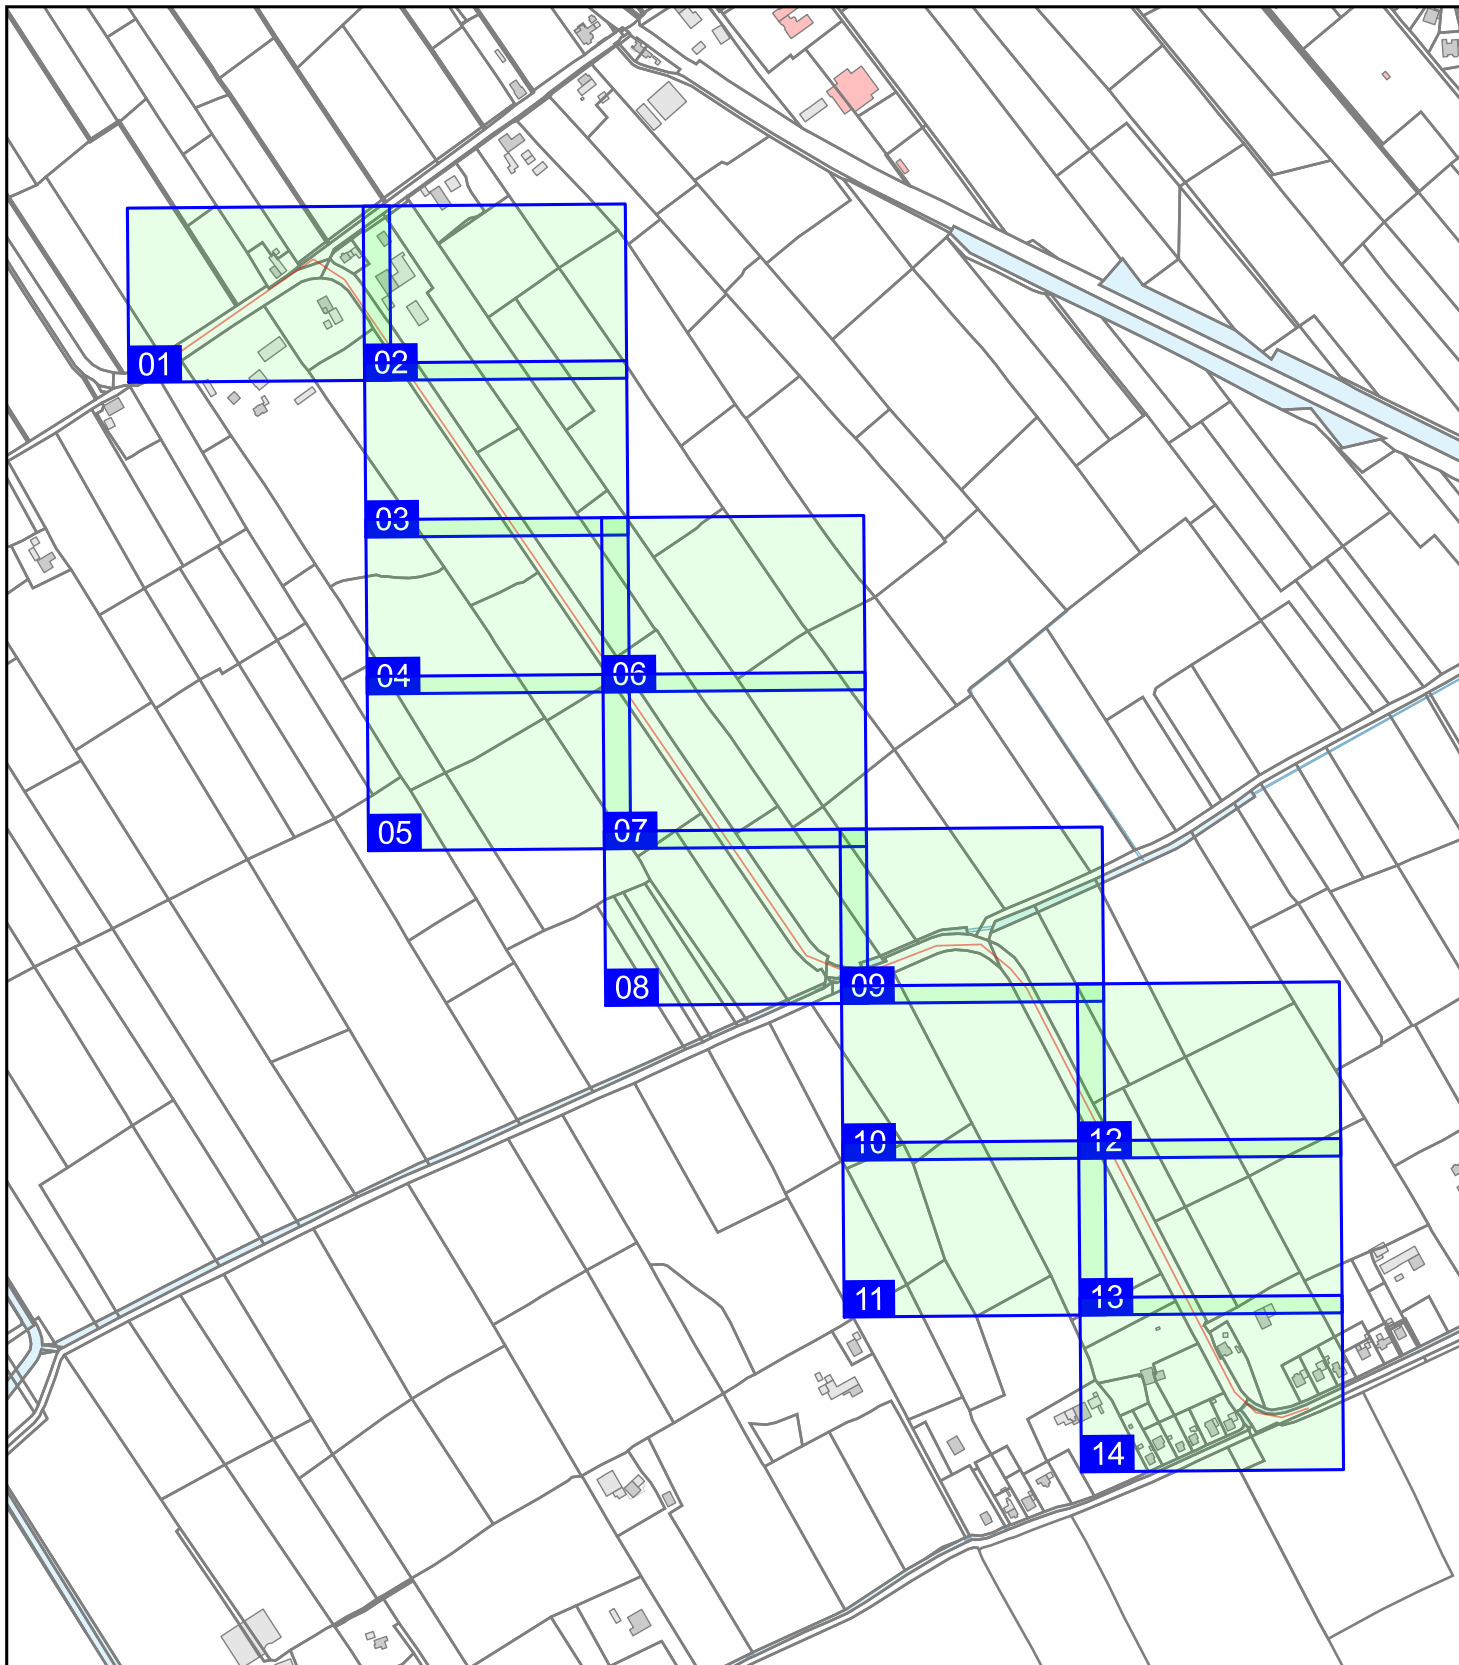

Fallnummer 0075864 Angeforderter Bereich Schulstraße , Kiebitzreihe Versorgungssparte Übersicht		 SWN Stadtwerke Neumünster GmbH Bismarckstraße 51 24534 Neumünster Tel.: (04321) 202-0	
Maßstab: 1:8357 A4			
Erstellt am	07.07.2026	Achtung ! Die angegebenen Maße sind nur unverbindliche Richtmaße. Bei allen Erdarbeiten ist die genaue Lage der Kabel, Rohrleitungen und sonstiger unterirdischer Bauwerke stets durch Stichgräben festzustellen. In Rohrleitungsnähe ist mit Steuer- und Meßkabeln zu rechnen. Diese Zeichnung wird bei Leitungsveränderung nicht berichtigt.	
Gültig bis	06.08.2026		
		© GeoBasis-DE/LVermGeo SH (www.LVermGeoSH.schleswig-holstein.de)	