


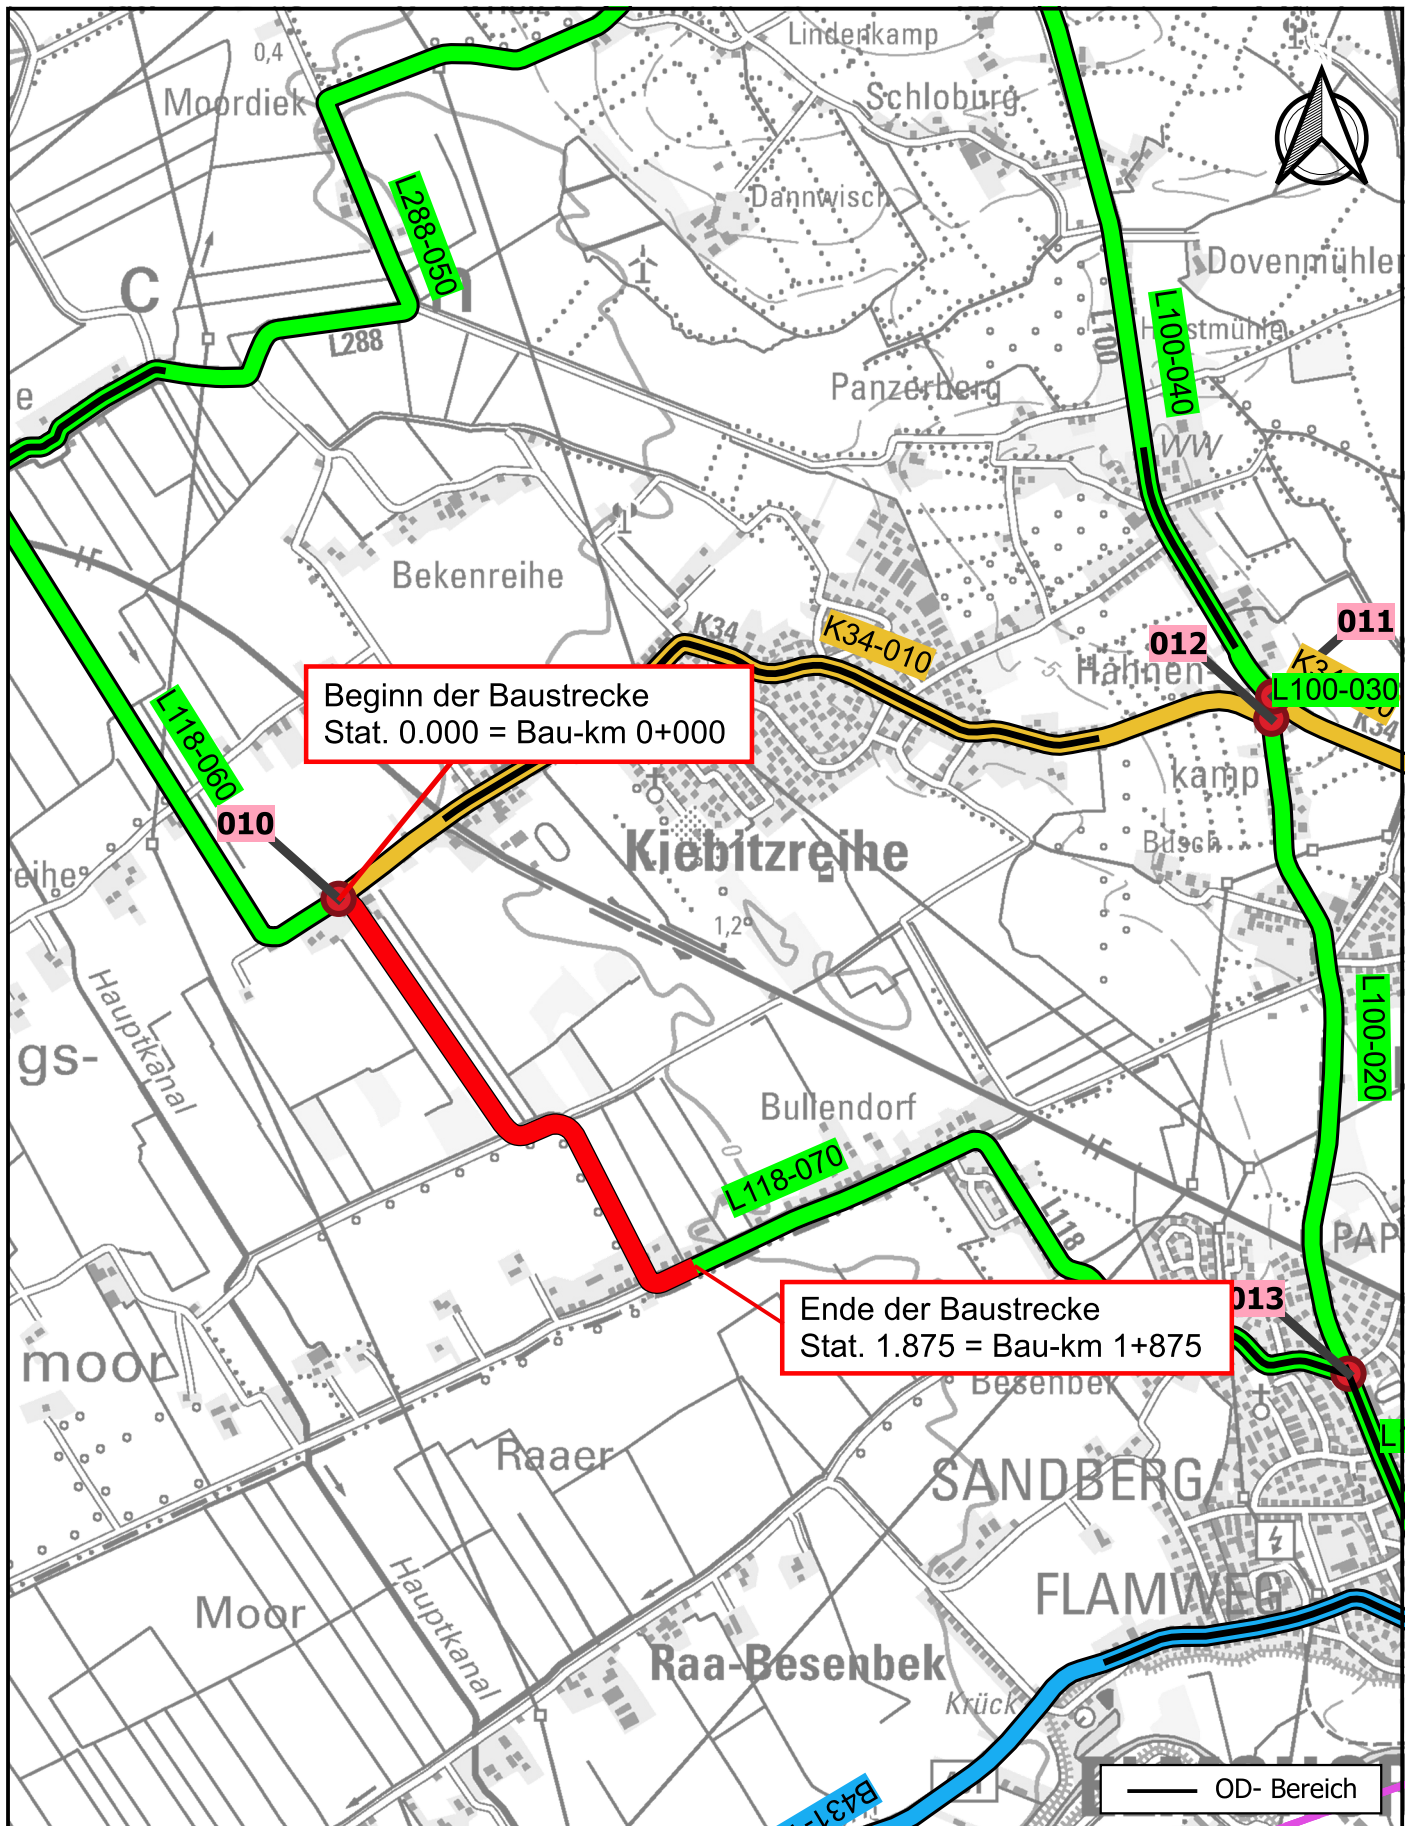

L 118

Kiebitzreihe - Bullendorf

Schleswig-Holstein
Der echte Norden

Schleswiger Straße 55
24941 Flensburg

LBV.SH 
Landesbetrieb
Straßenbau und Verkehr
Schleswig-Holstein

Maßstab: 1:25.000

geodätisches Lagebezugssystem: ETRS89-UTM32N

geodätisches Höhenbezugssystem: DHHN2016_NHN

Quellenherkunft: © GeoBasis-DE/LVermGeo SH

Unterlage Nr.: 2