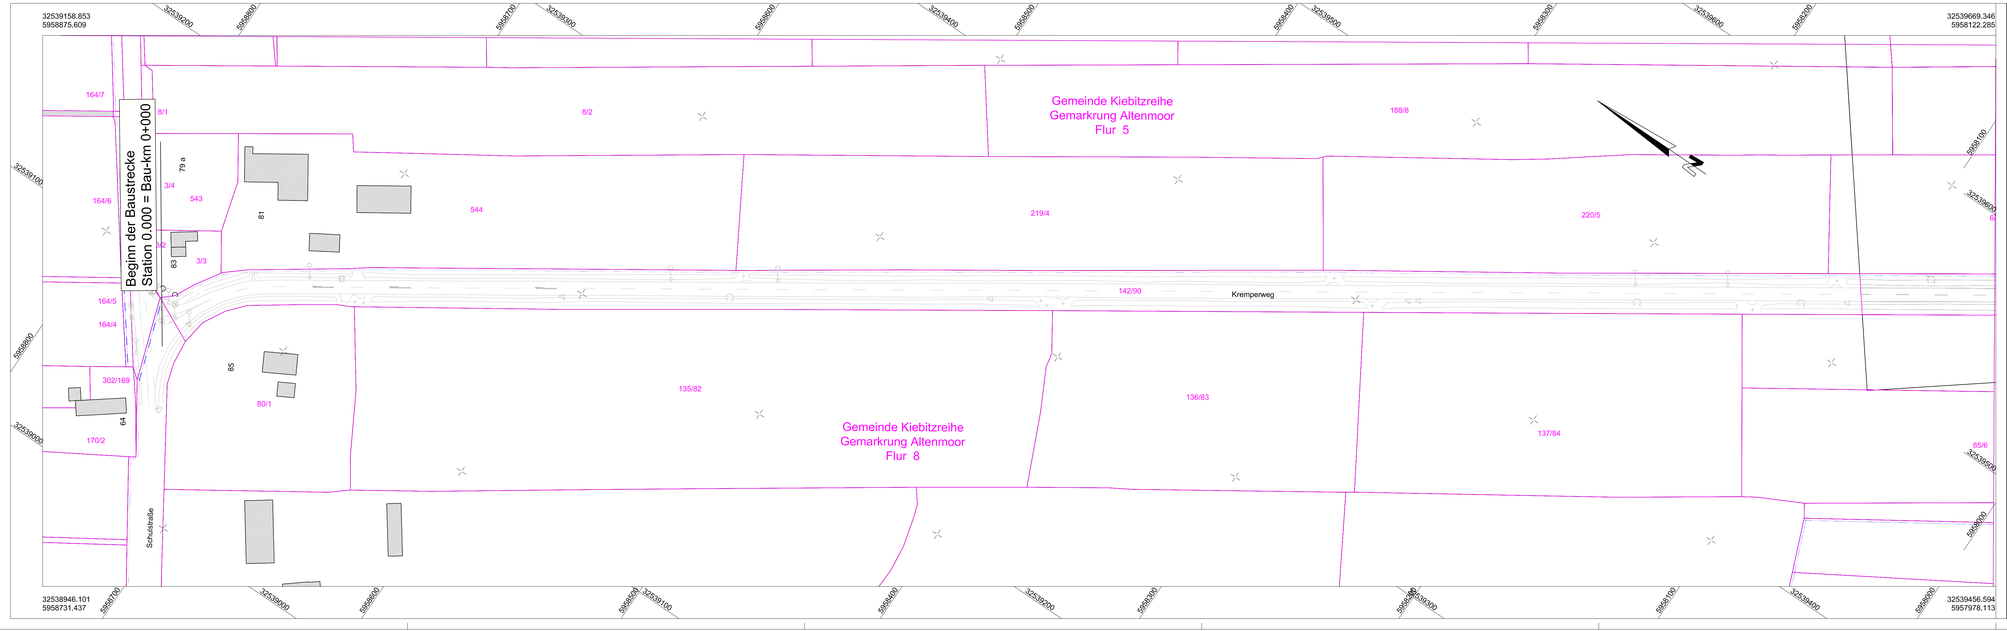


LP 01

| Nr. | Art der Änderung | Datum | Zeichen |
|---|---|---|---|
| | | | |
| | | | |
| | | | |

1 2

**Schleswig-Holstein**
Der echte Norden

Schleswiger Straße 55
24941 Flensburg
Tel. 0461 / 90309-0

LBV.SH
Landesbetrieb Straßenbau und Verkehr Schleswig-Holstein

| | |
|---|---|
| bearbeitet: | |
| Datum | |
| gezeichnet: | |
| Datum | |
| geprüft: | |
| Datum | |

# Vergabeunterlage

| | |
|---|---|
| Straße / Abschn. - Nr. / Station<br>L 118 / 070 / 0.000 / 4.587 | Unterlage / Blatt-Nr.: 5 / 1<br>Lageplan |
| PROJIS-Nr.: | Maßstab: 1 : 50 |

## L 118
## Kiebitzreihe - Bullendorf

Bau-km:

| aufgestellt: | geprüft: |
|---|---|
| Itzehoe, d. _ _ _ _ _ _ _ _ _<br>_ _ _ _ _ _ _ _ _ _ _ _ _ _ _<br>(LBV-SH, Itzehoe) | Itzehoe, d. _ _ _ _ _ _ _ _ _ _<br>_ _ _ _ _ _ _ _ _ _ _ _ _ _ _<br>(LBV-SH, Itzehoe) |

Kataster Stand: © GeoBasis-DE/LVermGeo SH
Lagebezugssystem: ETRS 89+UTM Höhenbezugssystem: NHN HST 160




LP 02

| Nr. | Art der Änderung | Datum | Zeichen |
|---|---|---|---|
| | | | |
| | | | |
| | | | |

1 | 2


**Schleswig-Holstein**
Der echte Norden

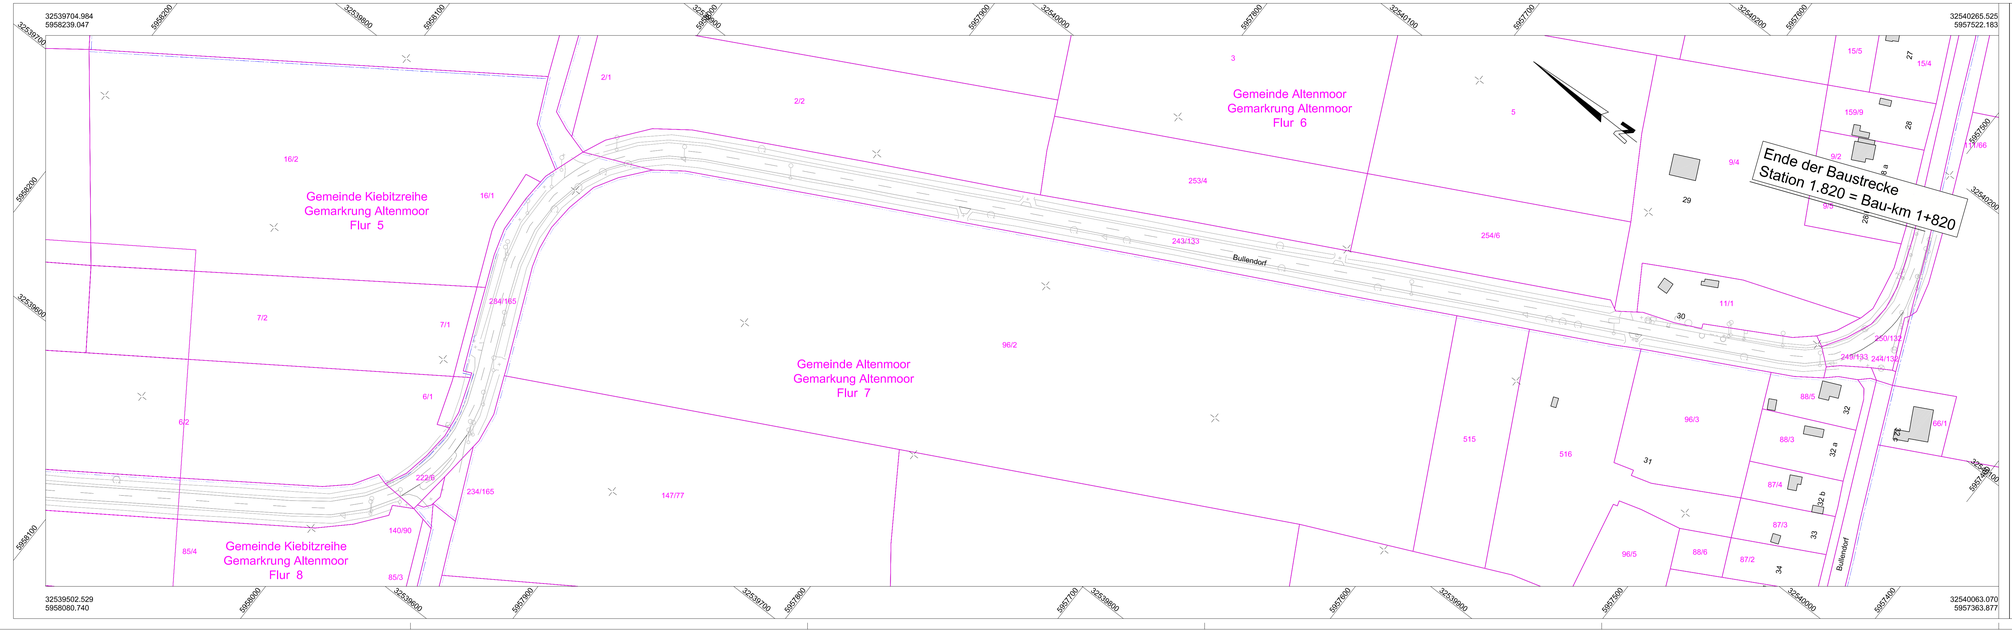Schleswiger Straße 55
24941 Flensburg
Tel. 0461 / 90309-0

LBV.SH
Landesbetrieb Straßenbau und Verkehr Schleswig-Holstein


| | |
|---|---|
| bearbeitet: | |
| Datum | |
| gezeichnet: | |
| Datum | |
| geprüft: | |
| Datum | |

# Vergabeunterlage

| | |
|---|---|
| Straße / Abschn. - Nr. / Station<br>L 118 / 070 / 0,000 / 4,587 | Unterlage / Blatt-Nr.: 5 / 2<br>Lageplan |
| PROJIS-Nr.: | Maßstab: 1 : 50 |

## L 118
## Kiebitzreihe - Bullendorf

Bau-km:

| aufgestellt: | geprüft: |
|---|---|
| Itzehoe, d. _ _ _ _ _ _ _ _ _<br>_ _ _ _ _ _ _ _ _ _ _ _ _ _ _<br>(LBV-SH, Itzehoe) | Itzehoe, d. _ _ _ _ _ _ _ _ _<br>_ _ _ _ _ _ _ _ _ _ _ _ _ _ _<br>(LBV-SH, Itzehoe) |

Kataster Stand: © GeoBasis-DE/LVermGeo SH

Lagebezugssystem: ETRS 89+UTM Höhenbezugssystem: NHN HGT 160