


Straßenquerschnitt A - A

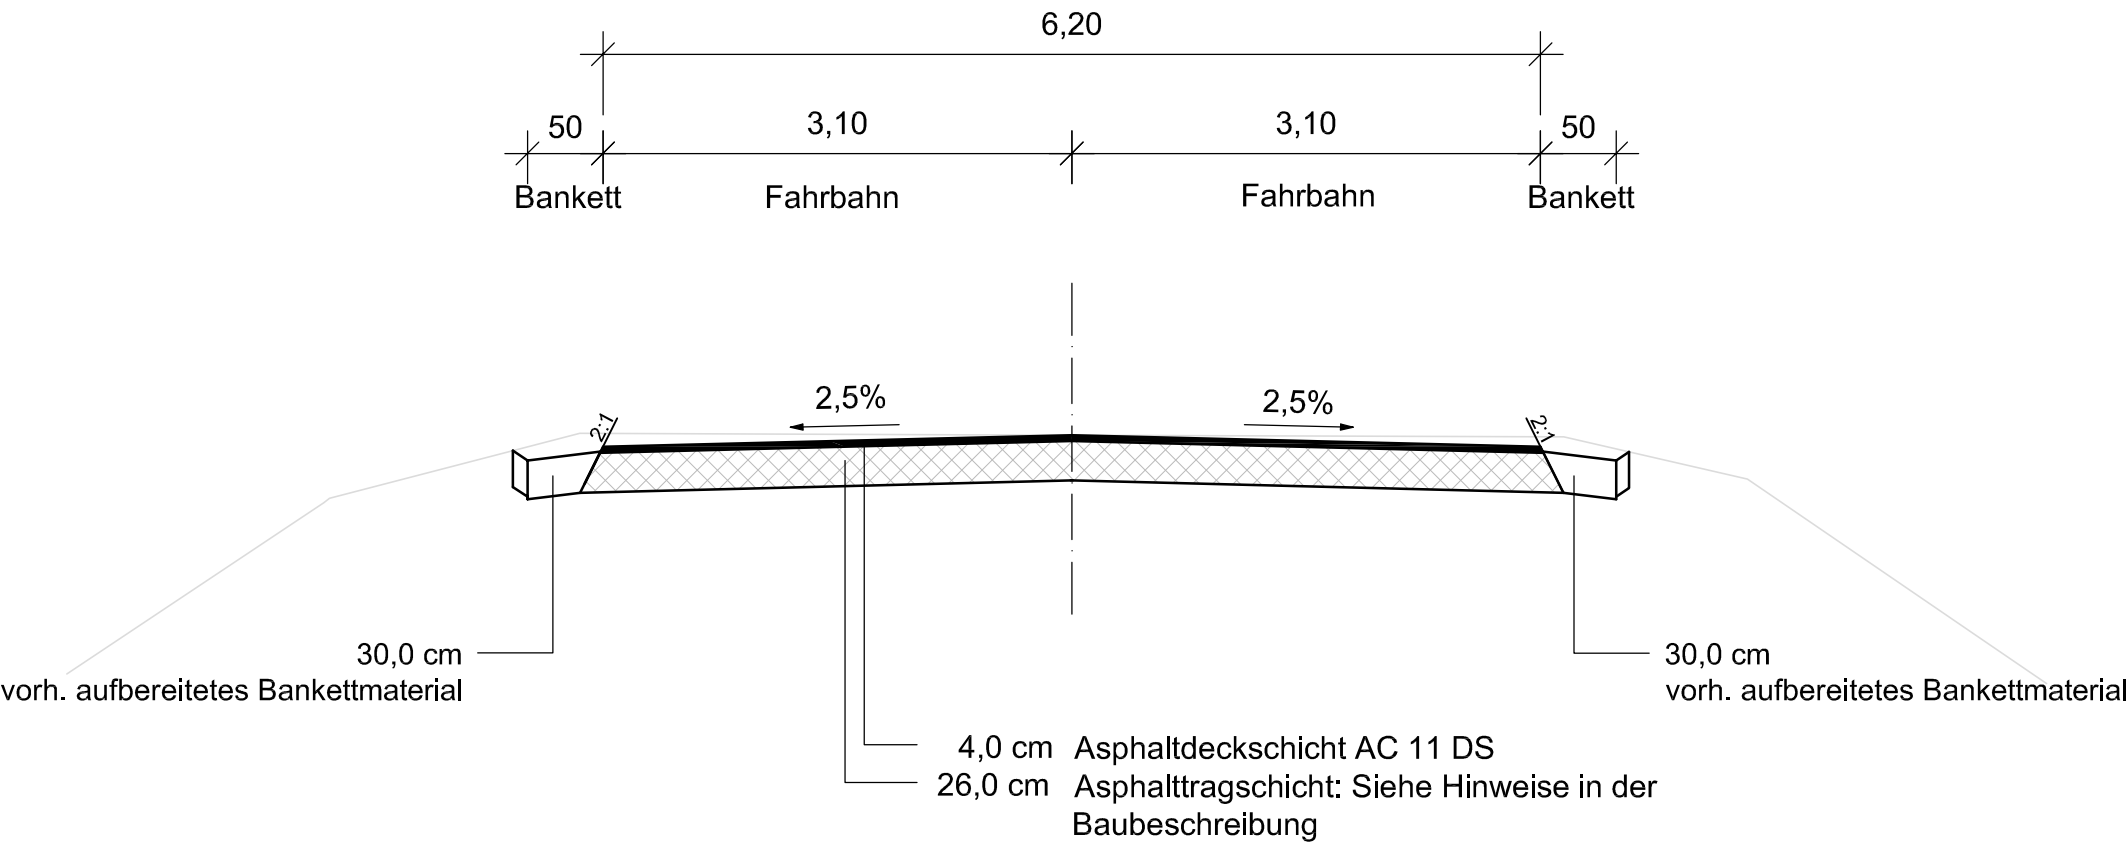

A - A

Nr.	Art der Änderung	Datum	Zeichen

1

Schleswig-Holstein Der echte Norden Schleswiger Straße 55 24941 Flensburg Tel. 0461 / 90309-0	LBV.SH	bearbeitet:	
	Landesbetrieb Straßenbau und Verkehr Schleswig-Holstein	Datum	
		gezeichnet:	
		Datum	
		geprüft:	
		Datum	

Vergabeunterlage

Straße / Abschn. - Nr. / Station L 118 / 070 / 0.000 / 4.587		Unterlage / Blatt-Nr.: 14.1 / 1 Straßenquerschnitt A - A	
PROJIS-Nr.:		Maßstab: 1 : 50	
L 118 Kiebitzreihe - Bullendorf			
Bau-km:			
aufgestellt: Itzehoe, d. _____ _____ (LBV-SH, Itzehoe)		geprüft: Itzehoe, d. _____ _____ (LBV-SH, Itzehoe)	
Kataster Stand:		© GeoBasis-DE/LVermGeo SH	
Lagebezugssystem: ETRS 89-UTM		Höhenbezugssystem: NHN HST 160	