



Brücke - Museum Sanierung und Erweiterung
Bedarfsplanung

Testentwurf
Ansicht Schnitte
1:500


Rot-Gelb-Planung

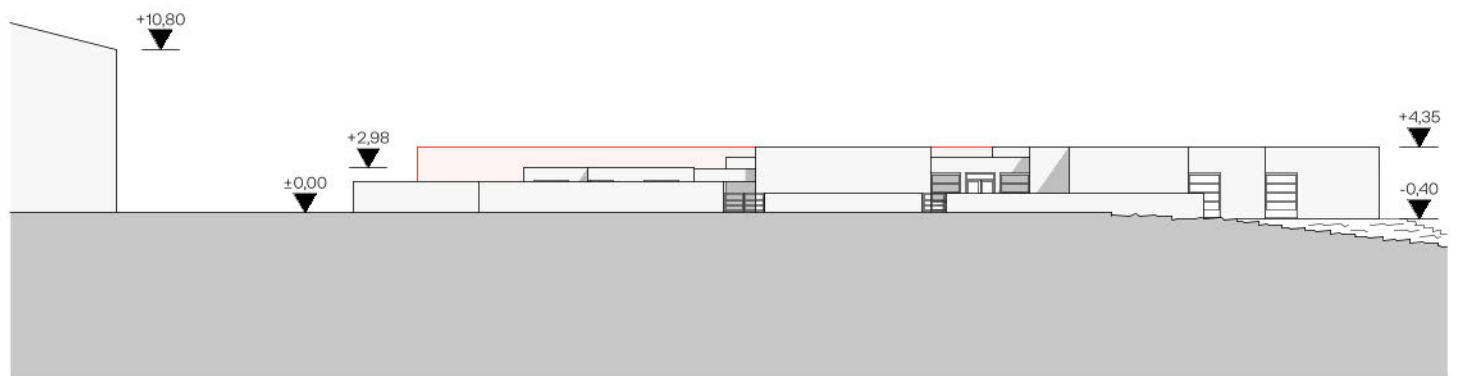

Straßenansicht

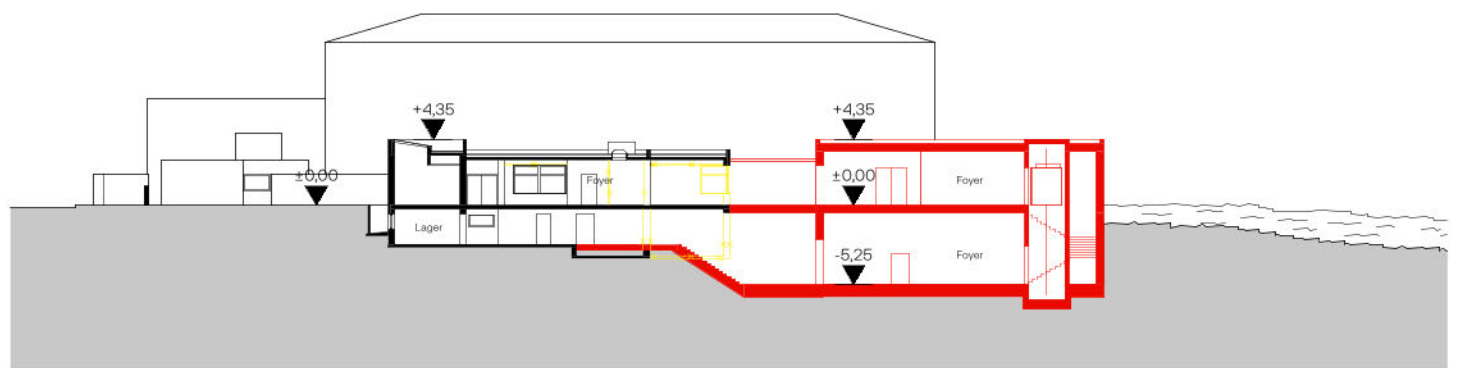

Schnitt A-A

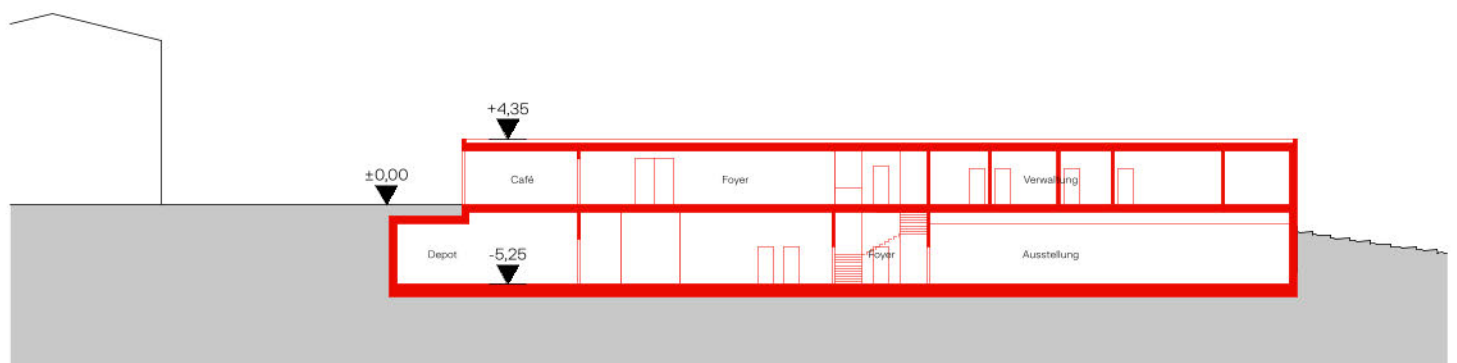

Schnitt B-B