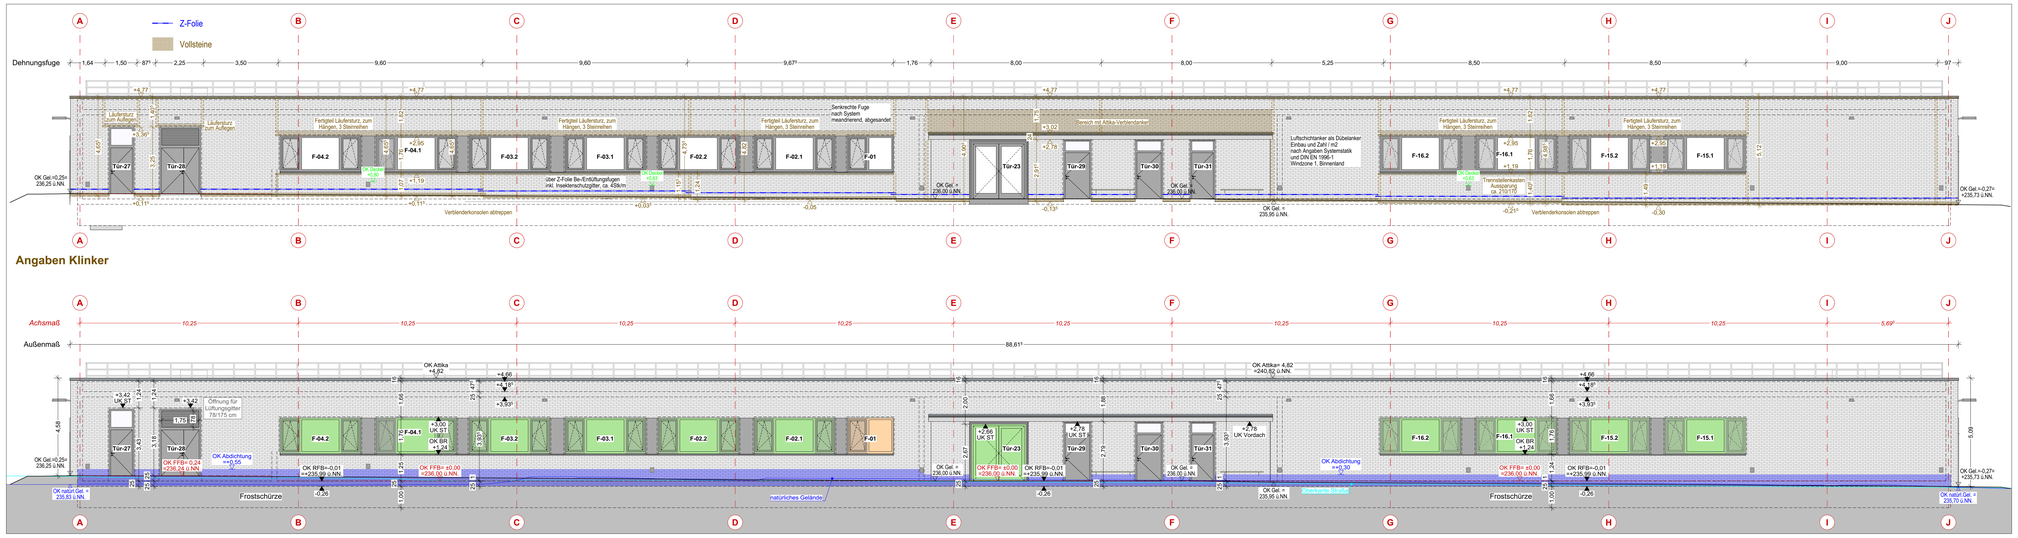

Ansicht Süd-Ost
M 1:100

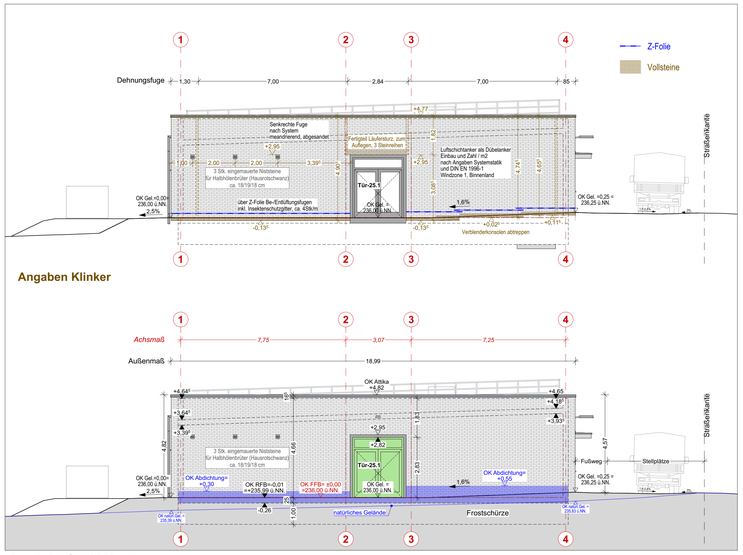

Ansicht Süd-West
M 1:100

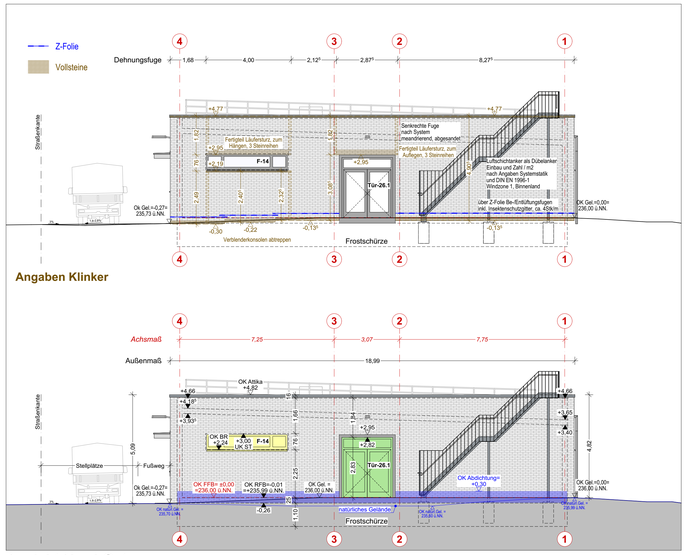

Ansicht Nord-Ost
M 1:100

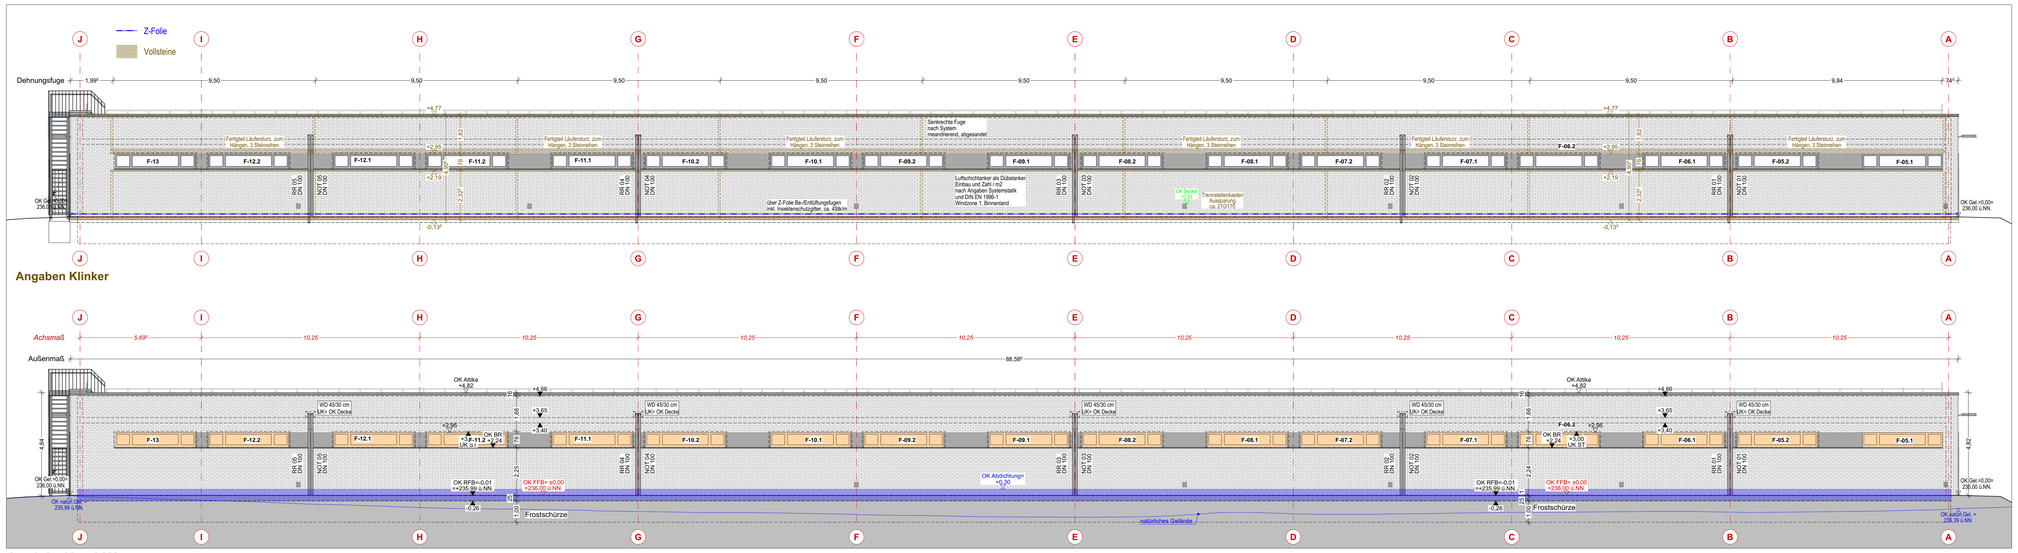

Ansicht Nord-West
M 1:100

Legende Anforderungen

- RC3 + Alarmsicherung - Fenster mit P6B-Verglasung
- RC3 ohne Alarmsicherung - Fenster mit P6B-Verglasung
- RC1

Die mit dieser Farbe gezeichneten Informationen dienen als Plannungsskizze. Werkplanung und Bauleitung unterliegt den zuständigen Ingenieurbüros.

Brandschutzanforderungen (Kürzel)

D	dicht schließend	fb	Wand feuerbeständig (T90 bzw. F90-F180)
S	selbstschließend	fh	Wand feuerhemmend (T30 bzw. F30)
V	Vollwandig		Türe und Fenster mit Brandschutzanforderungen
R	rauchdicht		
N	Nichtabschließbar		

Nr. Türnummer
T30-RS Anforderung Brandschutz
WK RC3 Anforderung Wiederstandsklasse

FFB EG= ±0,00 = 236,40 üNN

Öffnungsmaße von Türen und Fenstern beziehen sich auf den Fertigfußboden.

Die ausführenden Firmen haben alle Maße und Angaben vor Ausführungsbeginn eigenverantwortlich zu prüfen. Bedenken gegen vorgesehene Konstruktionen sind gem. VOB/B der Bauleitung vorzutragen. Abweichungen von den Angaben der Ausführungsplanung erfordern die Zustimmung des Planers. Dieser Plan ist nur gültig in Verbindung mit den Unterlagen des Tragwerkplaners und der anderen Projektanten, mit den geltenden DIN-Vorschriften und den Leistungsbeschreibungen.

Legende:

A	Raumfläche	OK	Oberkante		Stahlbeton
AHD	Abgehängte Decke	OL	Oberlicht		Betonfertigteil
AK	Außenkante	RA	Ringanker		Betonhalbfertigteil
B	Boden	Raff	Raffstore		Ständerwand
BE	Bodeneinlauf	RD	Rohdecke		Kalksandstein-Mauerwerk, Rohdichteklasse RDK 1,6
BK	Bodenkanal	RFB	Rohfußboden		Klinkermauerwerk
BR	Brüstung	RHR	Raumhöhe roh		Holz
BRH	Brüstungshöhe	RHF	Raumhöhe fertig		Dämmung hart
D	Decke	Ro	Rolladenkasten		Dämmung weich
DA	Dachablauf	RR	Regenrohr		vorh. Bauteile/ Bestand
DF	Dehnfuge	RWA	Rauch- Wärmeabzug		Abbruch
DS	Deckensprung	S	Sanitär		WD Wanddurchbruch
E	Elektro	ST	Sturz		WS Wandschlitz
Fu	Fundament	SWS	senkr. Wandschlitz		BB Bohrbereich
FFB	Fertigfußboden	UK	Unterkante		BD Bodendurchbruch
GA	Glasausschnitt	UZ	Unterzug		DD Deckendurchbruch
GK	Gipskarton	ÜZ	Überzug		KBW Kernbohrung Wand
H	Heizung	VM	Vormauerung		KB Kernbohrung
HK	Heizkörper	W	Wand		
IK	Innenkante	WWS	waagr. Wandschlitz		
L	Lüftung		Rohmaß		
LS	Lichtschacht		Fertigmaß		
NA	Notablauf				

d DIGITAL
p PAPIER
t TRANSPARENT

NAME	INDEX	DATUM
XXX	3p	00.00.00

IND.	DATUM	GEZ.	BEMERKUNG
-	11.09.25	MM	Planerstellung
A	27.10.25	MM	Detailierung Außentreppe, Anpassung Außerbeleuchtung nach Angaben ABI, Niststeine SW-Fassade, Änderung Außenleuchte

BAUHERR / MASSNAHMENTRÄGER
Bundesministerium der Verteidigung

ADRESSE BAUHERR / MASSNAHMENTRÄGER
Bundesministerium der Verteidigung
Fontainengraben 150
53123 Bonn

BAUMASSNAHMENNUMMER
6 20 00 064 00

VERTRETEN DURCH
Bundesamt für Infrastruktur, Umweltschutz und Dienstleistungen - Kompetenzzentrum Baumanagement
Dachauer Str. 128
80637 München

WE-NUMMER (WIRTSCHAFTSEINHEIT)
03485

GEBÄUDE-ID
3485-0121

FREISTAAT BAYERN
STAATLICHES BAUAMT WÜRZBURG
Weißenburgstraße 8, 97082 Würzburg, TEL.: 0931 / 392-00, FAX: 0931 / 392-2777, E-MAIL: poststelle@stbawue.bayern.de

MAINFRANKEN-KASERNE VOLKACH
NEUBAU ZENTRALES WAFFENKAMMERGEBÄUDE
GEB.-NR. 101

HOCHBAU
AFU_BAU

Ansichten
M 1:100

KAP./TITEL	GEZ.VON	GEZ. AM	STAND	PLOTDATUM	SONSTIGES
1406/55811	PI/MM	12.03.2024	27.10.2025	30.10.2025	

MASSN.-NR.	FDH LIEGENSCHAFTS-NR.	PROJEKTDEFINITION
40107E0010	46300 2011 011 114	B63H.E4010700.10

LAGEPLAN / GEBÄUDEÜBERSICHT

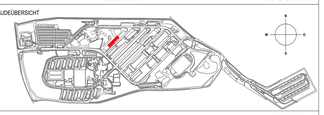

ARCHITEKT
FACHPLANER

FREIGABE ARCHITEKT
FREIGABE FACHPLANER

EVT. ANMERKUNGEN BAUAMT

ÜBERGABE UNTERLAGEN NACH VOB / B

DATEI
P5_MFK_Geb.101_AFU_A_AN

PLANNR./INDEX
PL05/A