



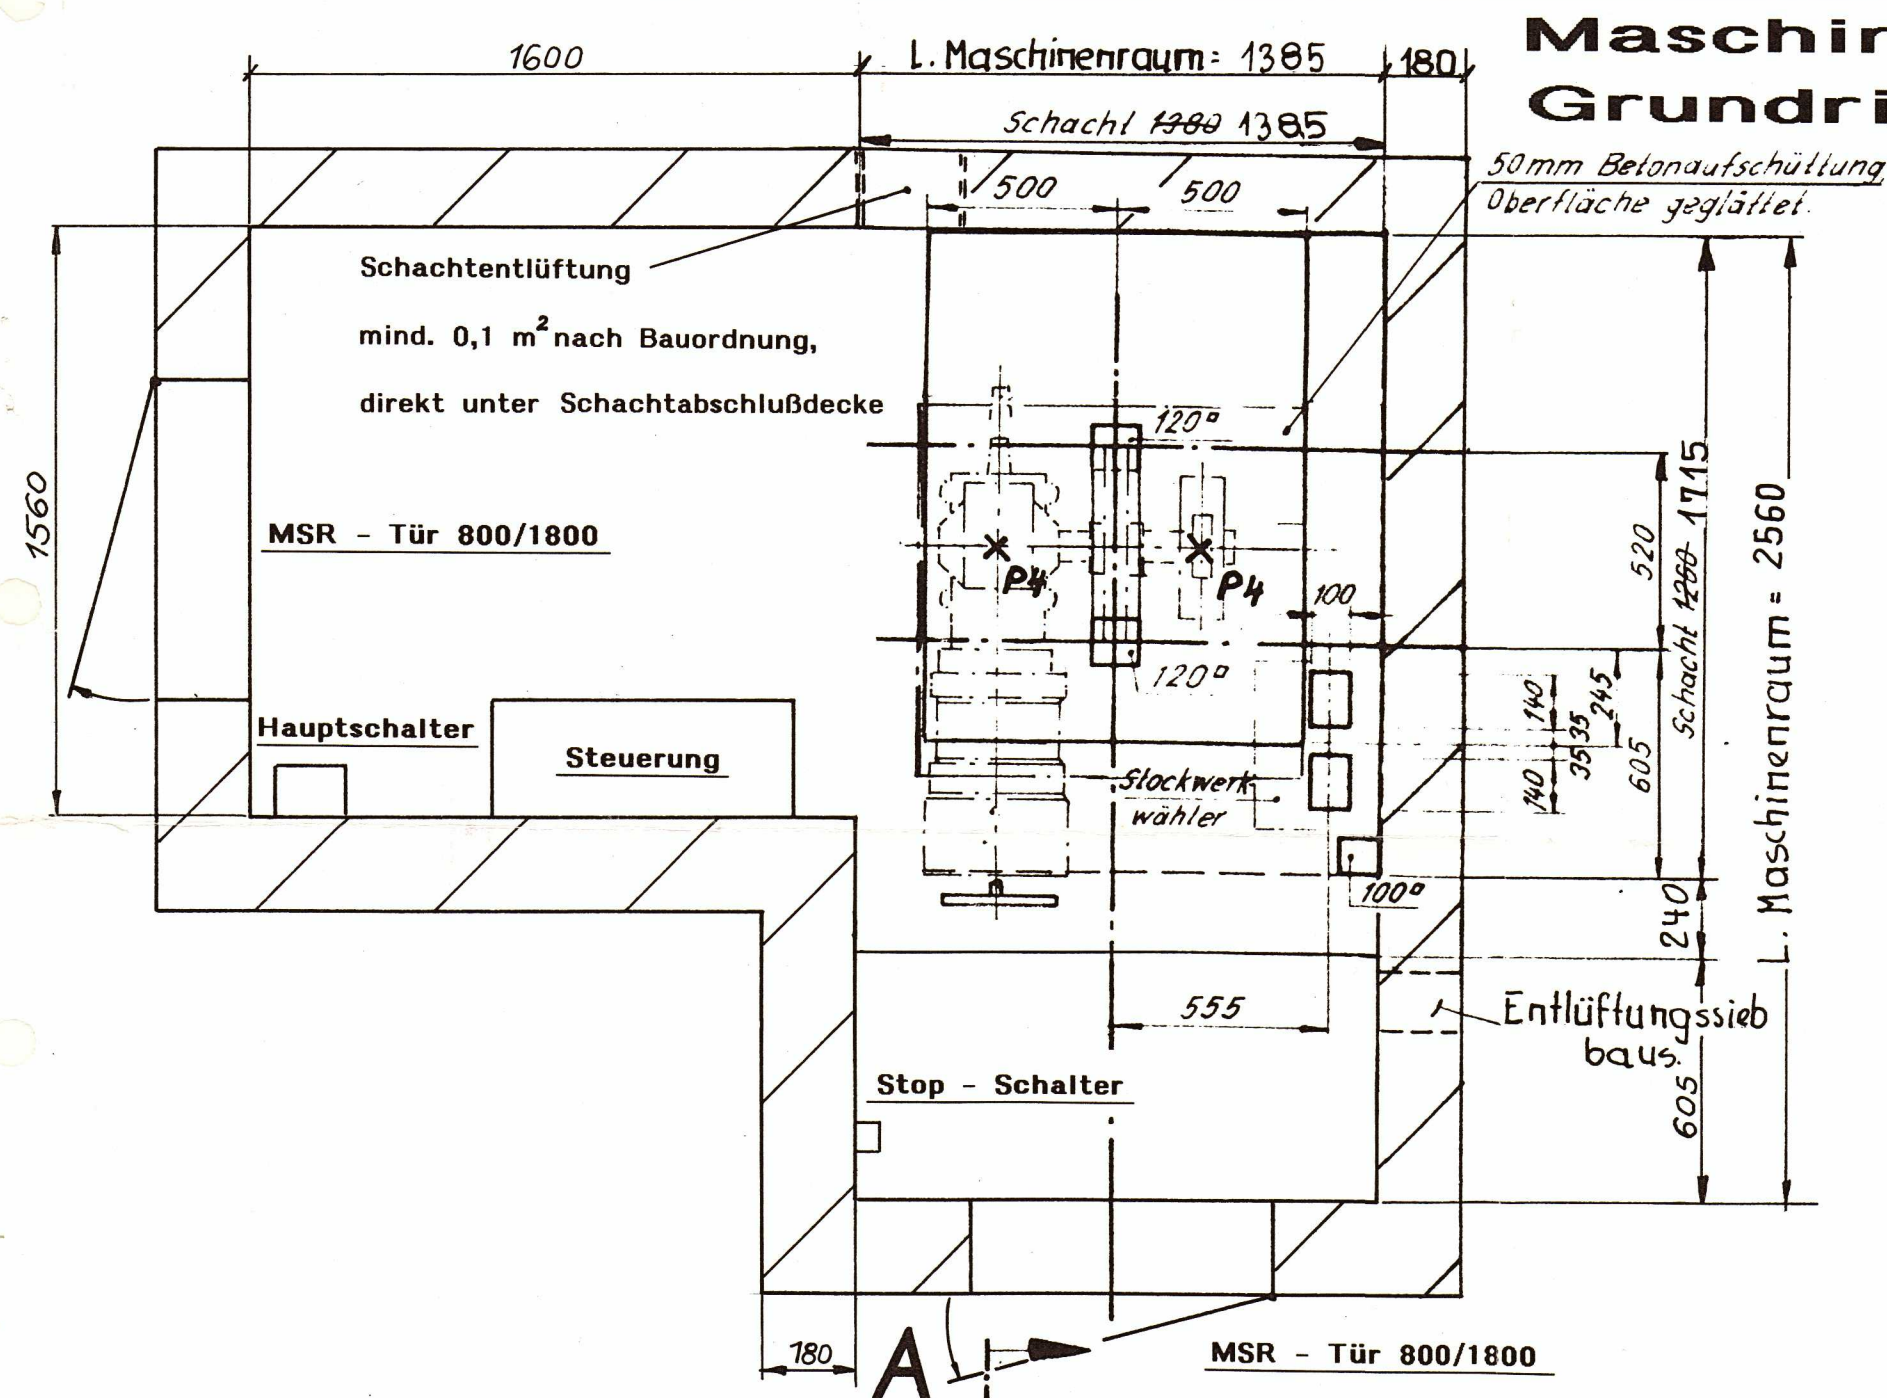


Ankerschienen zur Befestigung der Schachttüren M 1:33

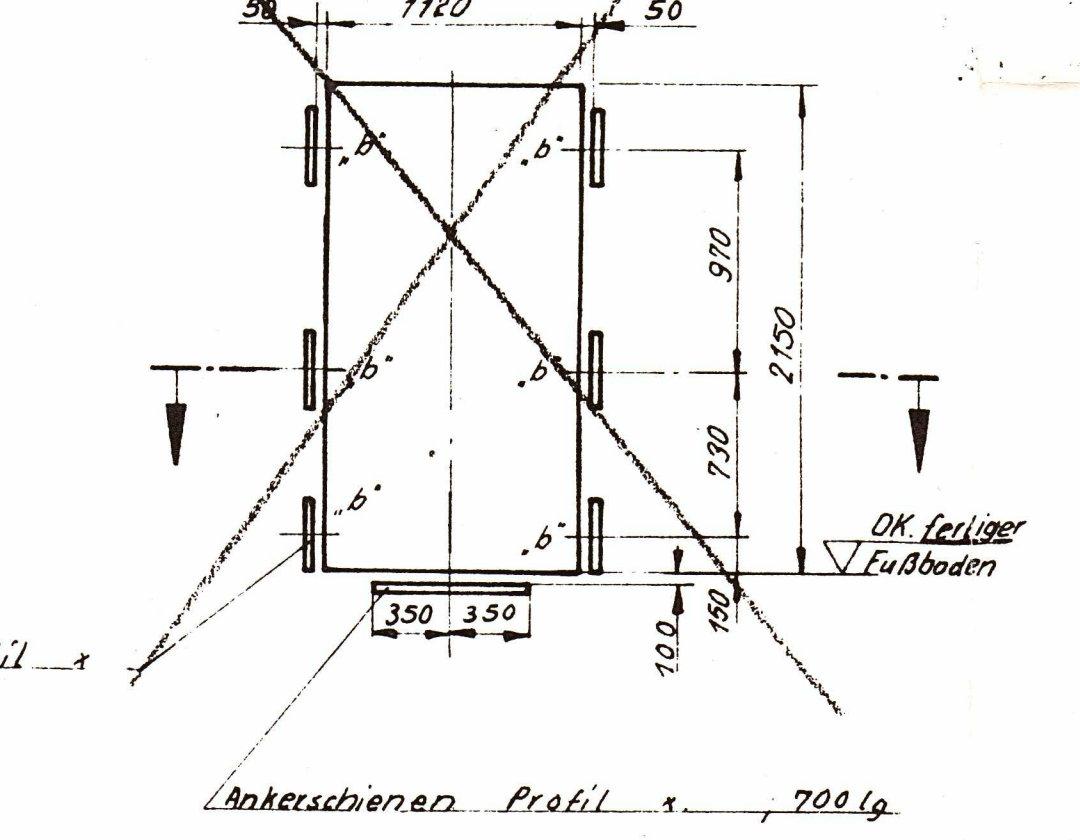


Schnitt A-B M 1:50

Lasthaken über P4 für 500kg baus.

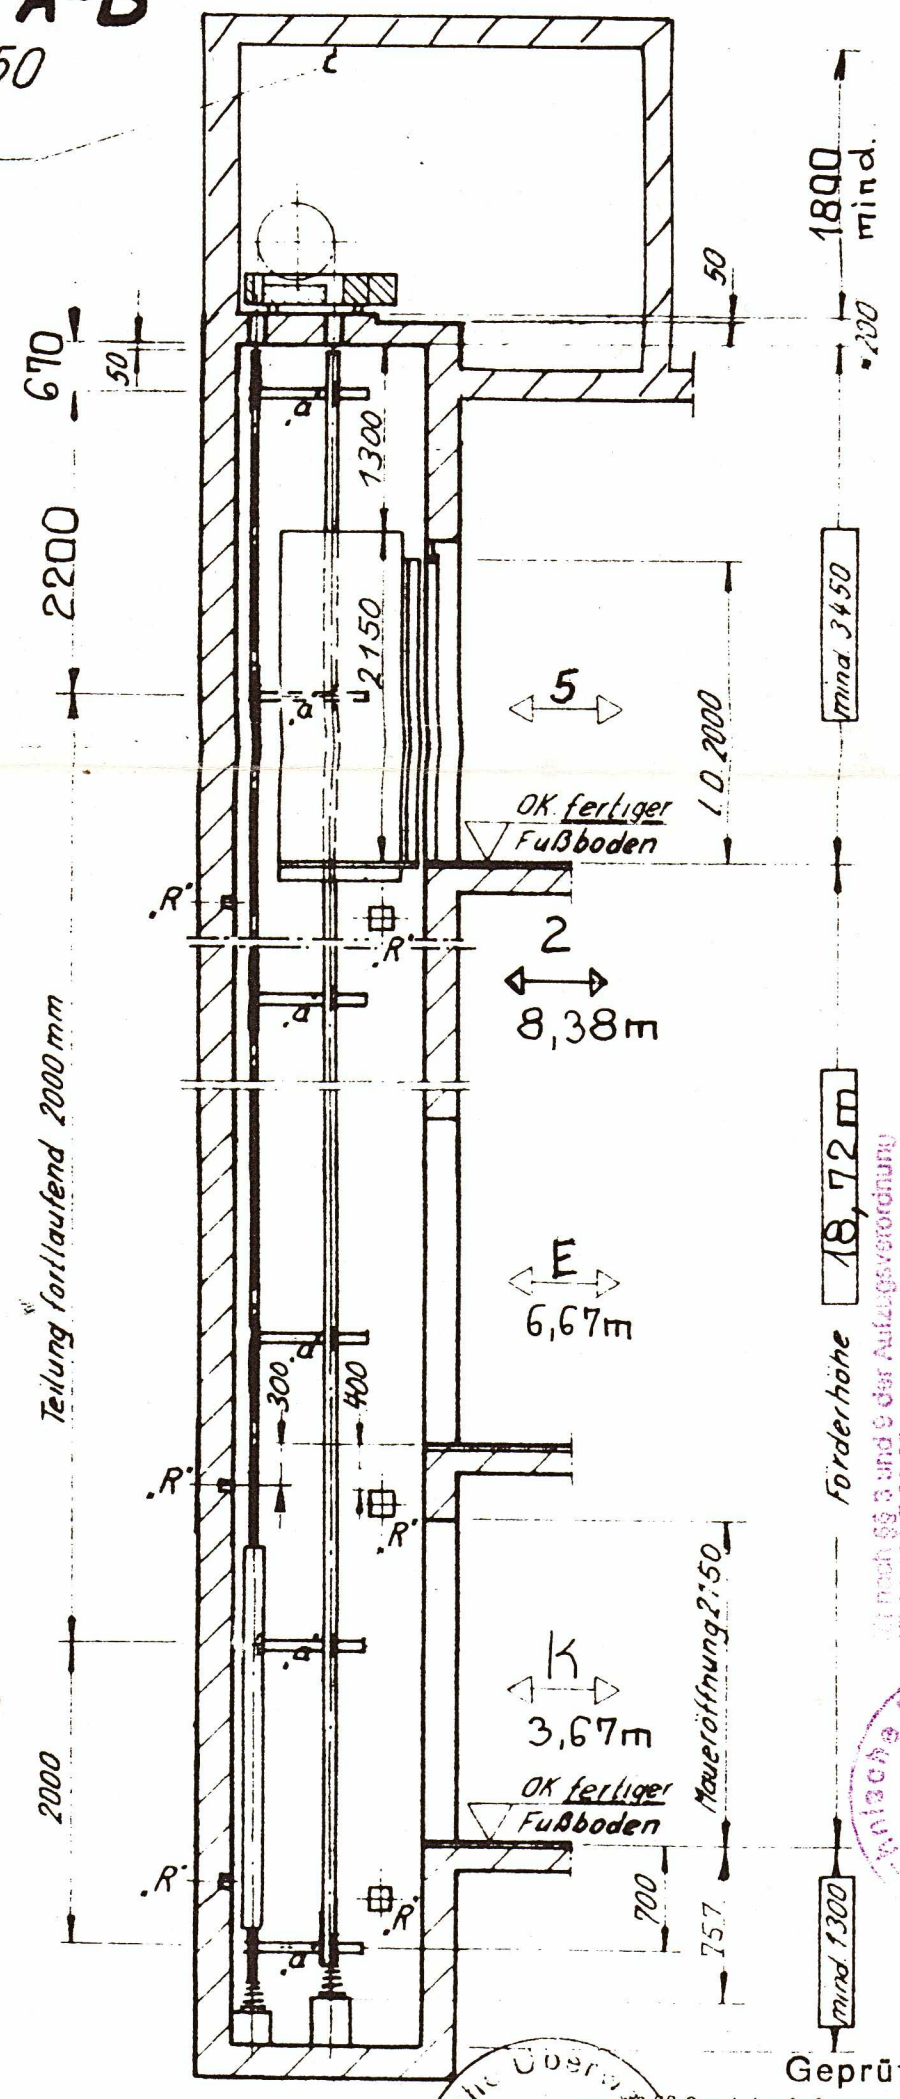


Schacht-Grundriß M 1:20

Jordahlschienen Ankerschienen Profil 17 900 lg baus

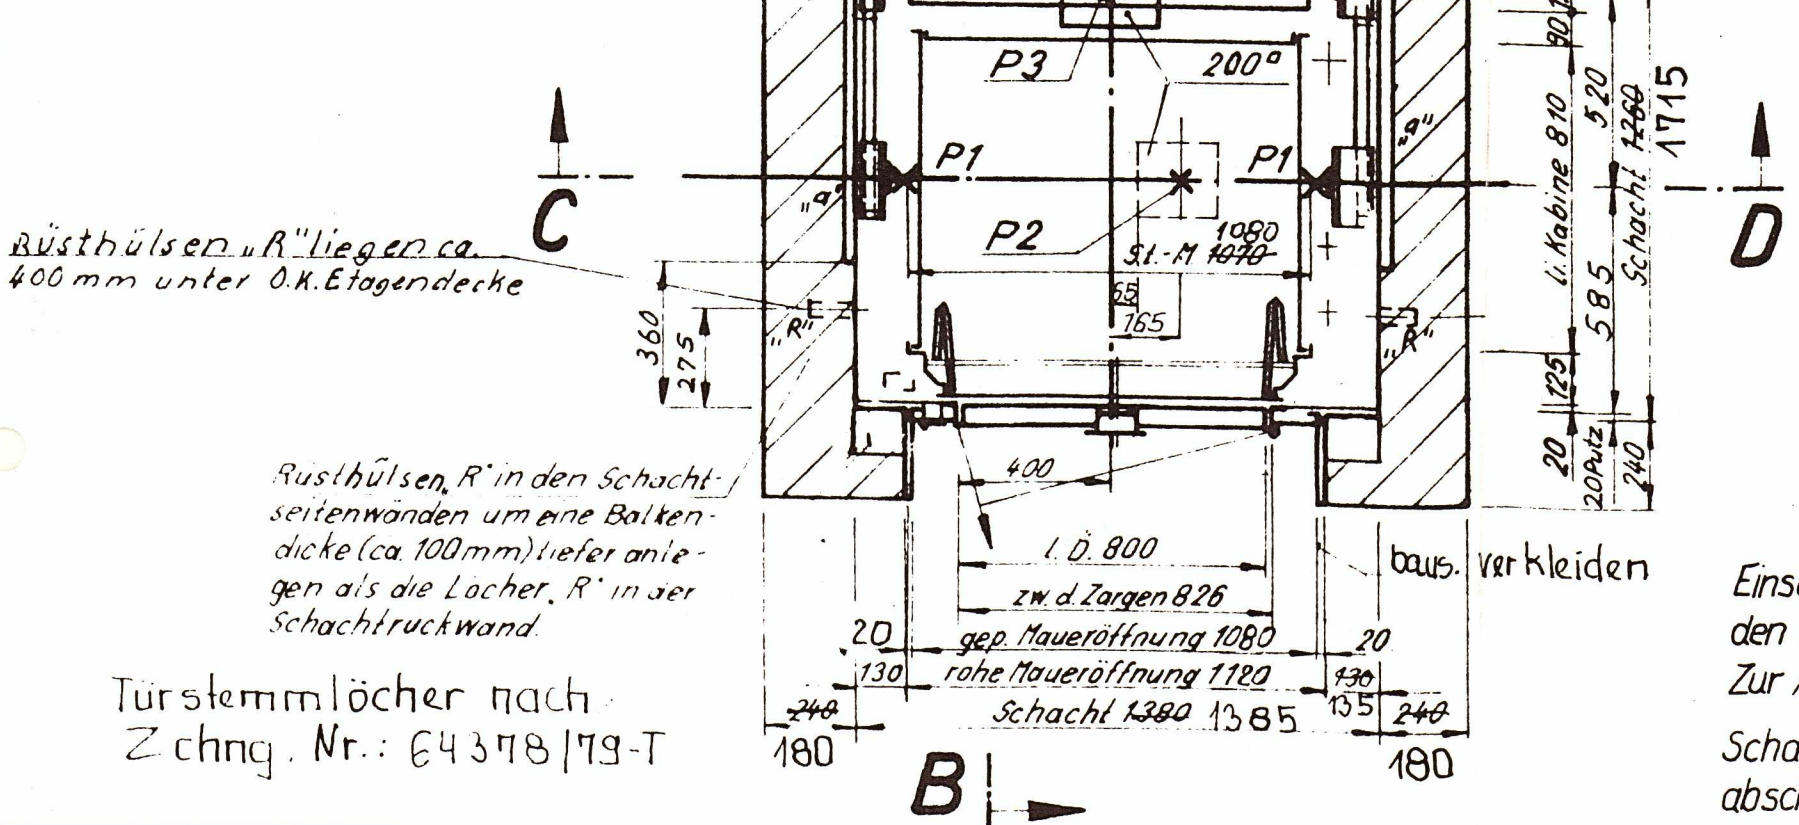

Schnitt C-D M 1:50

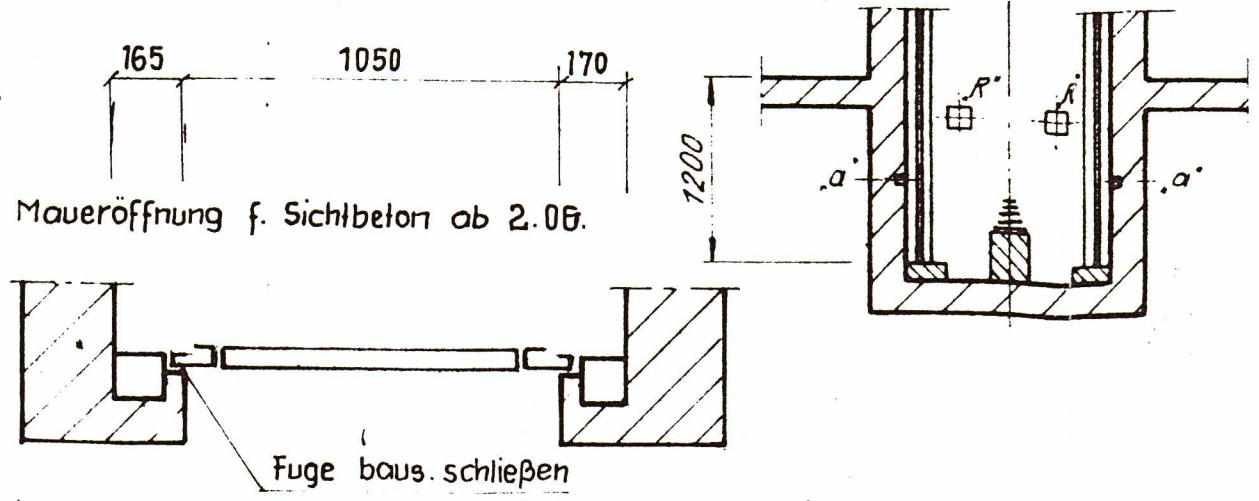

Einschubtreppen zum Maschinenraum (falls erforderlich) müssen den Forderungen des Gewerbeaufsichtsamtes entsprechen (baus). Zur Aufzugsmontage erforderliche Mindestgröße: 700x1200 mm
Schachtentlüftung gemäß Bauordnung unterhalb der Schachtabschlußdecke baus. vorsehen. Mindestgröße: 0,1 m²

A1: Änderung im Türbereich
A2: Maschinentr. Tiefe von 3630 auf 3560
A3: Änderung Maschinenraum
Geprüft
m. 88 2 u. 4 der Aufzugsverordnung vom 28.9.61
Sachverständige
des Technischen Überwachungs-Vereins Berlin e.V.

Baugetragene Leistungen: Alle Maurer- und Steinarbeiten, Fundamentisolation (sofern nicht bestellt), Montagerüstung in allen Haltestellen, verschließbarer Zugang zum Masch.-Raum u. Querentlüftung derselben, alle Böden in der Schachtkabine (nach Angabe des Herstellers) u. evtl. Lüftung	zu der selben, Kraftstromzuverteilung bis zum Hauptschalter sowie Beleuchtung u. Steckdose (über separaten Stromkreis) im Maschinenraum Wegen Schweißwassergefahr sind Decke u. Wände des Masch.-Raumes zu isolieren (Dämmplatten). Die Temperatur darf +5°C nicht unter- u. +35°C nicht über-	schreiten. Masch.-Raum-Belastungen sind ohne Fundament, Beckengew. u. Verkehrslast (min. 350 kg/m²) eingesetzt. Halteisen müssen zum Montieren der Führungsschienen u. zum Einbau der Türen benutzt werden. Rüsthülsen „R“ pro Haltestelle 4 Stück ab- u. Maschinenleistungen max. ± 1,5 m	Belastungen P1 ≈ 1400kg P3 ≈ 800kg P2 ≈ 900kg P4 ≈ 1050kg Hierzu gehören folgende Zeichnungen: ST-F 421 Masch.-Fundamentplatte ST-F 410A Stahlblech-Kabine ST-T 70 A Schachttüren	Original- STANDARD-Personen-Aufzug ST-4Fa Tragkraft: 300kg & 4 Personen Geschwindigkeit 0,85m/s Haltestellen: 4 (K, E, 2, 5) Förderhöhe: 18,72 m Baustelle: Berlin-42, Borussiastr. 22-26 Maßstab: 1:20, 1:33 1/3, 1:50 Datum: 12.10.70 Auftrag-Nr.: 64379 Zeichnung-Nr.: 64379-A3
---	---	---	--	---