


*Schacht-Grundriß M. 1:20*

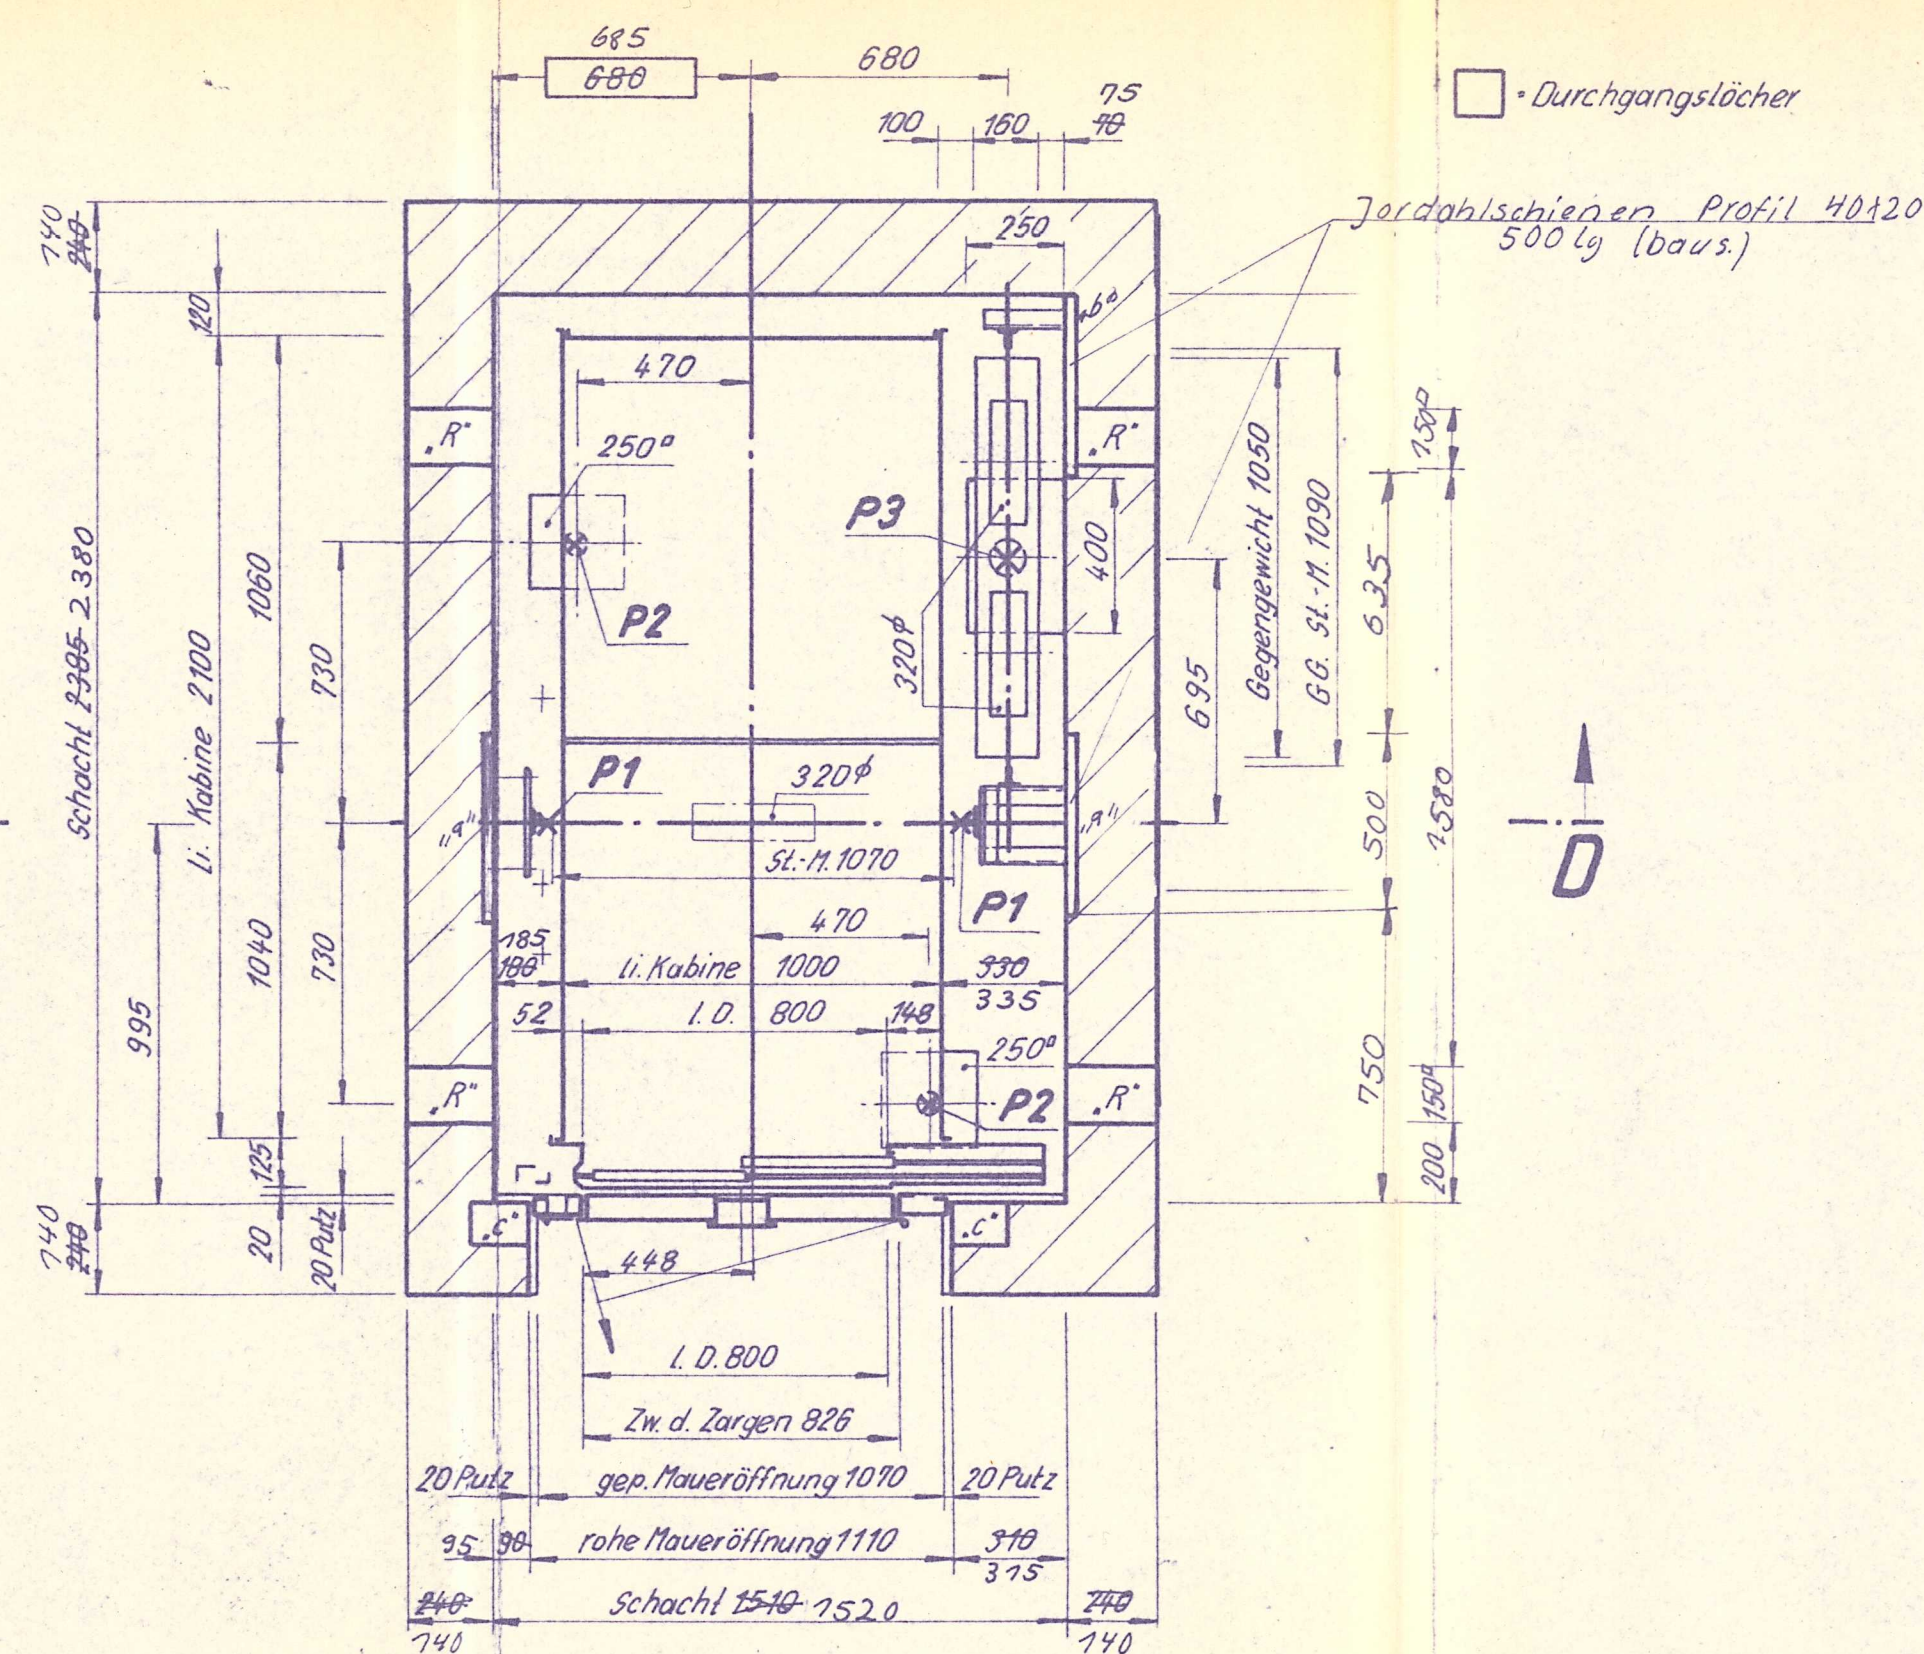

Technical drawing of a door frame assembly, showing front and side views with dimensions.

**Front View (Top):**


- Overall width: 1110
- Overall height: 2145
- Distance from top edge to first horizontal bolt line: 150
- Distance between horizontal bolt lines: 970
- Distance from bottom edge to first horizontal bolt line: 730
- Distance from bottom edge to second horizontal bolt line: 150
- Horizontal bolt lines are labeled  $c'$ .
- Vertical centerline is indicated.
- Side view projection lines are shown on the left and right.

**Side View (Bottom):**

- Overall depth: 150
- Distance from left edge to first vertical bolt line: 250
- Distance between vertical bolt lines: 250
- Distance from right edge to first vertical bolt line: 250
- Vertical bolt lines are labeled  $c'$ .
- Side view projection lines are shown on the left and right.

**Labels and Notes:**

- $c'$ : Label for bolt lines.
- O.K. fertiger Fußboden: Note indicating the finished floor level.

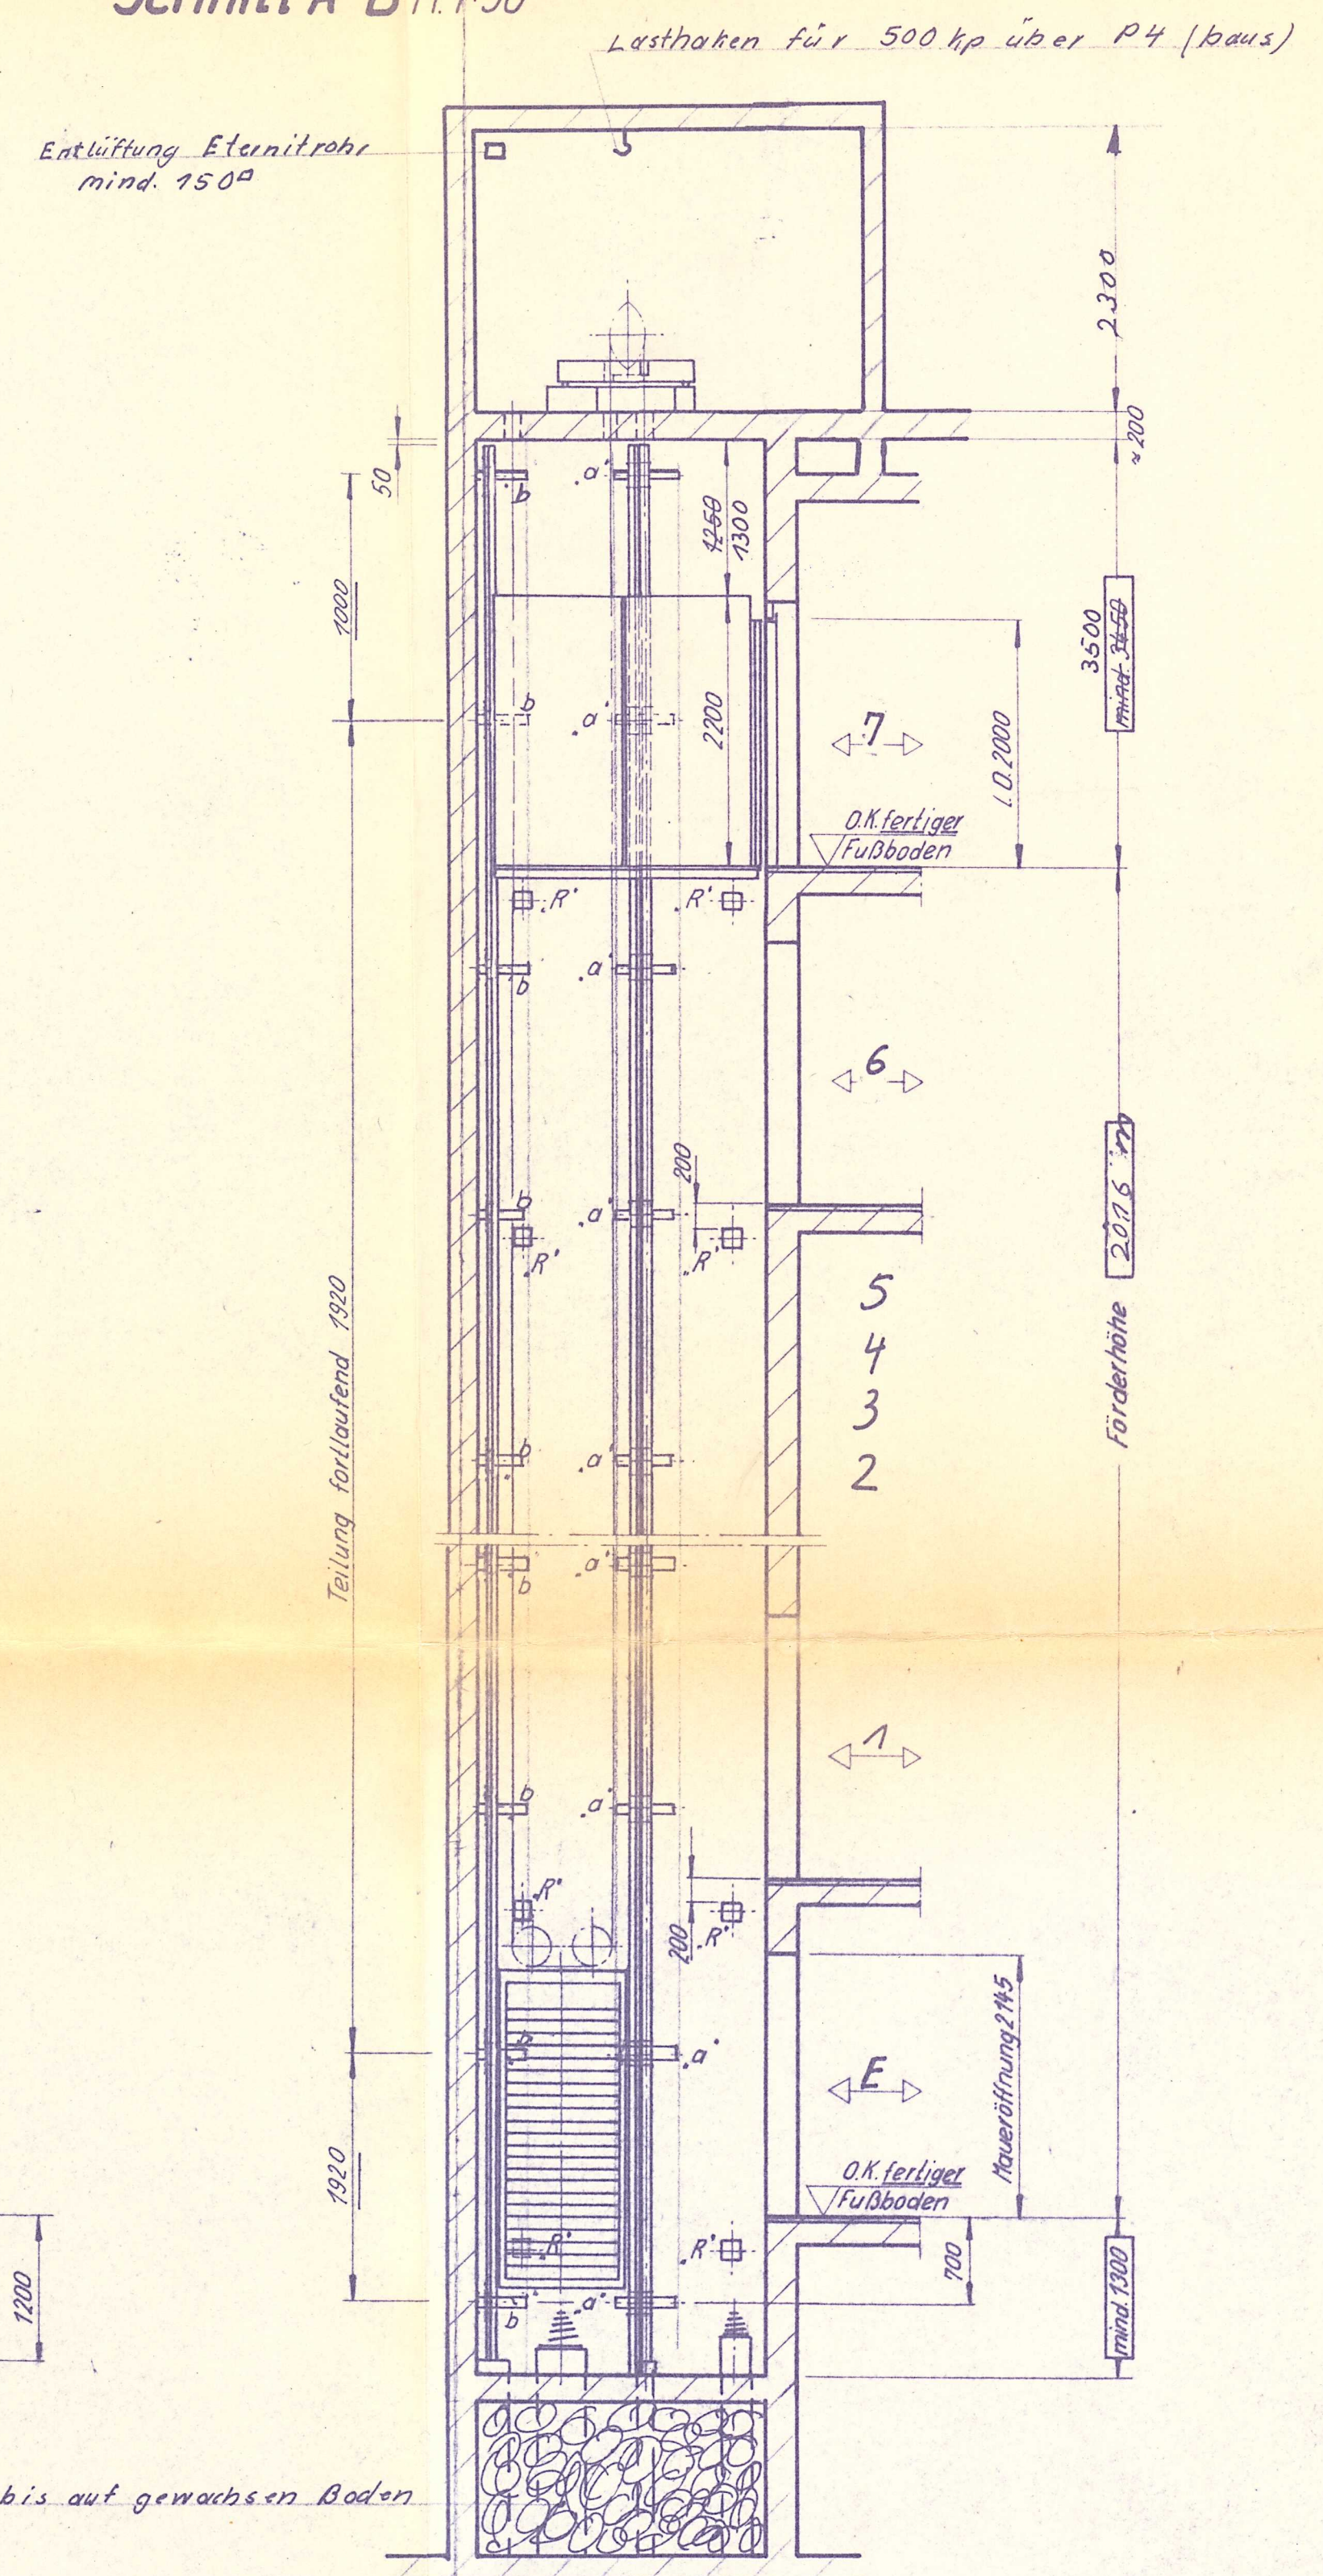

Technische Überwachungs-Vereinigung  
TÜV  
1  
Bezirk 1

Geprüft:  
Nach §§ 2 u. 4 der Auftragsverordnung  
Besitz, den: 20.12.18  
Der Sachverständige:  
Leitender des Technischen Überwachungs-Vereins e.V.

|                                                       |                                                            |
|-------------------------------------------------------|------------------------------------------------------------|
| Als Schienen an Ankerschienen befestigt 2/3. St. Böhl |                                                            |
| den                                                   | Berlin-Marienfelde, den 8.3.1968                           |
| Der Aufzugs-Besitzer:                                 | Der Aufzugs-Hersteller:<br>Schindler Aufzugsfabrik G.m.b.H |

**Einseitige Leistungen:** Alle Maurer- und Stemmarbeiten, Fundamentisolierung (sonst nicht bestellt), Montagerüstung in allen Hallstellen, verschließbarer Zugang zum Maschinenraum und Querentlüftung desselben, alle Sackel in der Schachtgrube (nach Angabe des Monteurs herstellen!) und evtl. Zugang zu derselben, Kraftstromzuleitung bis zum Hauptschalter sowie Beleuchtung und Steckdose (über separaten Stromkreis) im Maschinenraum. Wegen Schwitzwassergefahr sind Decke und Wände des Maschinenraumes zu isolieren (Dämmplatten). Die Temperatur darf +5°C nicht unter- und +35°C nicht überschrei-

ten Maschinenraum-Belastungen sind ohne Fundament, Deckengewicht und Verkehrslast (min. 350 kg/m<sup>2</sup>) eingesetzt. Stemmflächen, a\* und b\* werden zum Montieren der Führungsschienen und c\* zum Einbau der Türen benötigt. Rüstlöcher, R\* pro Haltestelle 4 Stück! Lot- und Maßabweichungen max. ± 1,5 cm.

|                     |                     |
|---------------------|---------------------|
| <u>Belastungen:</u> | P4 $\approx$ 1100kg |
| P1 $\approx$ 2400kg | P5 $\approx$ 1000kg |
| P2 $\approx$ 800kg  | P6 $\approx$ 900kg  |
| P3 $\approx$ 1400kg | P7 $\approx$ 750kg  |

---

Hierzu gehören folgende Zeichnungen:

|                   |               |
|-------------------|---------------|
| Grundament        | ST-F622 Fig.I |
| Stahlblech-Kabine | ST-K613       |
| Schachttüren      | ST-T701       |

|                                                |        |                           |                       |
|------------------------------------------------|--------|---------------------------|-----------------------|
| Original-STANDARD-Personen-Aufzug ST-6KF       |        |                           |                       |
| Tragkraft: 450 kg ± 6 Personen                 |        | Geschwindigkeit: 0,95 m/s |                       |
| Haltestellen: 8 (E, 1-7)                       |        | Förderhöhe: 20,76 m       |                       |
| Baustelle: Berlin-Lichtenrade, Steinsfr. Hs. A |        |                           |                       |
| Maßstab:                                       | Datum  | Name                      | Auftrag-Nr.: KF 60603 |
| 1:20<br>1:33%                                  | 7.3.68 | Bu 20                     | Zeichn.-Nr. 60603-A   |



Rechte vorbehalten  
2, 11, 97 ff Urn  
65, §§ 823 ff B