
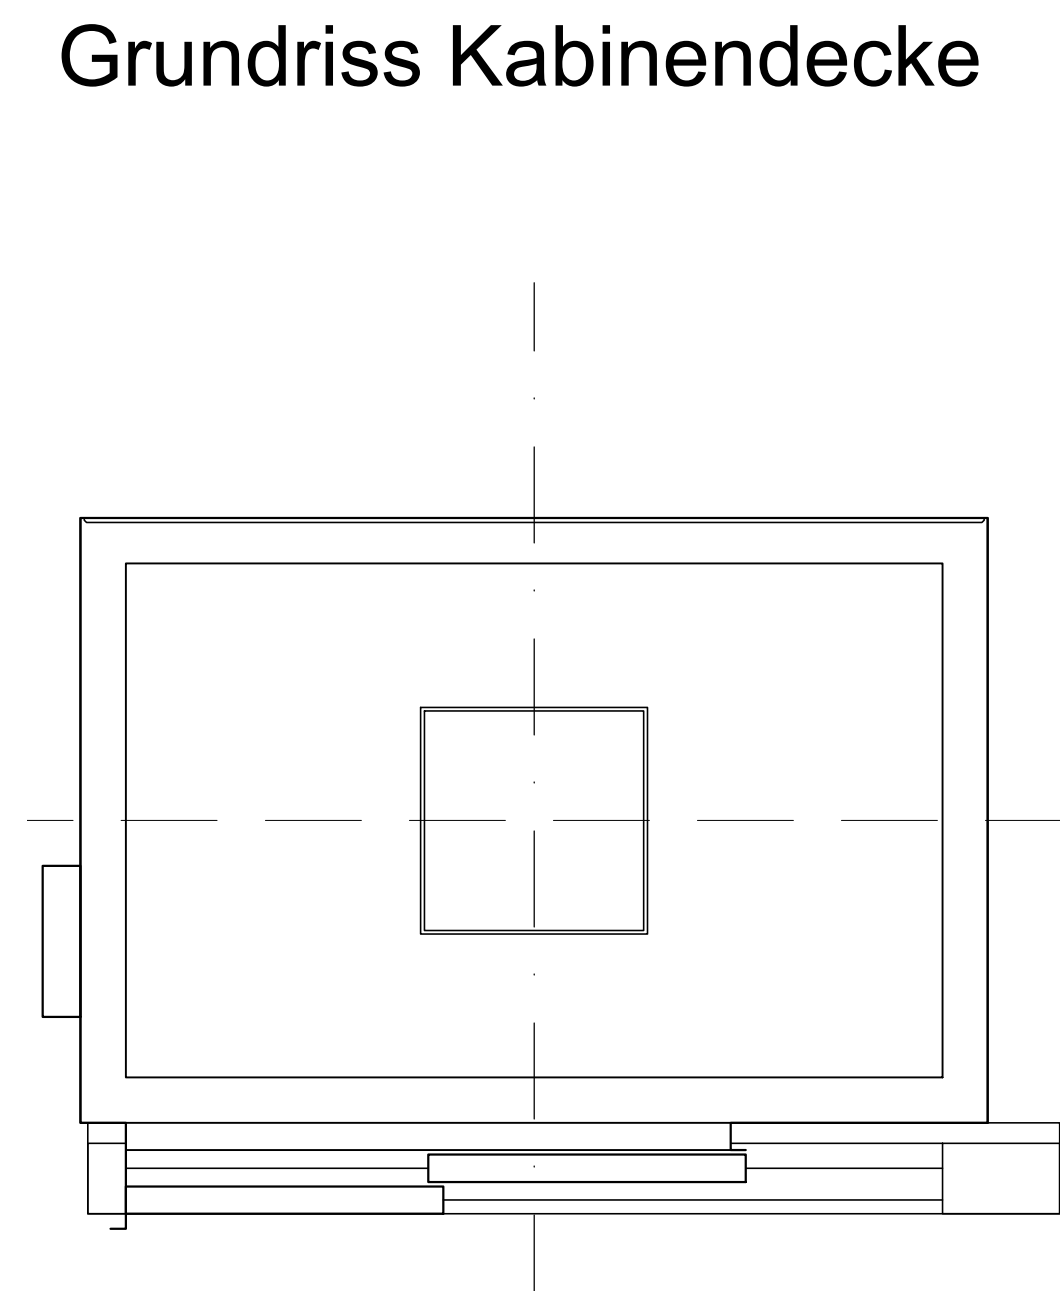
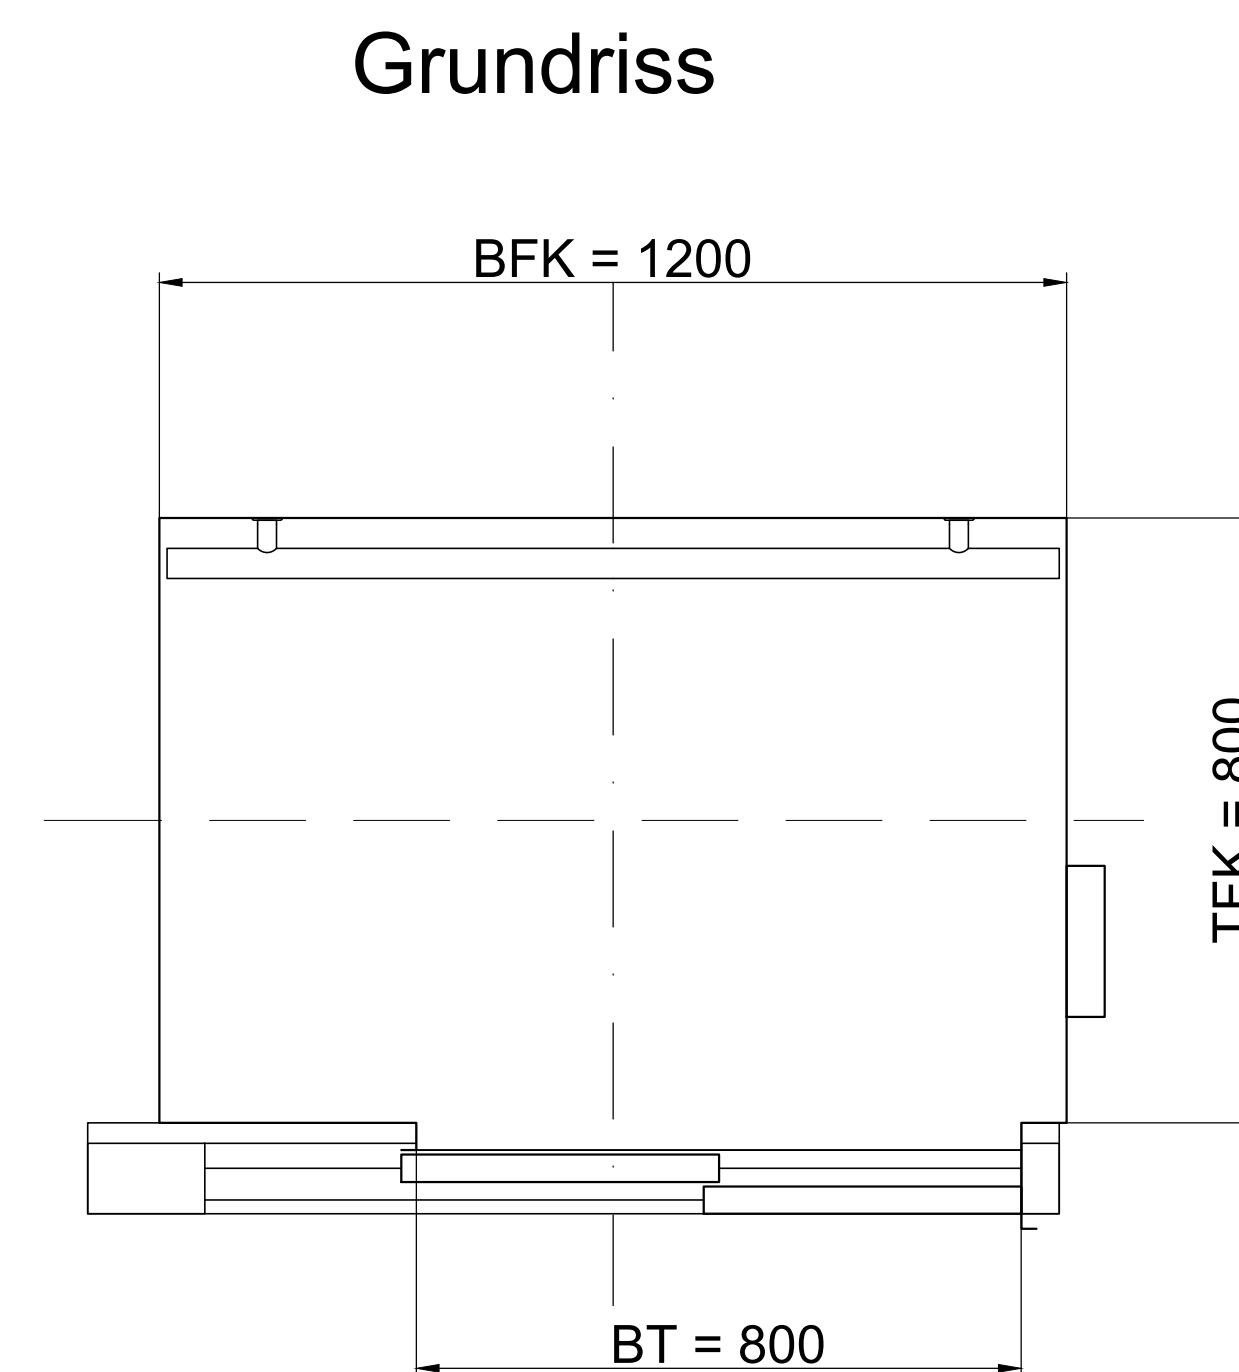
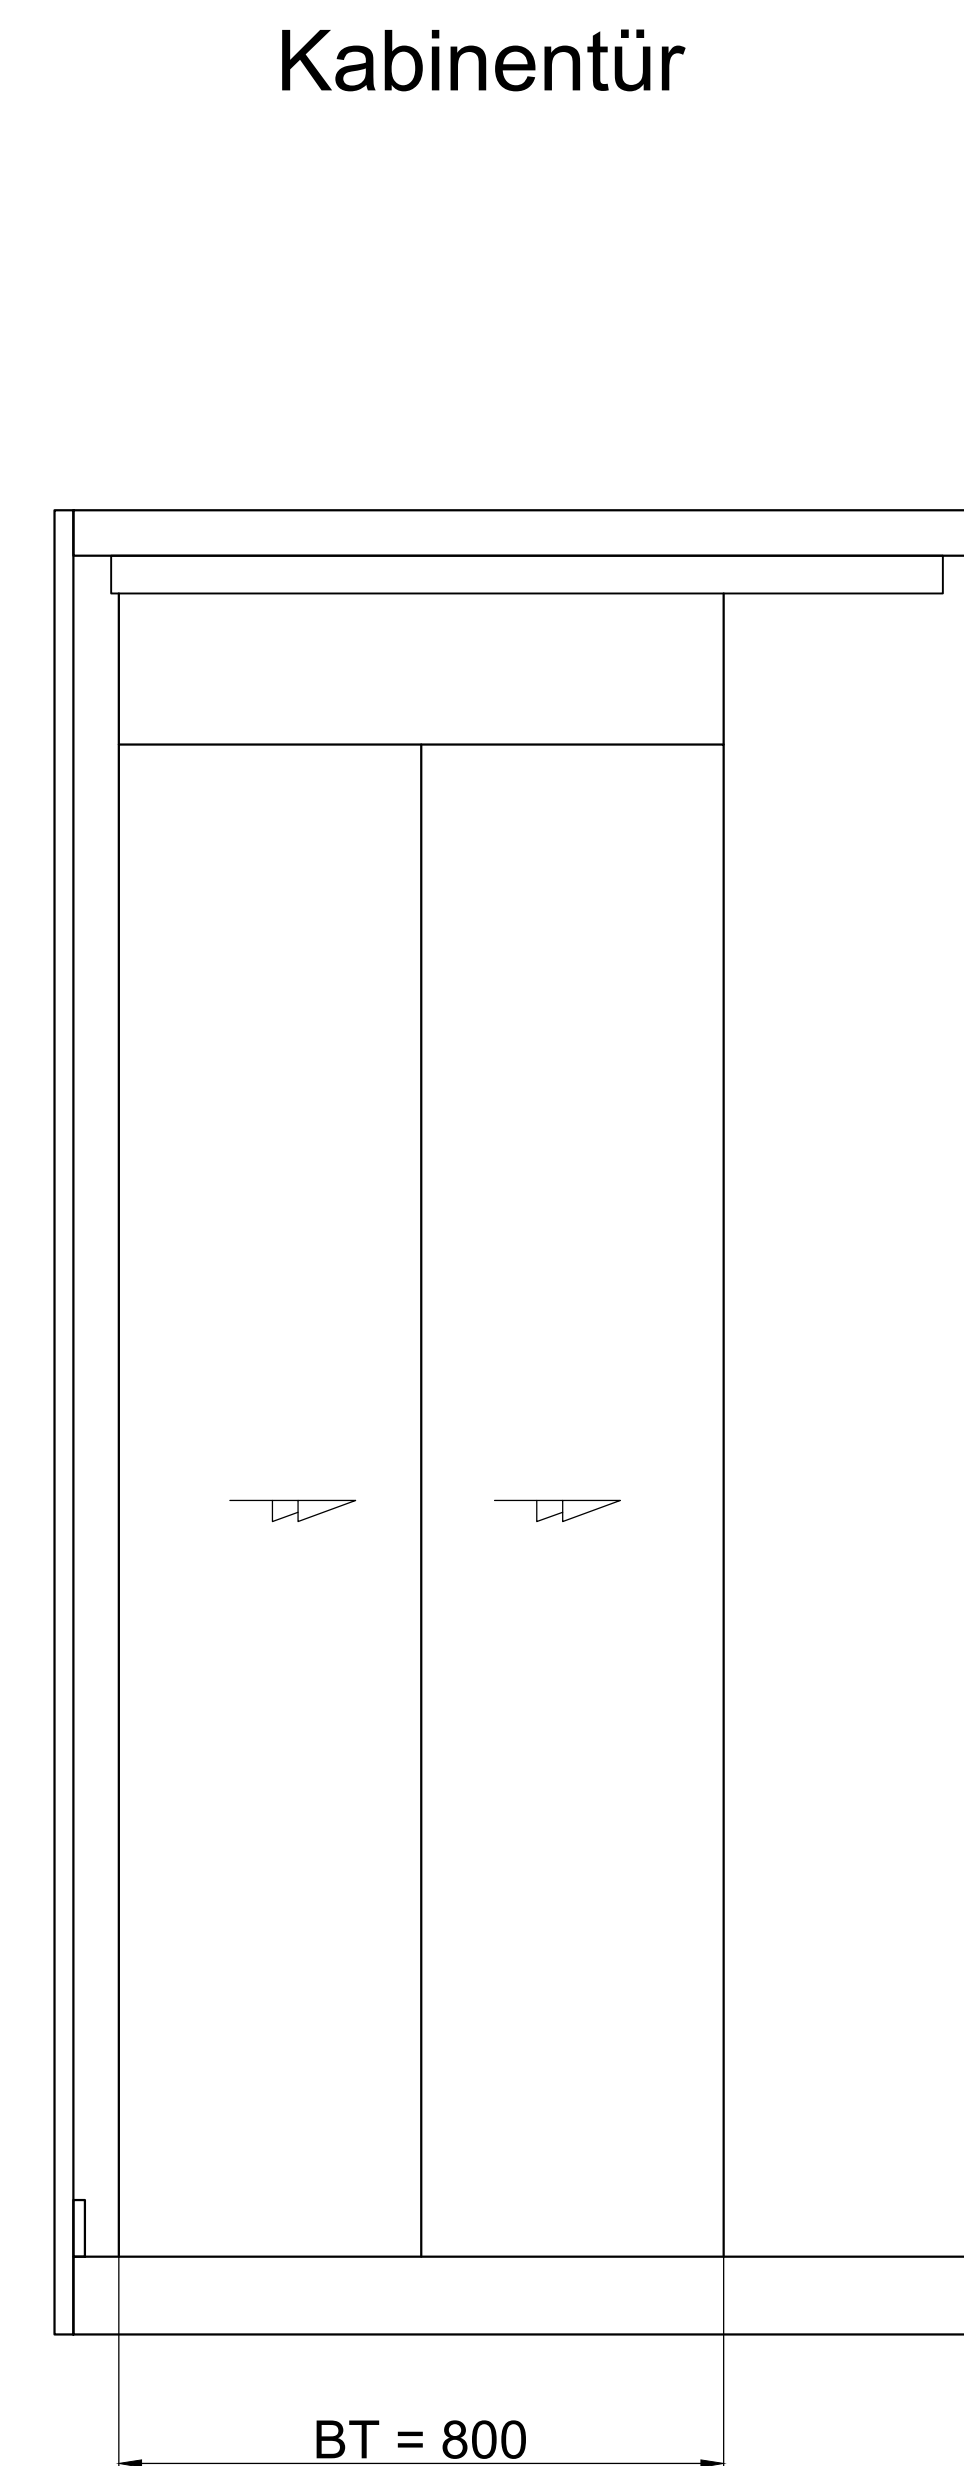
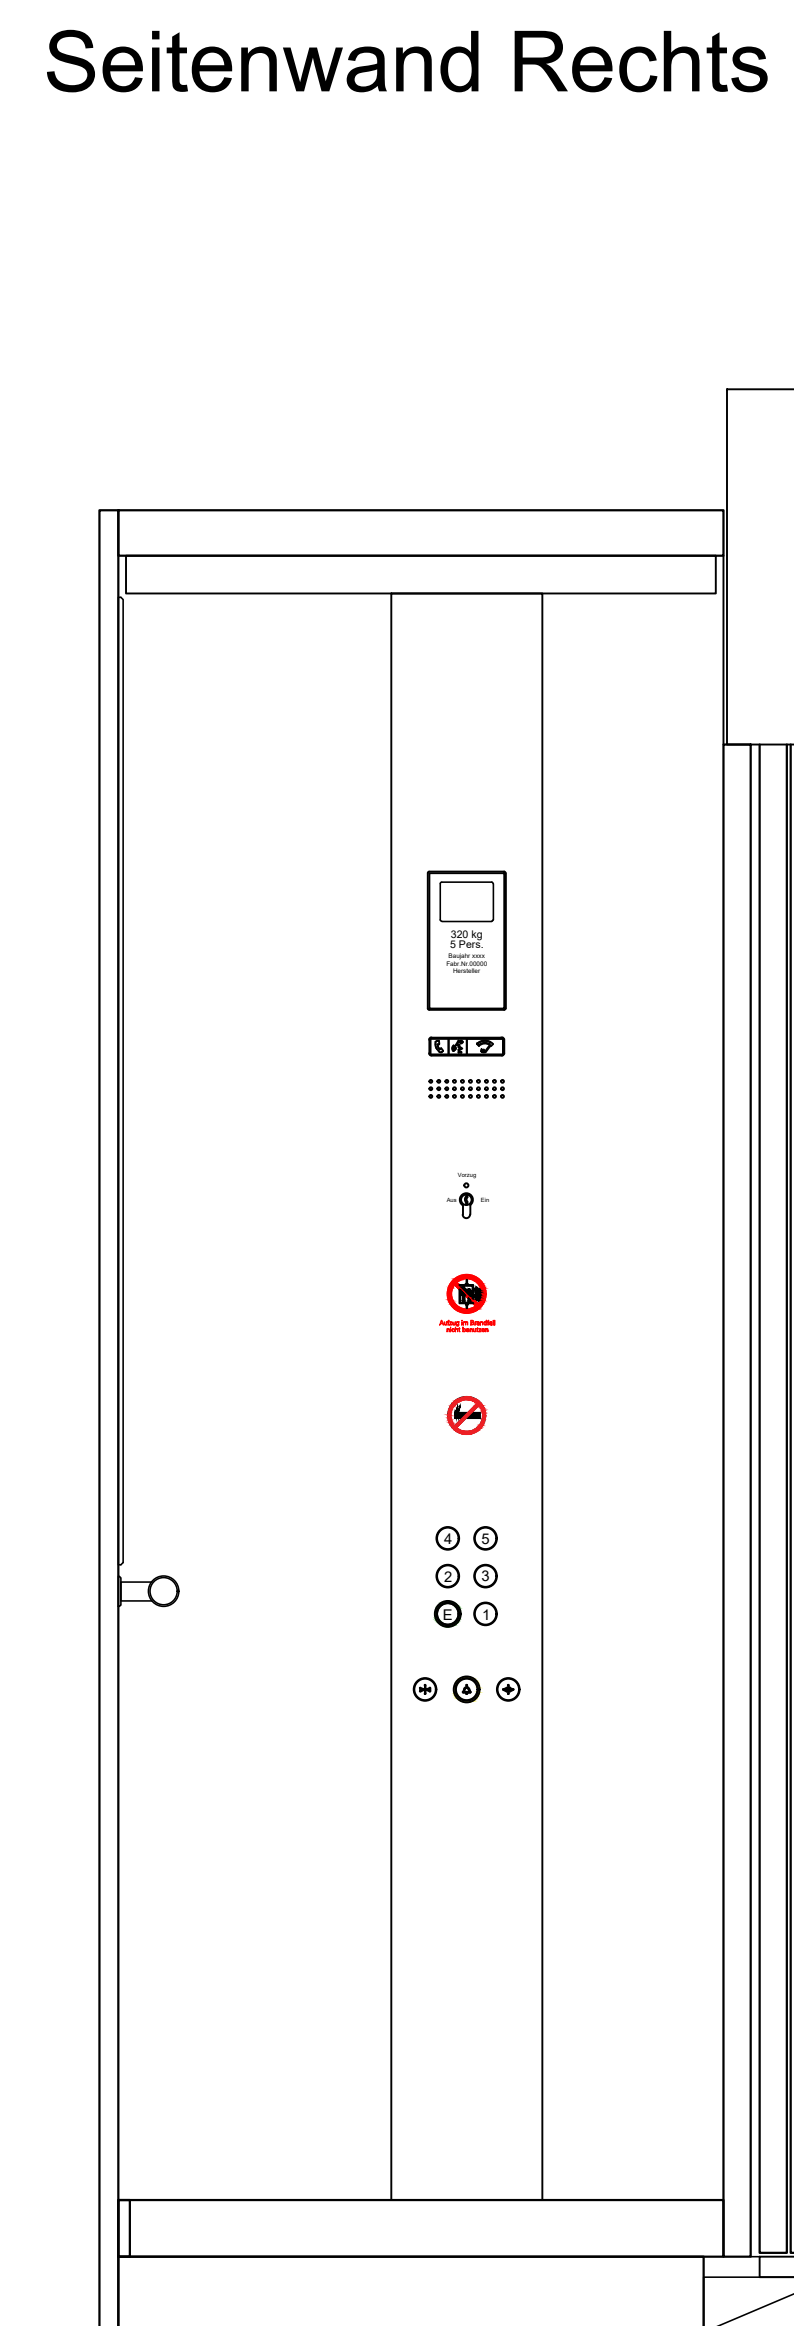
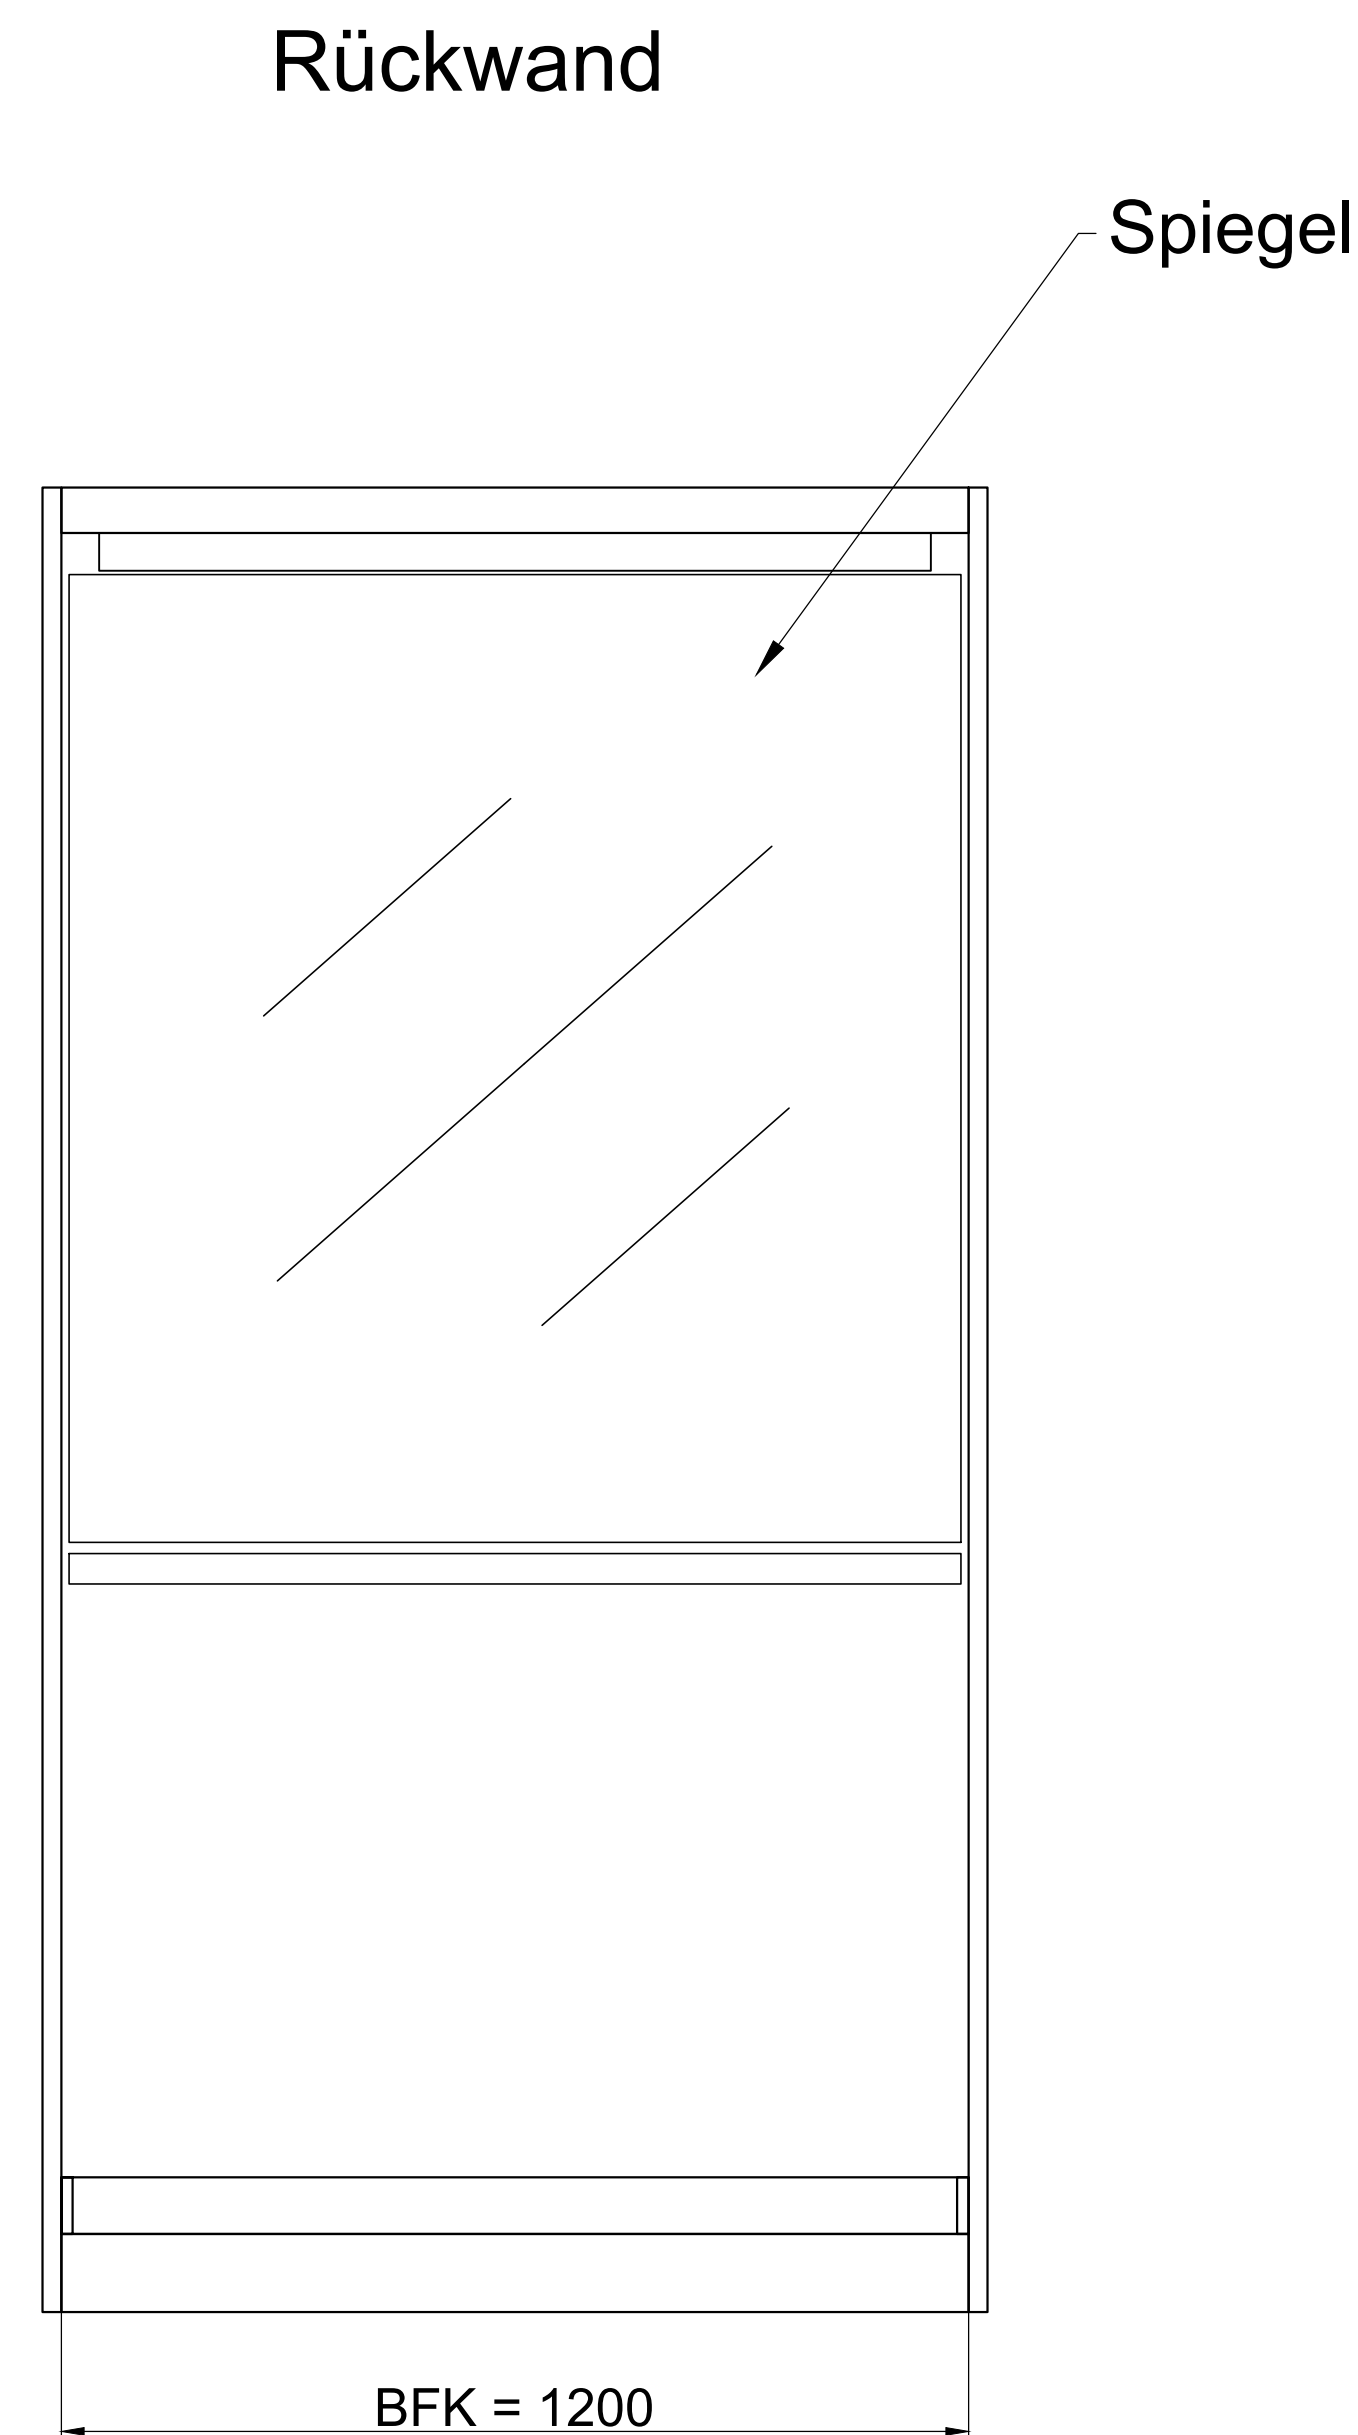


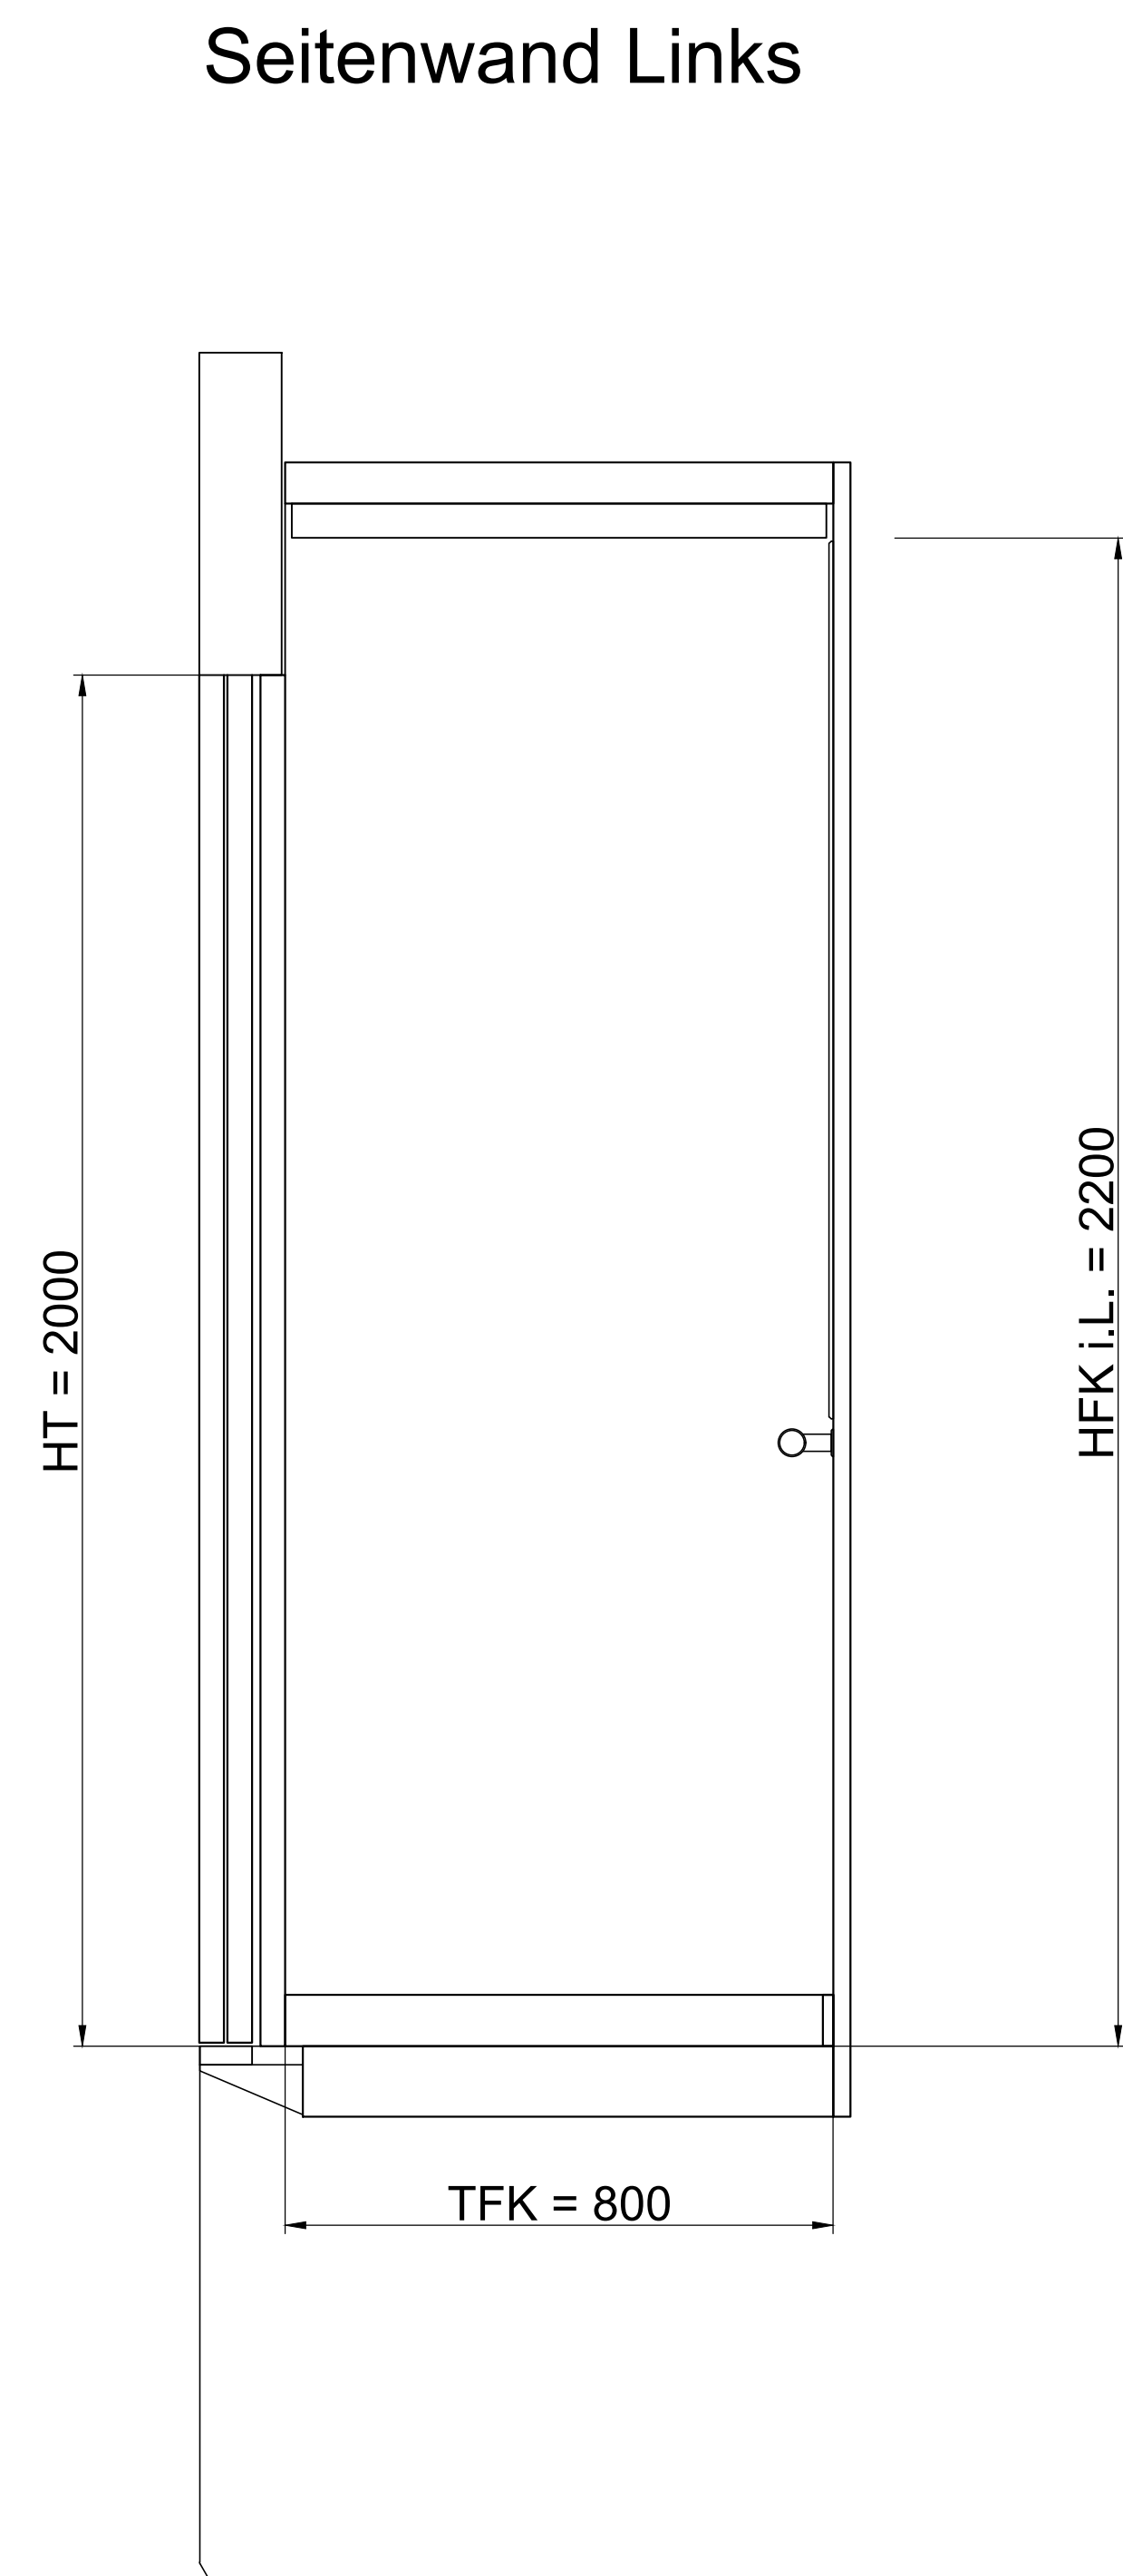

	Fahrkorbbaustattung
Aufzug	320 kg
Kabinenabmessung	1.200 x 800 x 2.200 mm
Fahrkorbtableau	vandalengeschützt gem. EN81-71 Kat. 1, Paneel kabinenhoch, Edelstahl geschliffen, Piktogramm Brandfall und Piktogramm Rauchverbot graviert und farbig belegt, TFT-Display
Seitenwände, Rückwand und Front	Paneele in Abkantbauweise, rückseitig vollflächig mit Antidröhn belegt, Edelstahl musterergwalzt Leinen oder Raute
Fahrkorbtür	vandalengeschützt gem. EN81-71 Kat. 1, (belegt) Edelstahl musterergwalzt Leinen oder Raute
Decke	Abhangdecke, Edelstahl geschliffen
Beleuchtung	LED-Flächenlicht, automatisch "Aus" bei Nichtnutzung
Fußboden	verklebter Natursteinboden oder entkoppelter Fliesen- bzw. Kunststoffbelag (Rutschklasse R9, feuerhemmend)
Handlauf	Rückwand, Ø40 mm, Edelstahl geschliffen, Befestigung vandalismusresistent
Spiegel	Rückwand oberhalb Handlauf, VSG 6 mm, Optiwhite mit Antikratzfolie
Sockelleiste	aufgesetzt, dreiseitig, 80 mm hoch, max. 10 mm tief, Edelstahl geschliffen
Lüftung	unsichtbar in der Sockelleiste
Schutzmatten	Optional, Befestigung: Loxx-/Nirobootsknöpfe, Saugnapf

Legende:			
EF	Einfachfenster		RM Rauchmelder
KDF	Kastendoppelpenfter	BW	Brandwand
VF	Verbundfenster		Wand vorhanden
ISO	Isolierverglasung		Neu
RK	Rollädenfenster		Wand neu (Trockenbau)
DK	Dachflächenfenster		Wand neu (Mauwerk)
F	Fensterleiste		Abreis
BRH	Stichsicherung über OKFF		Wärmedämmung (WÄDÄ)
SL	Schiebeseite		Fassadendämmung
LH	leichte Höhe	AS	Äis-Dämmung nicht brennbar
OK	Oberrante	UZ	Unterzug
UK	Unterante	UZ dgl.	Unterzug dckungl.
RD	Rohdecke	FE	Fußbodenheizung
FF	FF Fußboden	DD	Deckendurchbruch
	Balkenleiste	FD	Fußbodendurchbruch
AD	abgehängte Decke	WD	Wanddurchbruch
	OKFF	WR	Regenrohr
OL	Oberlicht	DR	Dunstrohr
	alte Tür	W	Wasser
	neue Tür	SW	Schmutzwasser
	Glausschnitt	HK	Heizkörper
NA	Nalaugang	HHK	Handtuchheizkörper
T30	Feuhenennende Tür	EZ	Elektrozähler
T60	Hochfeuhenennende Tür	ET	Elektronventilator
T90	Feuhenständige Tür	St	Steckdosen
dt	dichtschließend	Int	Internet-u. Telefonschlus
dt	dicht und selbstschließend	GZ	Gaszähler
dt	rauchdicht u. selbstschließend	G	
db	nach DIN 18095		Küchenfließenspiegel
	Tür im Betrieb offen		verdeckte Kanten
	Handläuferverkleidung, tragbar		Achseln
	Stiegtrog, trocken, Entnahme	z.B.Holz	Abbruch Element im Bestand
	Stiegtrog, trocken, Einssperrung	(D-xxx)	Deltaabweis
F30	Feuhenhemmendes Bauteil		
F60	Hochfeuhenhemmendes Bauteil		

Bemerkung	
-----------	--

Alle Maße sind Ausbaumaße und am Bau zu prüfen.
Maße ablesen, **n i c h t** abgreifen!
Unstimmigkeiten sind unverzüglich der Bauleitung mitzuteilen, ansonsten trägt der Unternehmer die alleinige Verantwortung.

[illegible]

KRU

Projekt: **Wohnhaus**
Kruckenbergstraße 40-64
in 12107 Berlin - Mariendorf

Bauherr:

STADT UND LAND
Wohnbauten-Gesellschaft mbH
Werbellastraße 12
12053 BERLIN



Planung und Bauleitung:	
-------------------------	--

RTW GENERALPLANUNGS-
GESELLSCHAFT MBH

BAYREUTHER STR. 8 · 10787 BERLIN

fon: +49 (0)30 / 787 75 3-0
fax: +49 (0)30 / 781 81 91




mail@rtw-generalplanung.de
www.rtw-generalplanung.de

Zeichnung

Details Haus 1, KRU 40

Blatt 1 - Ansicht Fahrkorb

Datum 30.07.2025				Maßstab 1:10	
gez.	PT	bearb.	TS	Plangröße	DIN A0
Plan- und Datei-Nr.				KRU_HA1_2301_ENT_T_AN	

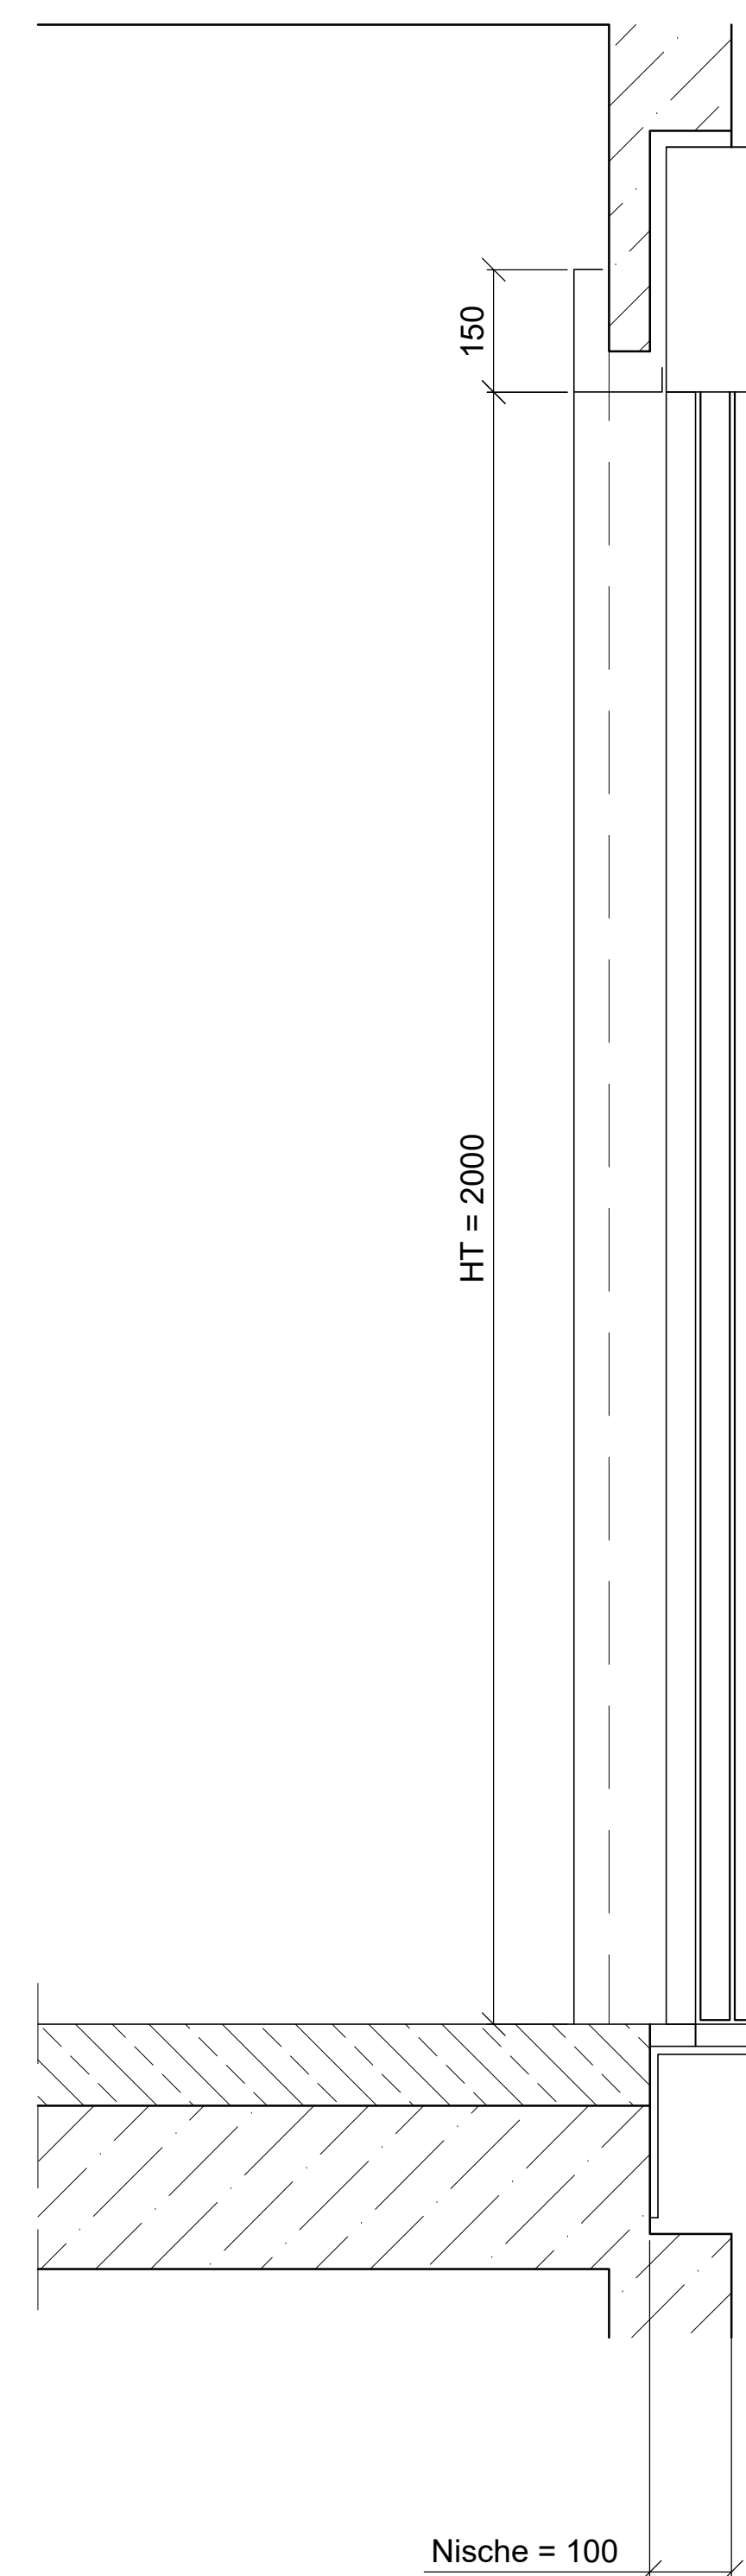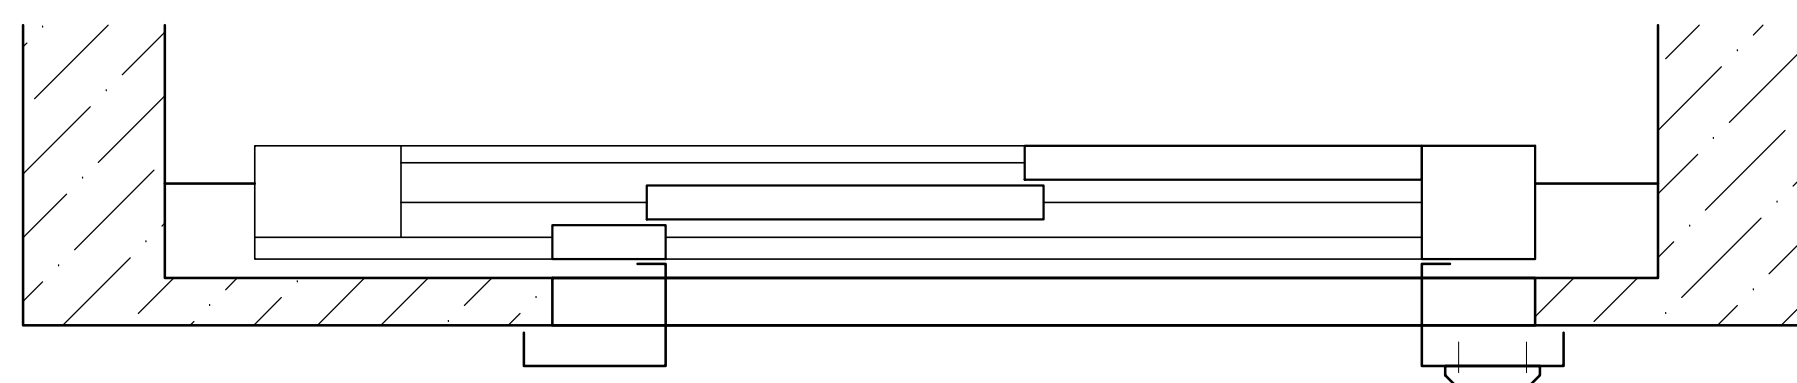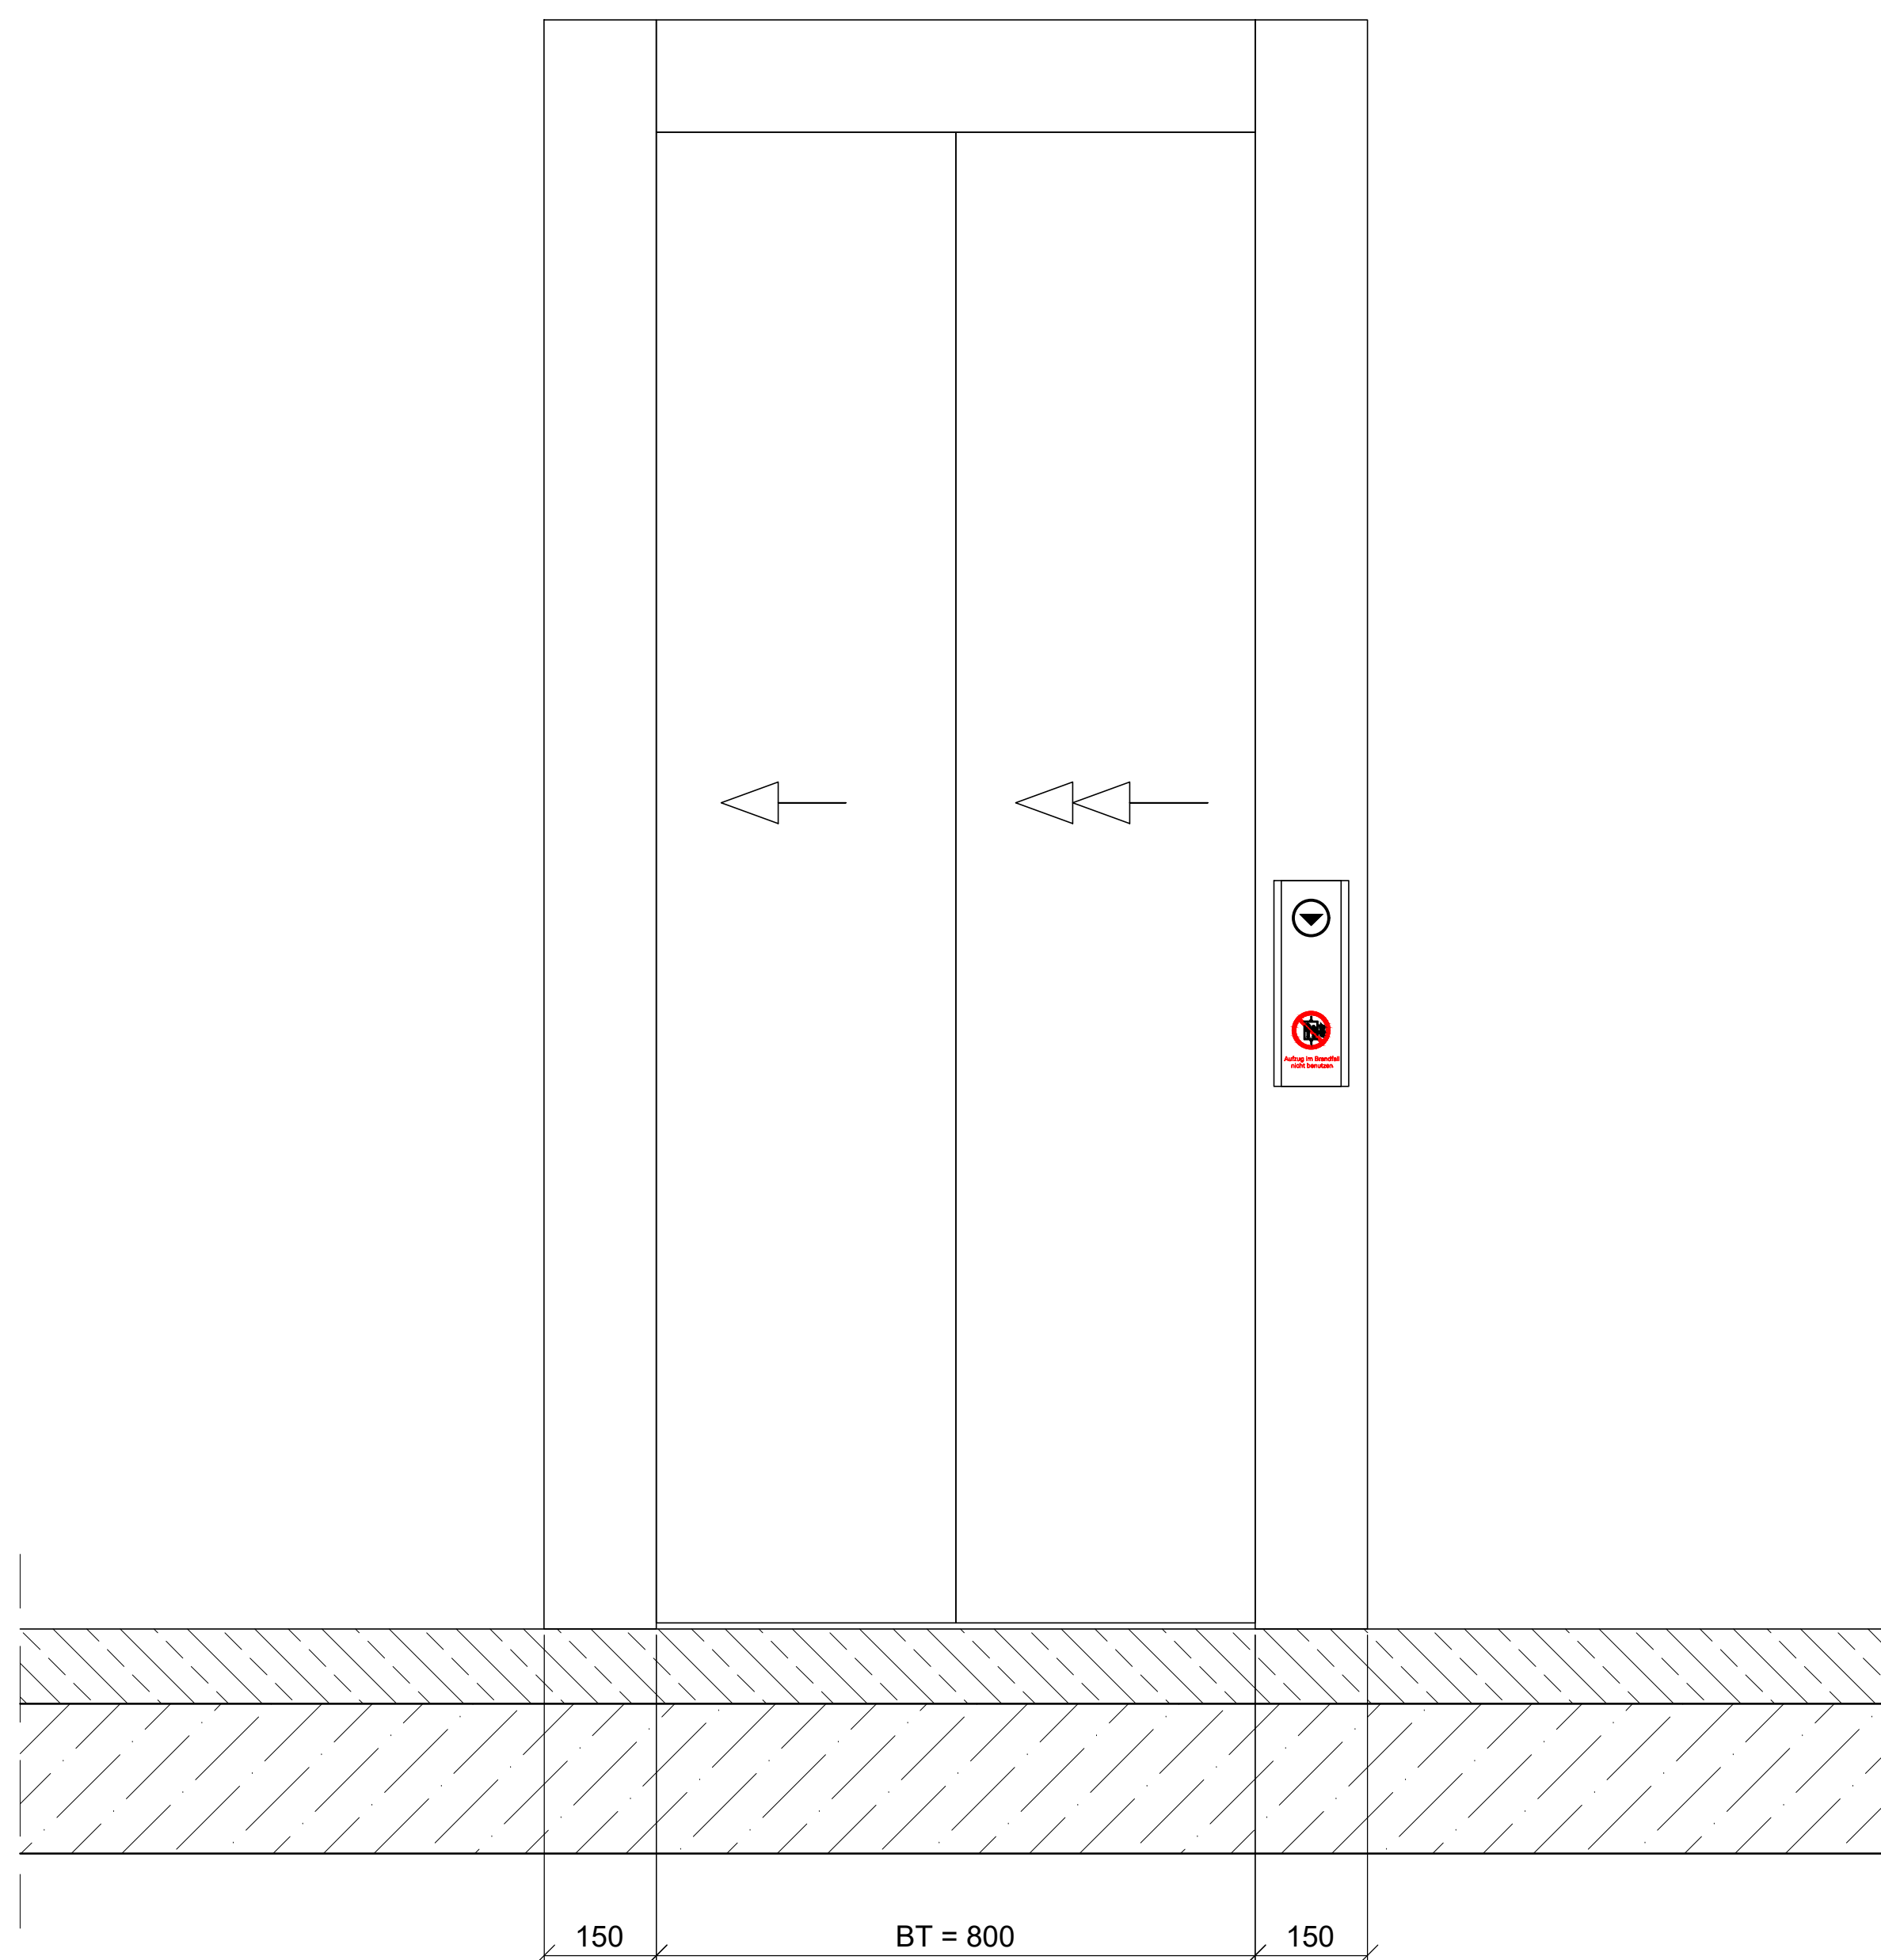

Türansicht Qualitäten	
Schachttürlflügel	vandalengeschützt gem. EN81-71 Kat. 1, (belegt) Edelstahl mustergewalzt Leinen oder Raute
Schachttürpfosten	(belegt) Edelstahl mustergewalzt Leinen oder Raute
Türschwelle	Aluminium
Zarge	Umfassungszarge, (belegt) Edelstahl mustergewalzt Leinen oder Raute, mit stabiler Unterkonstruktion, rückseitig mit Antidröhnbelag, Materialstärke 2,0mm
Tableau	vandalengeschützt gem. EN81-71 Kat. 1, aufgesetzt, Edelstahl geschliffen, Taster Ø50mm, Piktogramm Brandfall graviert und farbig belegt

Legende:			
EF	Einfachfenster		RM Rauchmelder
KF	Kastendoppelfenster	BW	Brandwand
VF	Verbundfenster		Wand vorhanden
ISO	Isolierverglasung		Neu
RK	Rollendankasten		Wand neu (Trockenbau)
DF	Dachflächenfenster		Wand neu (Mauwerk)
	Fenstermaße		Abbriss
BRH	Brandabschleuchte über OKFF		Wärmedämmung (WÄDA)
SH	Sichthöhe		Fassadendämmung
LH	lichte Höhe	UZ	Ä1 - Dämmung nicht brennbar
OK	Oberranke	UZ UZ dgl.	Unterzug deckung
UK	Unterranke	FE	Fußbodenentwurf
RD	Rohrdecke	DD	Deckendurchbruch
FF	Fußplattenboden	FD	Fußbodendurchbruch
	Balkenlage	WR	Wanddurchbruch
AD	abgehängte Decke	RR	Regenrohr
	OKFF	DR	Dunstrohr
OL	Oberlicht	WR	Wasser
	alte Tür	SW	Schmutzwasser
	neue Tür	HK	Heizkörper
	Glasschnitt	HHK	Handrührschöpfer
NA	Nalotsang	EZK	Elektrozähler
T30	Feuerhemmende Tür	ET	Elektronenverteiler
T60	Hochfeuerhemmende Tür		Stoßdosen
T90	Feuerbeständige Tür		Internet- / Telefonanschluss
dt	Tür dichtschießend	GZ	Gesäßhölzer
dt	dicht und selbstschließend	G	G
dt	taucht u. selbstschließend		Küchenfliesenspiegel
nach DIN 18095			verdeckte Kanten
BO	Tür im Betrieb offen		Achsen
F	Handelfenstcher, tragbar	Z B 300	Abbruch Element im Bestand
	Stieglitz, trocken, Entnahme		Detailverweis
	Stieglitz, trocken, Erreissung		
F60	Feuerhemmendes Bauteil		
F90	Hochfeuerhemmendes Bauteil		

Bemerkung	
-----------	--

Alle Maße sind Ausbaumaße und am Bau zu prüfen.
Maße ablesen, n i c h t abgreifen!
Unstimmigkeiten sind unverzüglich der Bauleitung
mitzuteilen, ansonsten trägt der Unternehmer
die alleinige Verantwortung.

[illegible]

KRU

Projekt: **Wohnhaus**
Kruckenbergstraße 40-64
in 12107 Berlin - Mariendorf

Bauherr:

STADT UND LAND
Wohnbauten-Gesellschaft mbH
Werbellastraße 12
12053 BERLIN



Planung und Bauleitung:	
-------------------------	--

RTW GENERALPLANUNGS-
GESELLSCHAFT MBH

BAYREUTHER STR. 8 · 10787 BERLIN

fon: +49 (0)30 / 787 75 3-0 mail@rtw-generalplanung.de
fax: +49 (0)30 / 781 81 91 www.rtw-generalplanung.de

Zeichnung

Details Haus 1, KRU 40

Blatt 2 - Türansicht

Datum		30.07.2025		Maßstab		1:10	
gez.	PT	bearb.	TS	Plangröße		DIN A0	
Plan- und Datei-Nr.				KRU_HA1_2301_ENT_T_AN			

100

Aufzug im Brandfall
nicht benutzen.

950 uOKFF

Technical drawing of a fire escape door. The door is 100 units wide and 275 units high. It features a circular window with a black triangle symbol. Below the window is a red prohibition sign (a circle with a diagonal line) over a fire escape symbol. The text 'Aufzug im Brandfall nicht benutzen' is written below the sign. A dimension line on the right indicates a height of 950 units to the top of the door frame.

- Tasterkappe Ø50 mm
- V2A mit nötigem Kontrast zur Deckplatte gem. EN 81-70

- Tasterkappe Ø50 mm
- V2A mit nötigem Kontrast zur Deckplatte gem. EN 81-70

- Tasterkappe Ø32 mm
- V2A mit nötigem Kontrast zur Deckplatte gem. EN 81-70

Haupthalt farbig belegt
in grüner Farbe

Schlüsselschalter für
Vorzugsfahrt

TFT-Display

- Notruftaster farbig belegt,
in gelber Farbe



 Aufzug im Brandfall nicht benutzen

Vorzug

Ein



320 kg
5 Pers.
Baujahr xxxx
Fabr.Nr.00000
Hersteller

Legende:			
EF	Einfachfenster		RM Rauchmelder
KDF	Kondensatpfenfenster	BW	Brandwand
VF	Vorfenster		Wand vorhanden
ISO	Isolierverglasung		Neu
RO	Rollädenfenster		Wand neu (Trockenbau)
DK	Dachflächenfenster		Wand neu (Mauwerk)
	Fensterische		Altstein
BRH	Brüstungshöhe über OKFF		Wärmedämmung (WÄD)
SH	Sichthöhe		Fassadenanker
LH	leichte Höhe		A1- Dämmung nicht brennbar
OK	Oberkante	UZ	Unterzug
UK	Unterkante	UZ	Unterzug
RD	Rohdecke	UZ	Unterzug deckung
FF	Fertigfußboden	FE	Fußbodenanlauf
	Balkanlage	DD	Deckendurchbruch
AD	abhängende Decke	FD	Fußbodendurchbruch
	OKFF	WR	Wanddurchbruch
OL	Oberlicht	RD	Regenrohr
	alle Tür	DR	Dunstrohr
	neue Tür	W	Wasser
	Glasausschnitt	SW	Schmutzwasser
NA	Nutausgang	HK	Heizkörper
T30	Feuerehemdende Tür	EHK	Handtuchheizkörper
T60	Hochfeuerhemdende Tür	EEZ	Elektrozähler
T90	Feuerbeständige Tür	ET	Elektronenverteiler
di	dichtschließend	ET	Steckdosens
ts	dicht und selbstschließend	Int	Internet- / Telefonschluss
ra	rauchdicht	GZ	Gaszähler
sch	selbstschließend	G	G
BO	nach DIN 18095		Kücheneinflusspiegel
	Tür im Beibeh		bedeckte Karten
	Handlufeischer, tragbar	z.B Holz	Achsen
	Stieglitz, trocken, Eintrahme	D-xxx	Abbruch Element im Bestand
	Stieglitz, trocken, Einseitig		Detailverweis
F60	Feuerehemdendes Bauteil		
F90	Hochfeuerhemdendes Bauteil		
F120	Feuerbeständiges Bauteil		

Bemerkung

Alle Maße sind Ausbaumaße und am Bau zu prüfen.
Maße ablesen, n i c h t abgreifen!
Unstimmigkeiten sind unverzüglich der Bauleitung
mitzuteilen, ansonsten trägt der Unternehmer
die alleinige Verantwortung.

[illegible]

KRU

Projekt: **Wohnhaus**
Kruckenbergstraße 40-64
in 12107 Berlin - Mariendorf

Bauherr:

STADT UND LAND

Wohnbauten-Gesellschaft mbH
Werbellinstraße 12
12053 BERLIN



Planung und Bauleitung:

RTW GENERALPLANUNGS-
GESELLSCHAFT MBH

BAYREUTHER STR. 8 · 10787 BERLIN

fon: +49 (0)30 / 787 75 3-0
fax: +49 (0)30 / 781 81 91

mail@rtw-generalplanung.de
www.rtw-generalplanung.de

Zeichnung

Details Haus 1, KRU 40

Blatt 3 - Bedien- und
Anzeigeelemente

Datum		30.07.2025		Maßstab		1:10	
gez.	PT	bearb.	TS	Plangröße		DIN A0	
Plan- und Datei-Nr.				KRU HA1_2301_ENT_T_AN			