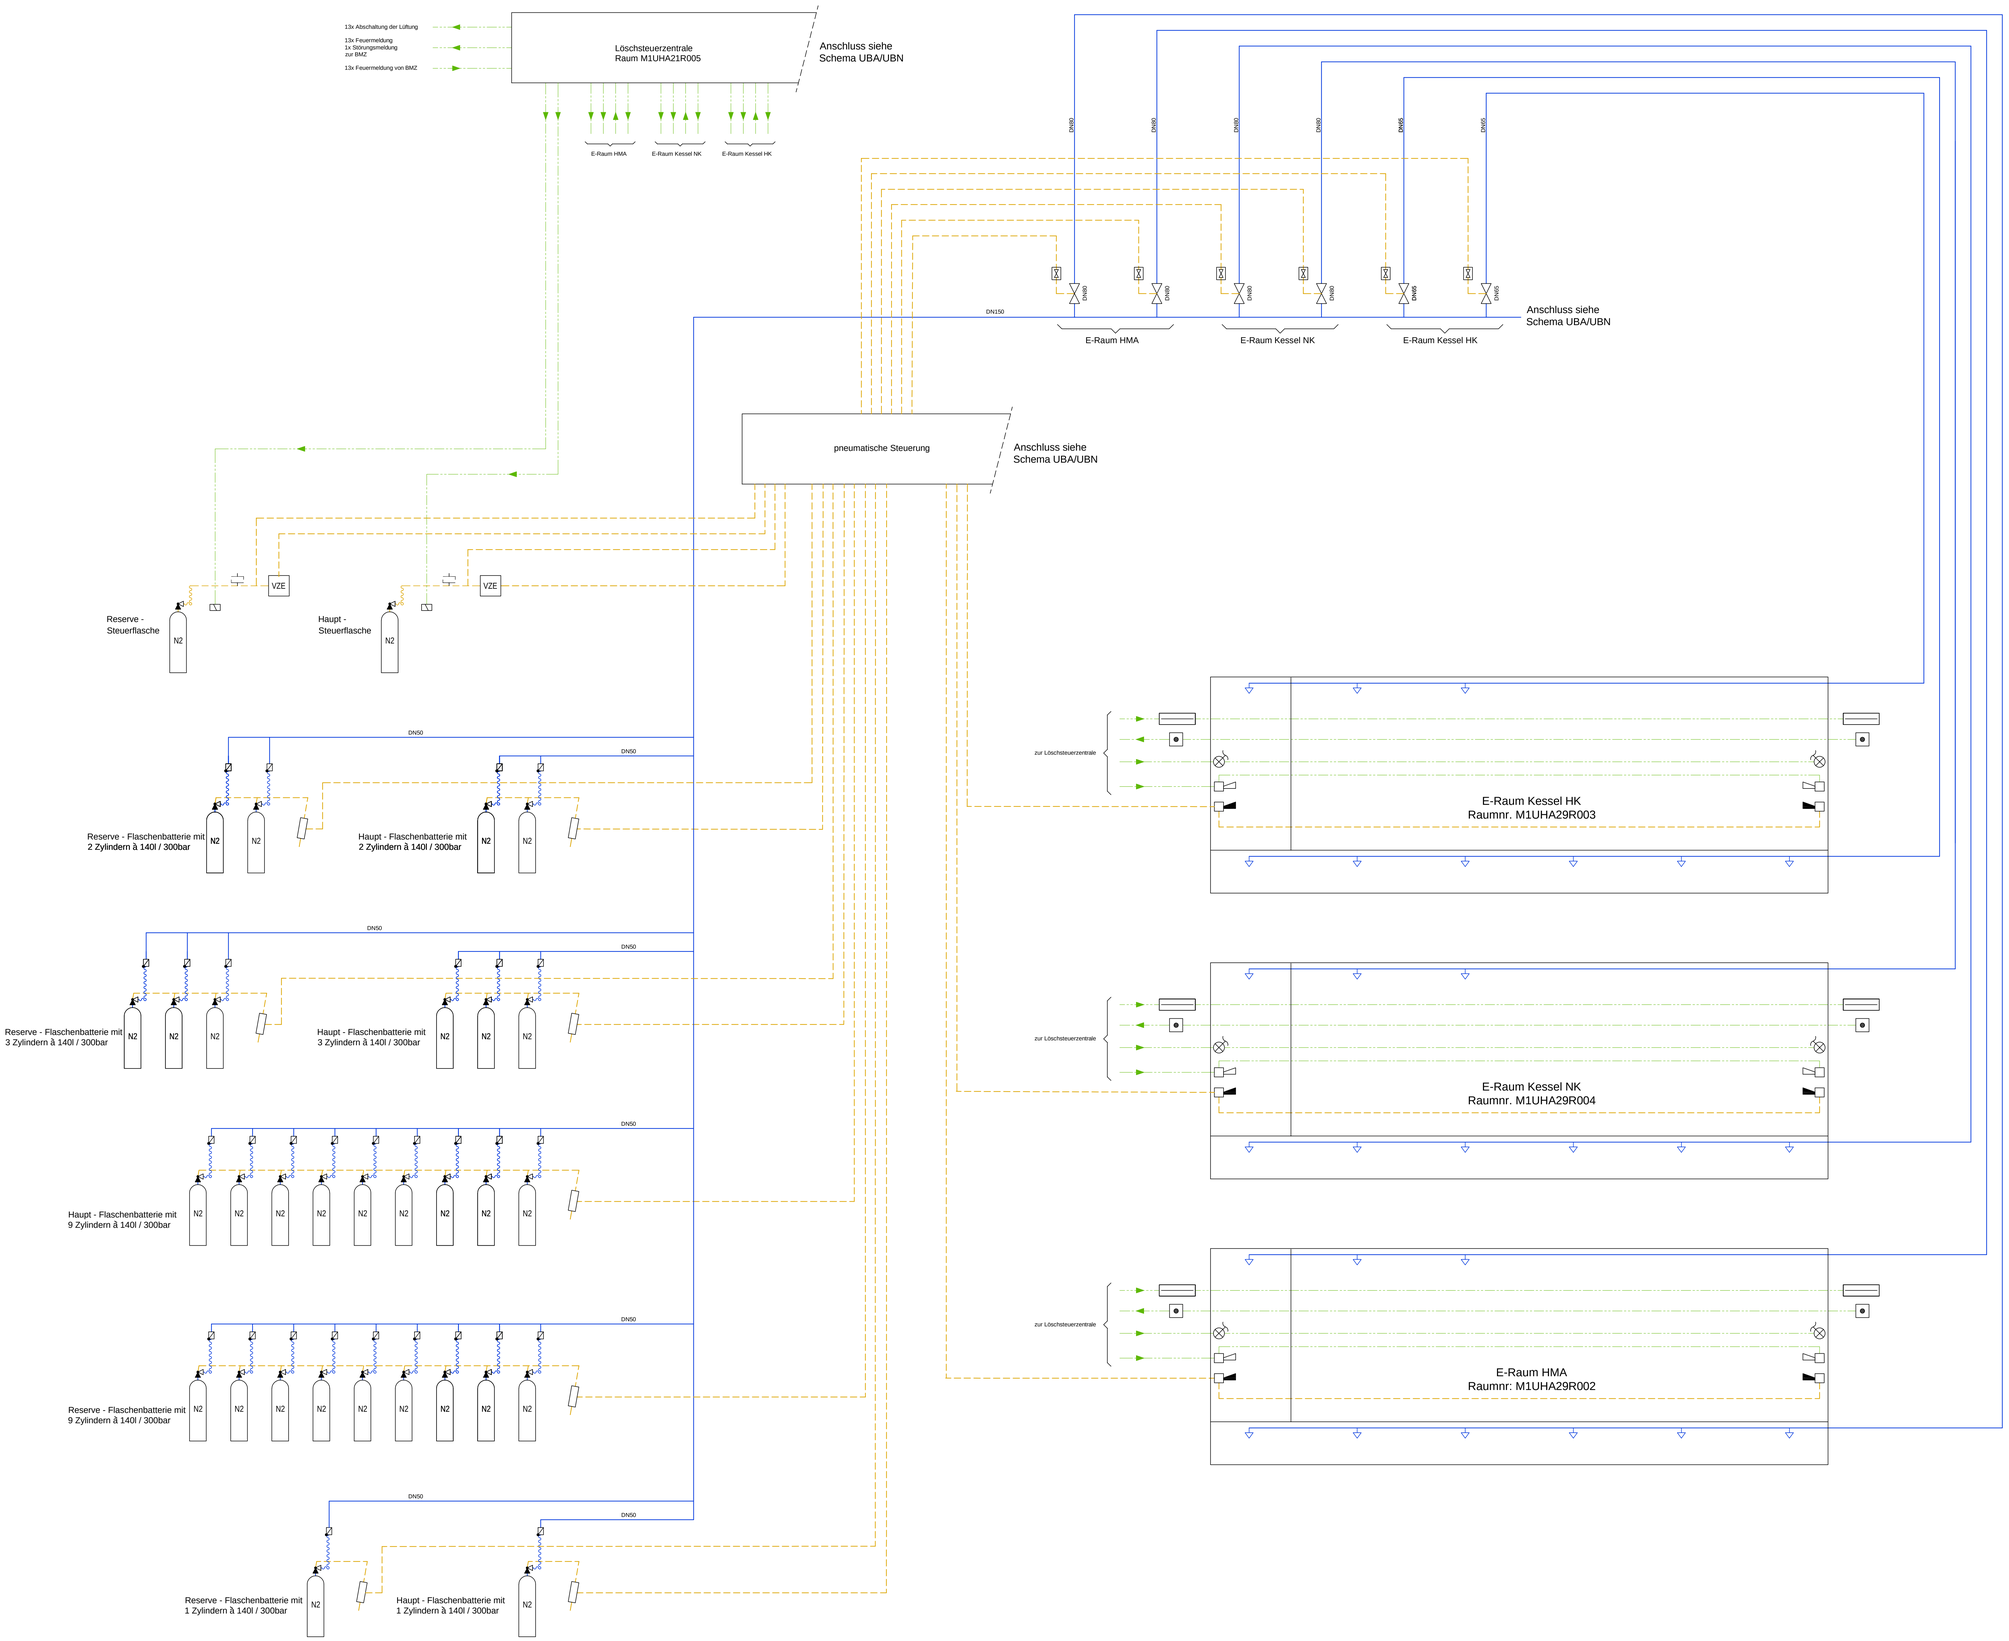

Legende Gaslöschanlage

- N2 Rohrleitung
- N2 Steuerleitung
- Kabel
- Sprinklerdüse
- Handauslösung
- Elektrische Alarmhupe
- Pneumatische Alarmhupe
- Blitzleuchte
- Rückschlagventil
- Flaschenventil
- Tableau geflutet
- VZE Verzögerungseinrichtung
- Auslösung Flaschenbatterie
- Verzögerungseinrichtung
- Prüfanschluß
- Wechselrückschlagventil
- Magnetventil
- Bereichsventil
- Blockiereinrichtung
- Schlauch

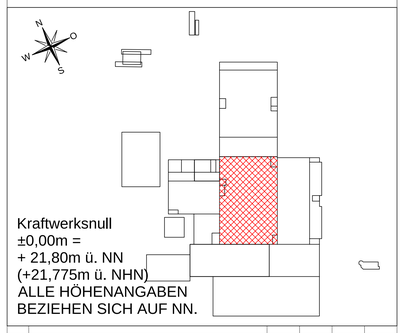

Kraftwerksnull
±0,00m =
+ 21,80m ü. NN
(+21,775m ü. NHN)
ALLE HÖHENANGABEN
BEZIEHEN SICH AUF NN.

Index	Art der Ausführung	Datum	Bearbeiter	Geprüft	Freigegeben
03	Anpassung an aktuellen Planungsstand	31.10.2025	Strasser	Alwert	Stössel
02	Überarbeitung laut ZRE/ECN-Besprechung vom 06.12.2023	06.12.2023	Alwert	Moghrabi	Franzen
01	Erstellung	17.10.2023	Alwert	Mohr	Anger

Bebauungsort: Schnackenburgallee 100

Projekt-Nr.: 23

Projekt: ZRE - Zentrum für Ressourcen und Energie

Bauherr: ZRE GmbH, Bullerdeich 19, 20537 Hamburg

Planerstellerin: Emvi Con Engineering GmbH, Raiffeisenplatz 2, 90489 Nürnberg, www.emvi-con.de

Planer: Emvi Con Engineering GmbH, Raiffeisenplatz 2, 90489 Nürnberg, www.emvi-con.de

Lieferant:

Aufstellungsort-Kennzeichnung: G F0 F1 F2 F3 FN A1 A2 AN

Status / Planungsabschnitt: Ausführungsplanung

Format: A0

Maßstab: o.M.

DCC/Gruppe (Bauteilnr.): MFB002

	Erstellt	Geprüft	Freigegeben
Name	Alwert	Mohr	Anger
Datum	17.10.2023	17.10.2023	17.10.2023

Inhalt:

Feuerlöschanlagen Sockelgebäude M1UHA
Schema Gaslöschanlage

KKS												DCC			Zählnummer					Index	
G	F0	F1	F2	F3	FN		A1	A2	AN		(A3)		A1	A2	A3	N				AN	
M	1	S	G	M								+	M	F	B	0	0	2	_	0	3