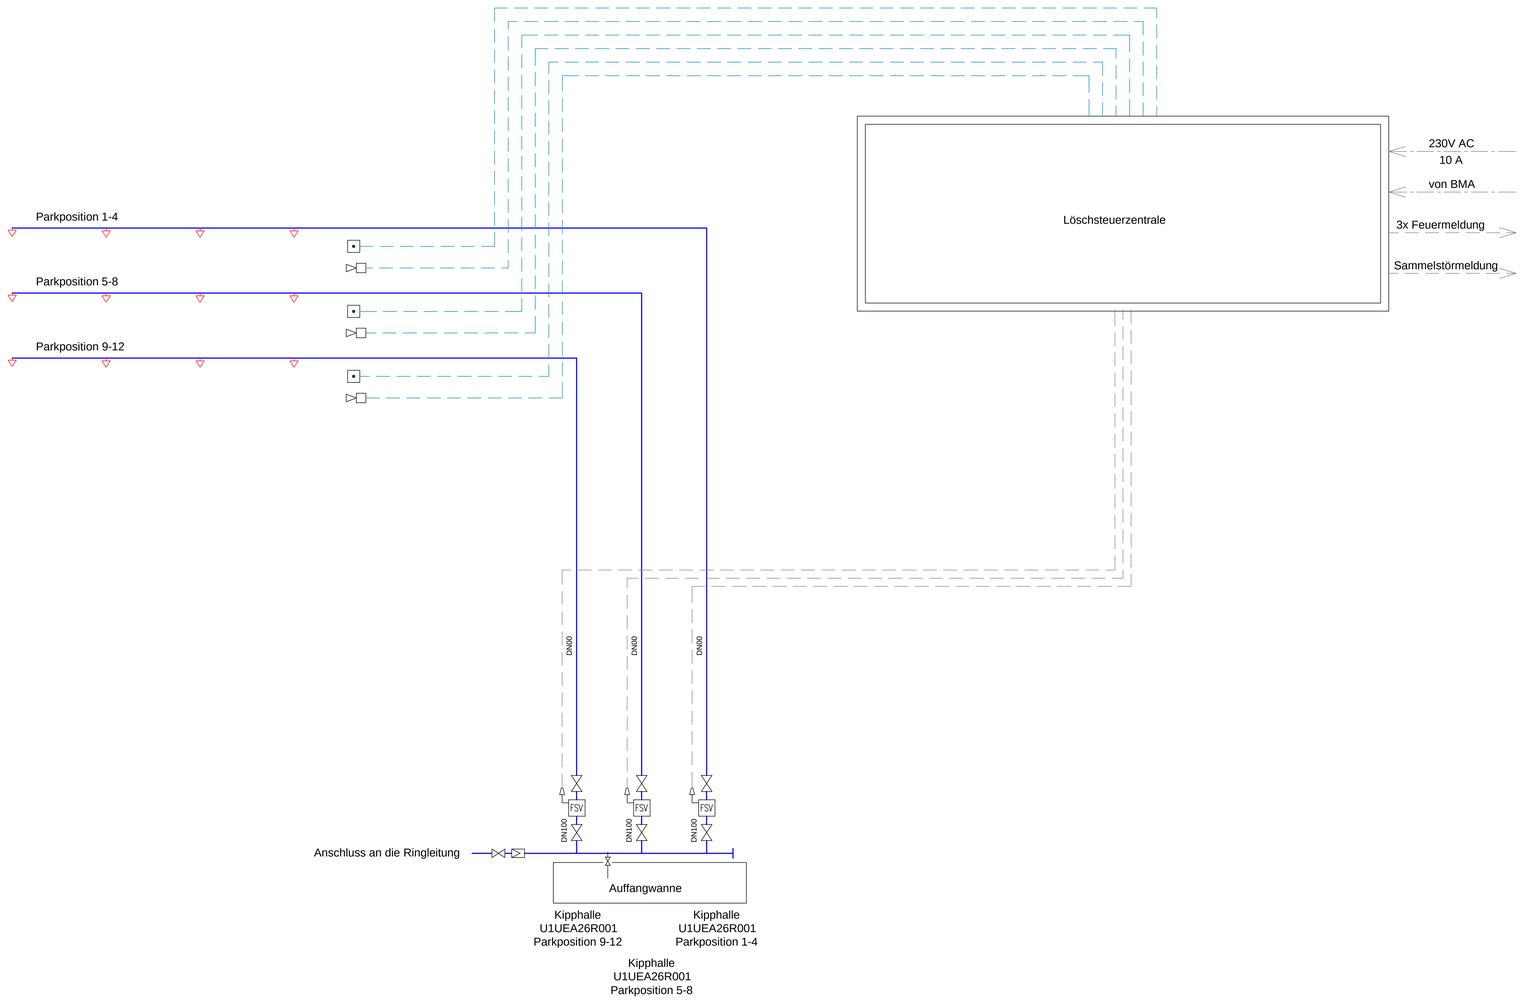

Legende Brandschutz - Löschanlage

- Rohrleitung Sprinkleranlage
- Sprinklerdüse
- Sprinklerdüse
- Signalton
- Absperrung allgemein
- XXX YYY ZZZ Schnittstelle
- FSV (Fire Safety Valve) - Ventil
- NAV Nassalarmventilstation

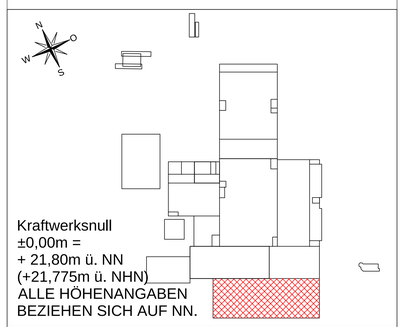

Kraftwerksnull
±0,00m =
+ 21,80m ü. NN
(+21,775m ü. NHN)
ALLE HÖHENANGABEN
BEZIEHEN SICH AUF NN.

Index	Art der Ausführung	Datum	Bearbeiter	Geprüft	Freigegeben
02	Anpassung Ventilstationen & Anzahl Feuermelder	11.04.2024	Alwert	Mohr	Moghrabi
01	Erstellung	09.11.2023	Alwert	Mohr	Moghrabi

Bezeichnet:
Schnackenburgallee 100

Projekt-Nr.:
23

Projekt:
ZRE - Zentrum für Ressourcen und Energie

Bauherr:
ZRE GmbH
Bullerdeich 19, 20537 Hamburg

Planersteller:
Emvi Con Engineering GmbH
Rathenauplatz 2
90489 Nürnberg
www.emvi-con.de

Planer:
Emvi Con Engineering GmbH
Rathenauplatz 2
90489 Nürnberg
www.emvi-con.de

Aufstellungsort-Kennzeichnung: G | F0 | F1 | F2 | F3 | PN | A1 | A2 | AN

Status / Planungsabschnitt:	Format:	Maßstab:	DCC-Gruppe (Bauteilnr/ak):
Ausführungsplanung	A0	o.M.	MFB002

Lieferant:

	Erstellt:	Geprüft:	Freigegeben:
Name	Alwert	Mohr	Moghrabi
Datum	09.11.2023	09.11.2023	09.11.2023

Inhalt:
Feuerlöschanlagen Kipphalle U1UEA
Schema Sprühwasserlöschanlage

KKS												DOC			Zählnummer			Index	
G	F0	F1	F2	F3	PN	A1	A2	AN	(A3)	A1	A2	A3	N		AN	
U	1	S	G	A						+	M	F	B	0 0 2	_	0 2